


AFSTÖÐUMYND 1:500

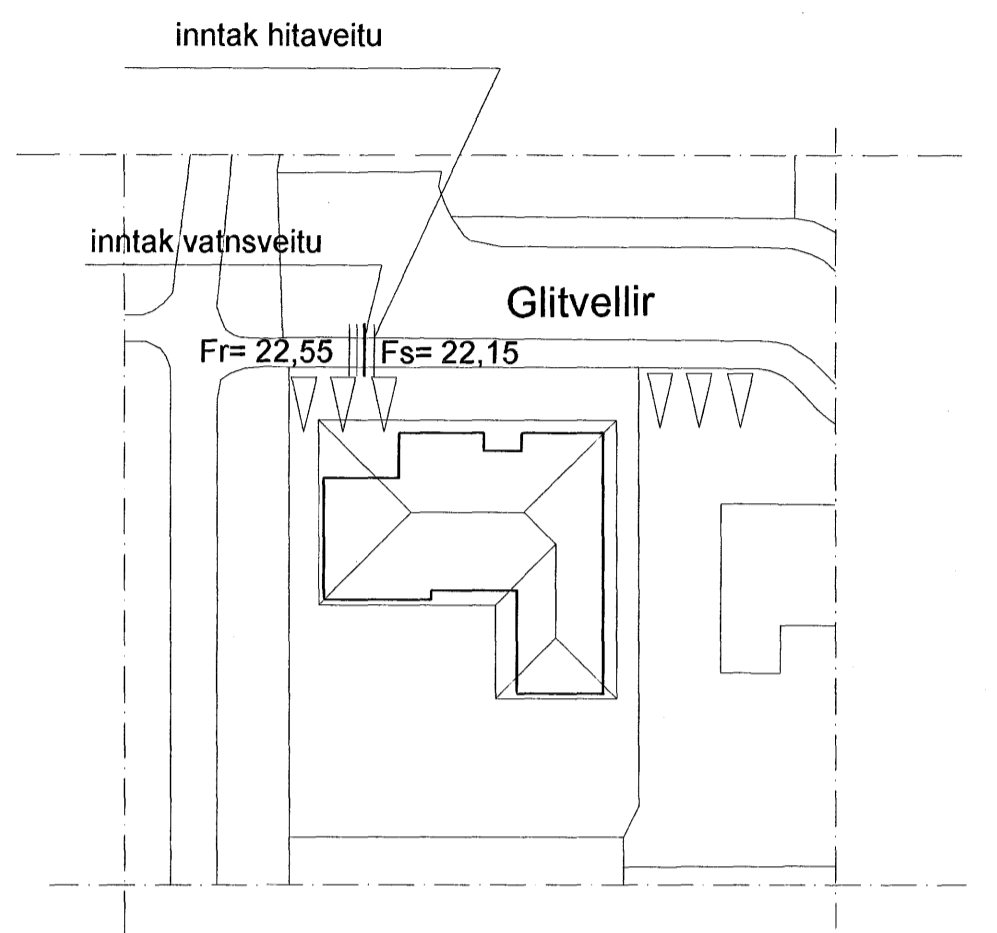

**Skýringar:**

Allar lagnir í grunnri eru úr plasti nema annað sé tekið fram á teikningum.  
 Hæðartölur eru í m. þvermál pípa í mm. Önnur mál í sm.  
 Allt efni og vinna skal vera samkvæmt gildandi reglugerðum og stöðlum.  
 Frárennislagnir eru, að hluta til hengdar uppundir botnplötu, festingar samkv. gildandi stöðlum

Samþykkt þann

07 MAI 2007

Byggingafultrúinn í Hafnarfirði  
 E.h. Sigurbjartur Halldórsson

**Teiknistofan Röðull**

Knarrarvogi 4 Reykjavík  
 S: 5683577 Fax 5683522

Mkv. 1:20	Hannað: hg
Dags: feb. 2007	Teiknað: hg
Breytt:	Yfirfarð: hg
Breytt:	Fjöldi blaða 12
Breytt:	Blað nr.

Verkhlið: Glitvellir 6 Hafnarfirði

Botnlagin

Helgi Gunnarsson kt. 050350-4879 h.s. 5544708 gsm 6921020 nmt. 8533489  
 Jón Rafns Antonsson kt. 240347-2539 h.s. 5670775 gsm. 8928377 nmt. 8528377

*Handwritten signature and date: 23*