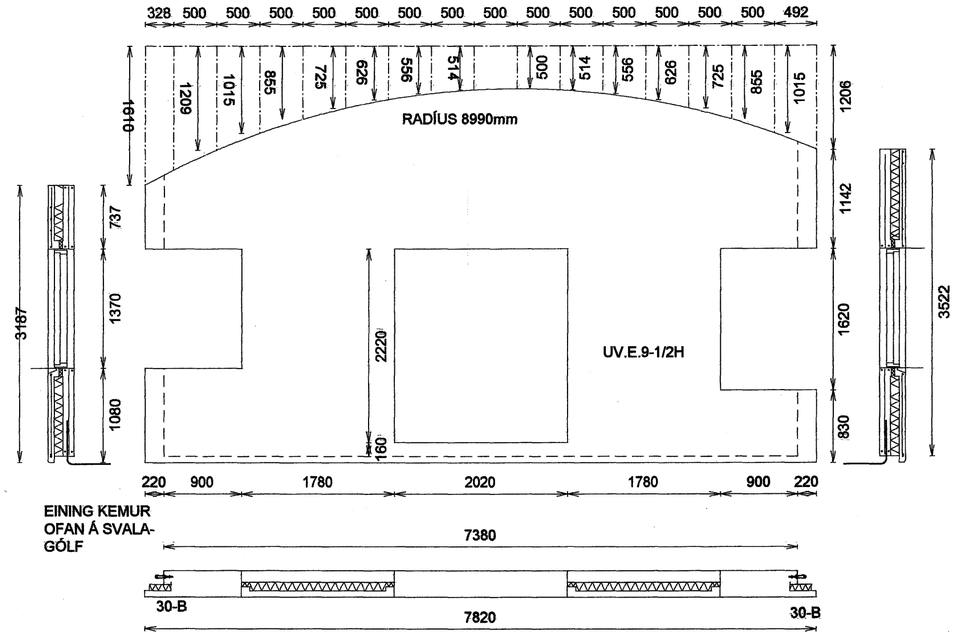

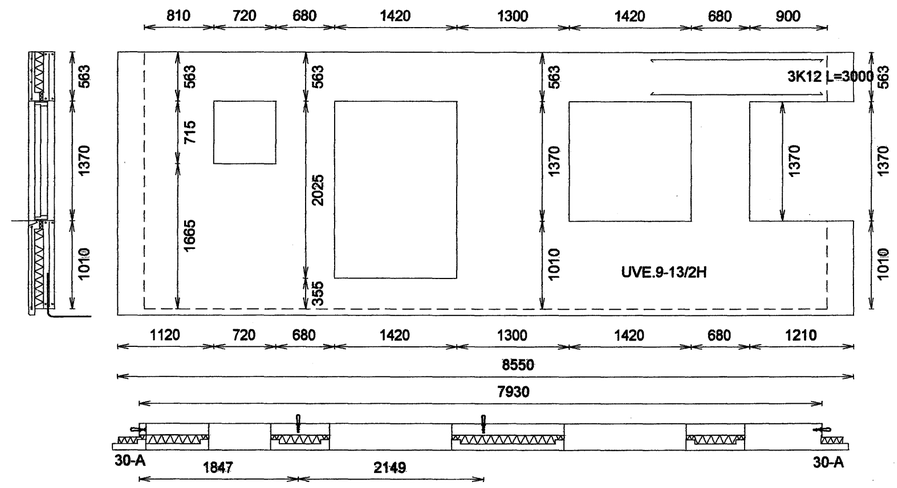

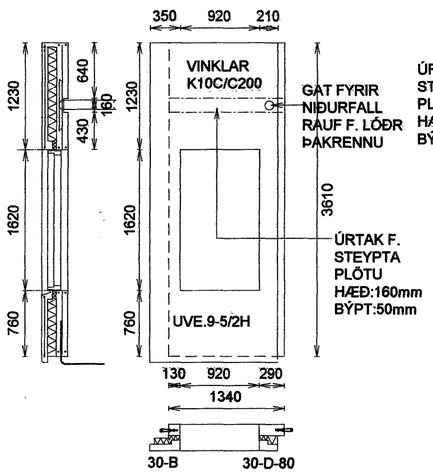

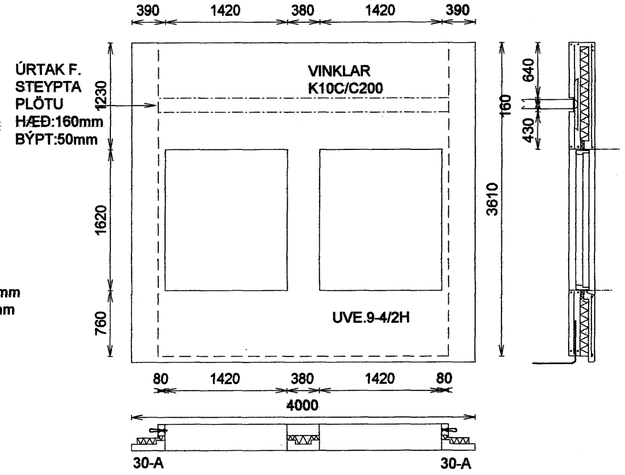

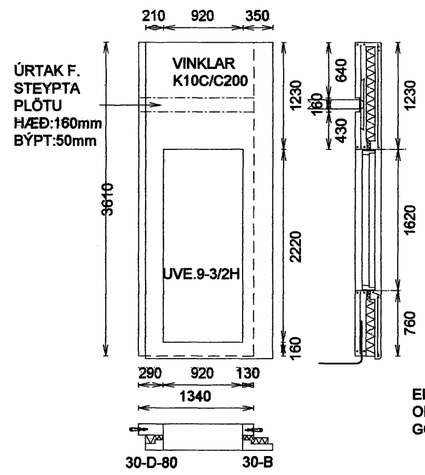

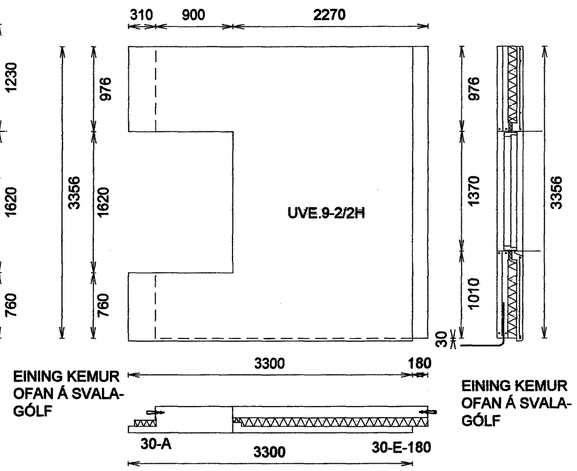

Samþykkt þann
03 MAI 2007
Byggingafulltrúinn í Hafnarfirði
F.h. Sigurbjartur Halldórsson

FURUÁS 7 OG 9 HAFNARFIRÐI

FURUÁS 9
ÚTVEGGJAEININGAR 1.HÆÐ

Mkv. 1:50 1:10
Hannað E.V.
Teiknað E.V.
Dags. 28.FEB..2007 Blað 2 AF 5
Nr. FURUÁS7&9UVE
Yfirfarið EV

ÁRITUN SAMRÆMINGARHÖNNUÐAR
Eyjólfur Valgarðsson Byggingatæknifræðingur
Kt: 280857-4169

TR.aust s/f
TÆKNIFRÆÐINGARNIR
Eyjólfur Valgarðsson Kt:280857-4169
Sigurður Grétarsson Sími: 471-2257