

PLATA YFIR 1.HÆÐ.
 FILIGRAN-PLÖTUR ÞYKKT 60mm Í PLÖTURNAR KOMI
 K-189 BENDINET # ÁSAMT SKERKÓMBUM HÆÐ 140mm
 MESTA FJARLÆGD SKERKAMBA FRÁ BRÚN 300mm OG MESTA
 FJARLÆGD MILLI SKERKAMBA 600mm.
 TOPPJÁRN SKERKAMBS 10mm, BOTNJÁRN 6mm, SKERJÁRN 6mm.
 ÁÐUR EN ÁSTEYPULAG ER STEYPT ER SETT LOKABENDING
 SEM TRYGGIR SAMVERKUN PLATANNA. ÞVERJÁRN YFIR
 SAMSKYTI K10C/C200 EÐA K-189 BENDINET.
 Í EFRI BRÚN PLÖTU KOMIK-189 BENDINET.
 Í BURÐARÁTT PLÖTU KOMI K10C/C300 TIL VIÐBÓTAR Í FILIGRANPLÖTU

JÁRNALÖGN.
 Stál virki skv. ÍST/DS 412.
 Stál merkt K er kambstál KS 40 með skriðmörk 400 N/mm²
 Stál merkt KS er suðuhæft kambstál KS 40S með skriðmörk 400 N/mm²
 Stál merkt R er slétt stál St.37 með skriðmörk 240 N/mm²
 Rafsoðin stálinet skulu hafa skriðmörk a.m.k. 500 N/mm²

Skeytilengd járna í plötum og veggjum sé ekki minni en 40x þvermál járs nema annað sé sýnt á teikningum.

Í kringum öll glugga-, hurðaoop og gót í loftplötur komi 2xK12 sem gangi a.m.k. 50cm útfyrir gluggaopid báðu megin.

Á homum jámbundinna veggja skal beygja járn fyrir horn þ.a. þau gangi a.m.k. 400mm fyrir horn

Jámbending útveggja sé skv. texta á sérteikningum.

Jámbending innveggja sé skv. texta á sérteikningum.


STEINSTEYPA.
 Brotþolsflokkar steinsteypu

Byggingahluti	Brotþolsfl.	Sigmál	Framkv. fl
Undirstöður og jarðgölf	S.200	5-8 cm.	B
Sökkjar og útveggir	S.250	5-8 cm.	B
Jámbundnar plötur innanh.	S.300	3-5 cm.	B
Innveggir	S.200	5-8 cm.	B
Svalargölf og stéttar	S.300	3-5 cm.	B

Framkvæmdaflokkur: Sjá ÍST 10 | 8
 Steypuvinna : Sjá ÍST 10 | 7
 Loftblendi: Í alla steypu skal blanda loftblendi þ.a. loftinnihald verði 5-6%
 Ekki skal nota blöndunarefni í steypu án samráðs við burðarþolshönnuð.
 Stærsta komastærð malar : 19mm í járbentum veggjum.
 32mm í járbentum plötum.

Sérákvæði um veðrunarþolna steypu.
 Steypustyrkleiki >S 250
 Sementsmagn í m³ steypu >300kg/m³
 Vatnssementstala V/S < 0,55
 Loftinnihald sé a.m.k. 5% við niðurtögn
 Fjarlægðarstuðull lofts < 0,25mm

Steypuhúla.
 Innanhús (ífall raki) 15mm
 Utanhús (gildir allmennt meðan annað er ekki tekið fram á sérteikningum) 25mm
 Þar sem seltuáhrifa gætir m.a. vegna særroks. 35mm
 Þar sem steyp er beint á jarðveg. 50mm

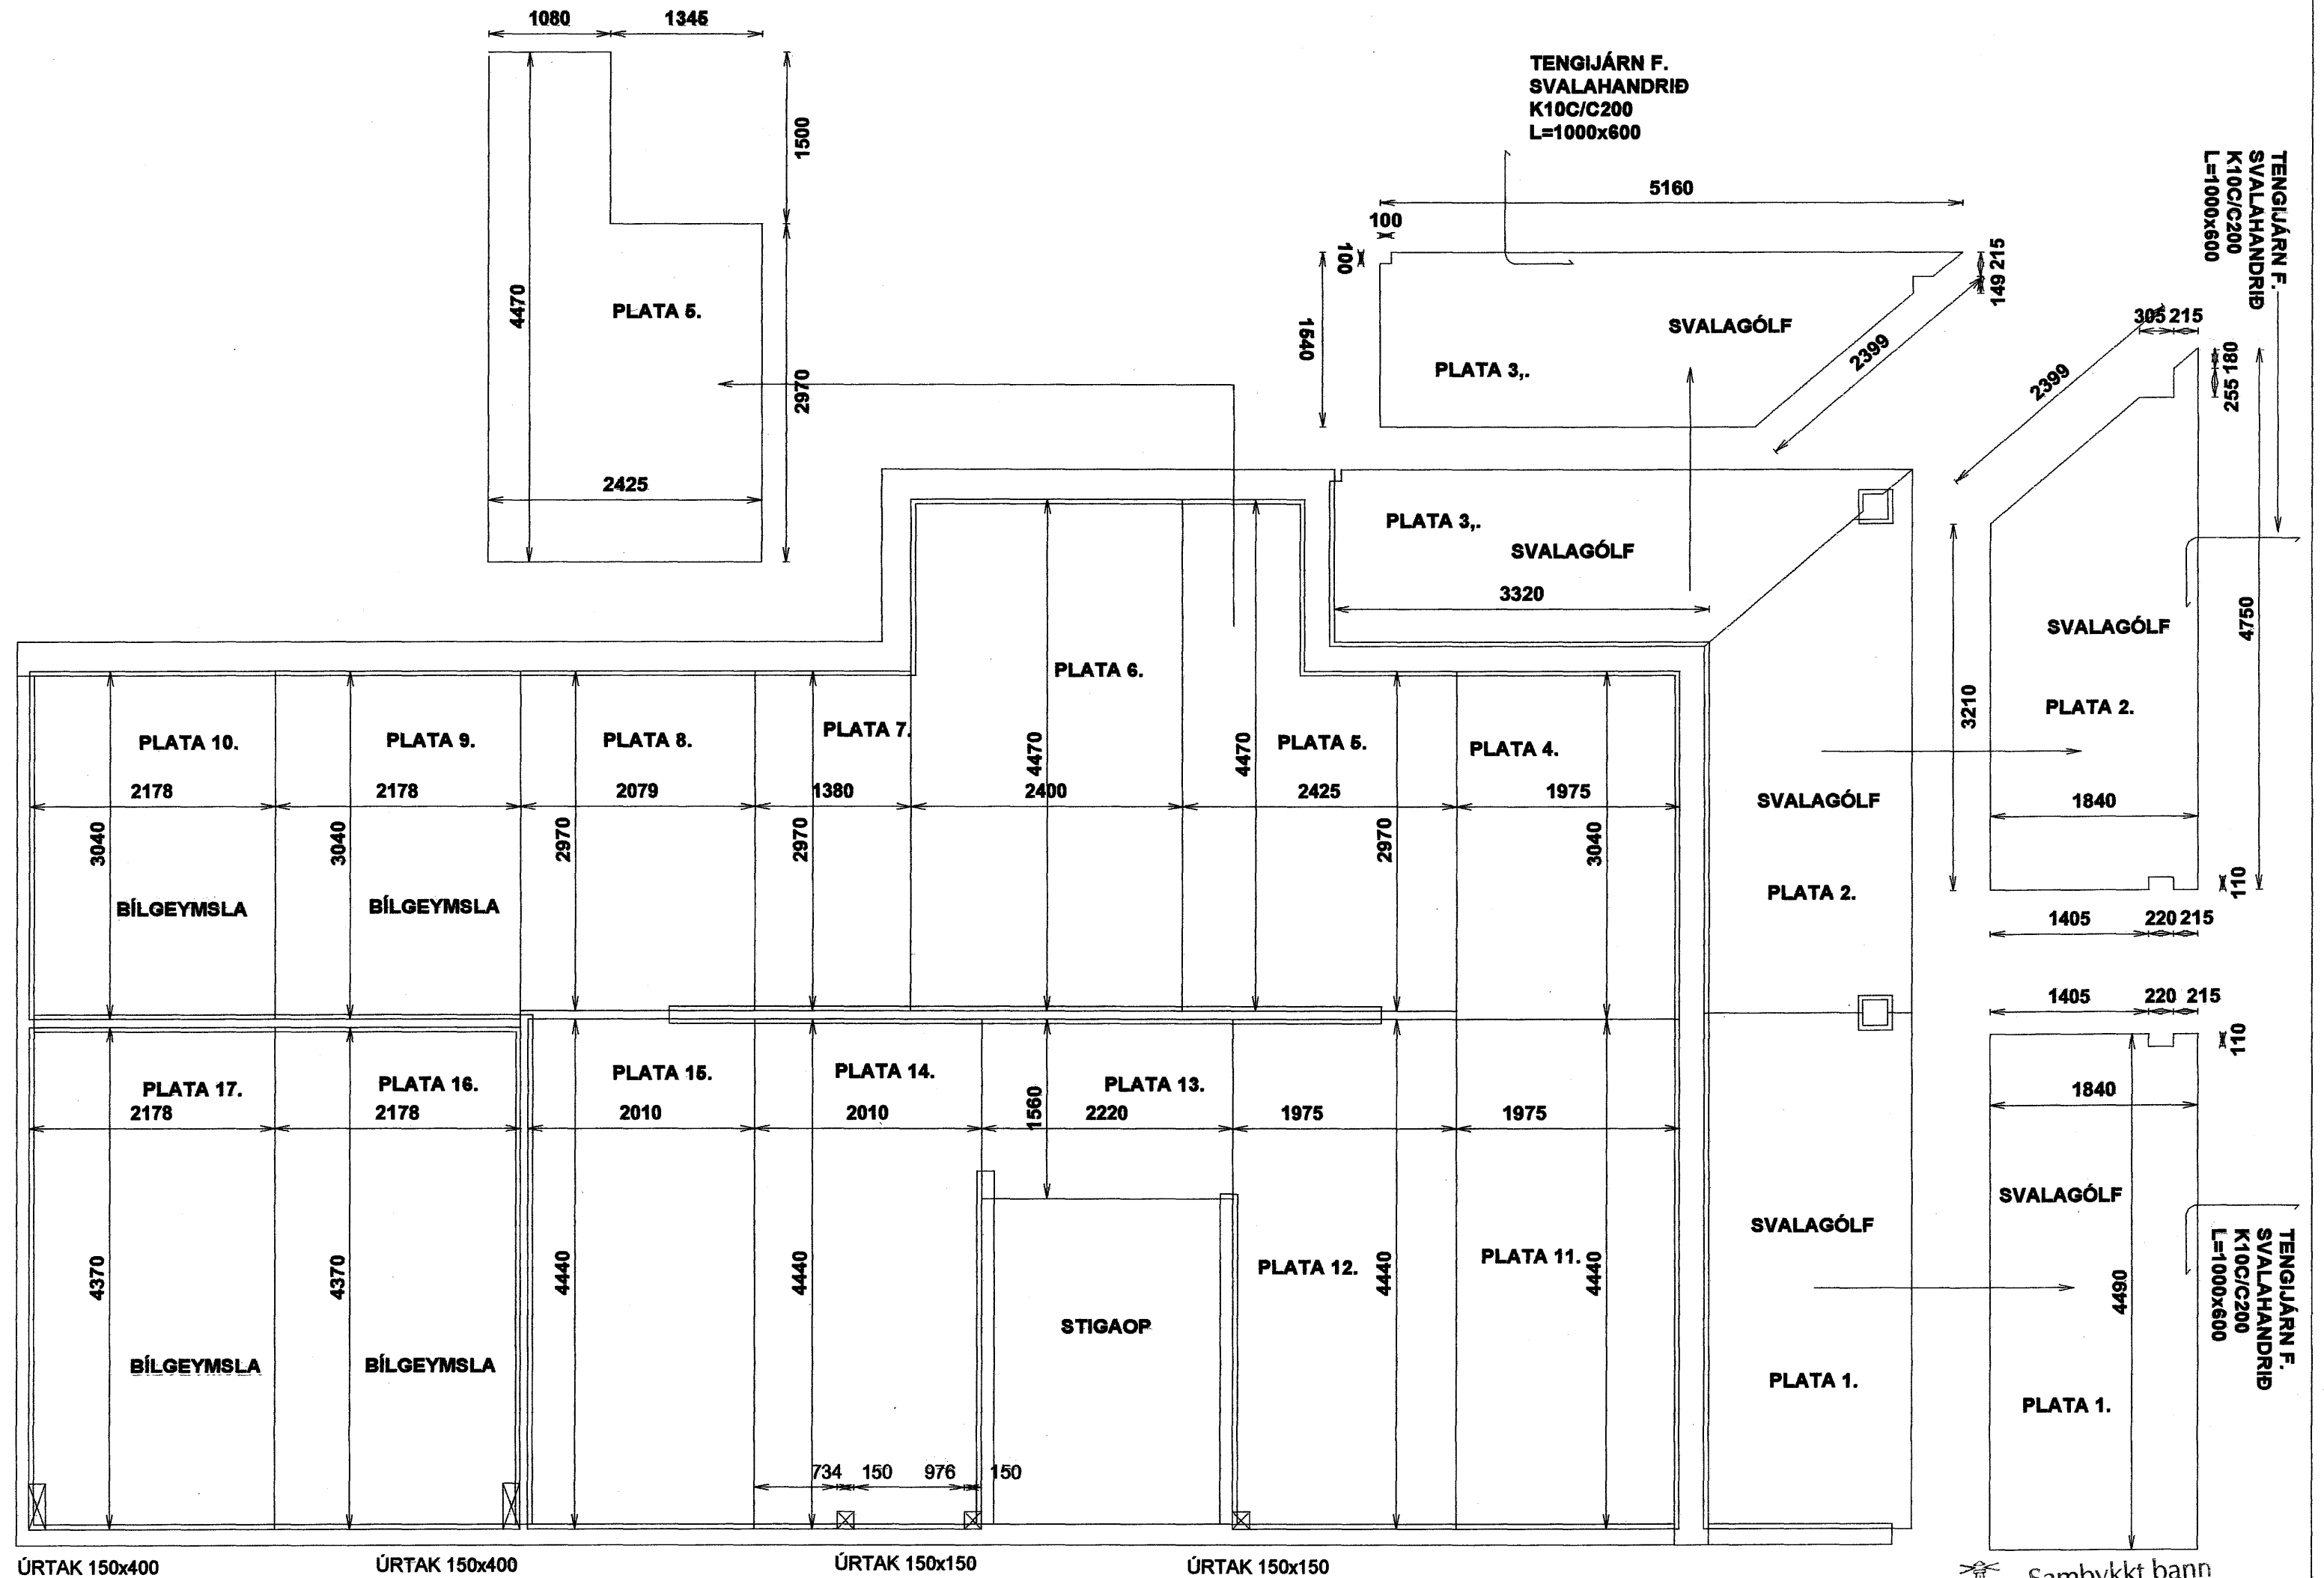

ÚRTAK 150x400

ÚRTAK 150x400

ÚRTAK 150x150

ÚRTAK 150x150

Samþykkt þann

03 MAI 2007

Byggingafulltrúinn í Hafnarfirði
 F.h. Sigurbjartur Halldórsson

FURUÁS 7 OG 9 HAFNARFIRÐI

FURUÁS 9

FORSTEYPTAR LOFTAPLÖTUR/FILIGRAN

Mkv. 1:50

Hannað E.V.

Teiknað E.V.

Dags. 28.FEB..2007

Blað 4AF7

Nr. FURUÁS7&9PL

Yfirfarir E.V.

ÁRITUN SAMRÆMINGARHÖNNUÐAR

Eyþjófur Valgarðsson
 Eyþjófur Valgarðsson Byggingatæknifræðingur
 Kt: 280857-4169

TR.aust s/f
 TÆKNIFRÆÐINGARNIR
 Eyþjófur Valgarðsson Kt:280857-4169
 Sigurður Grétarsson Sími: 471-2257