


GRUNNMYND, undirstöður 1:50

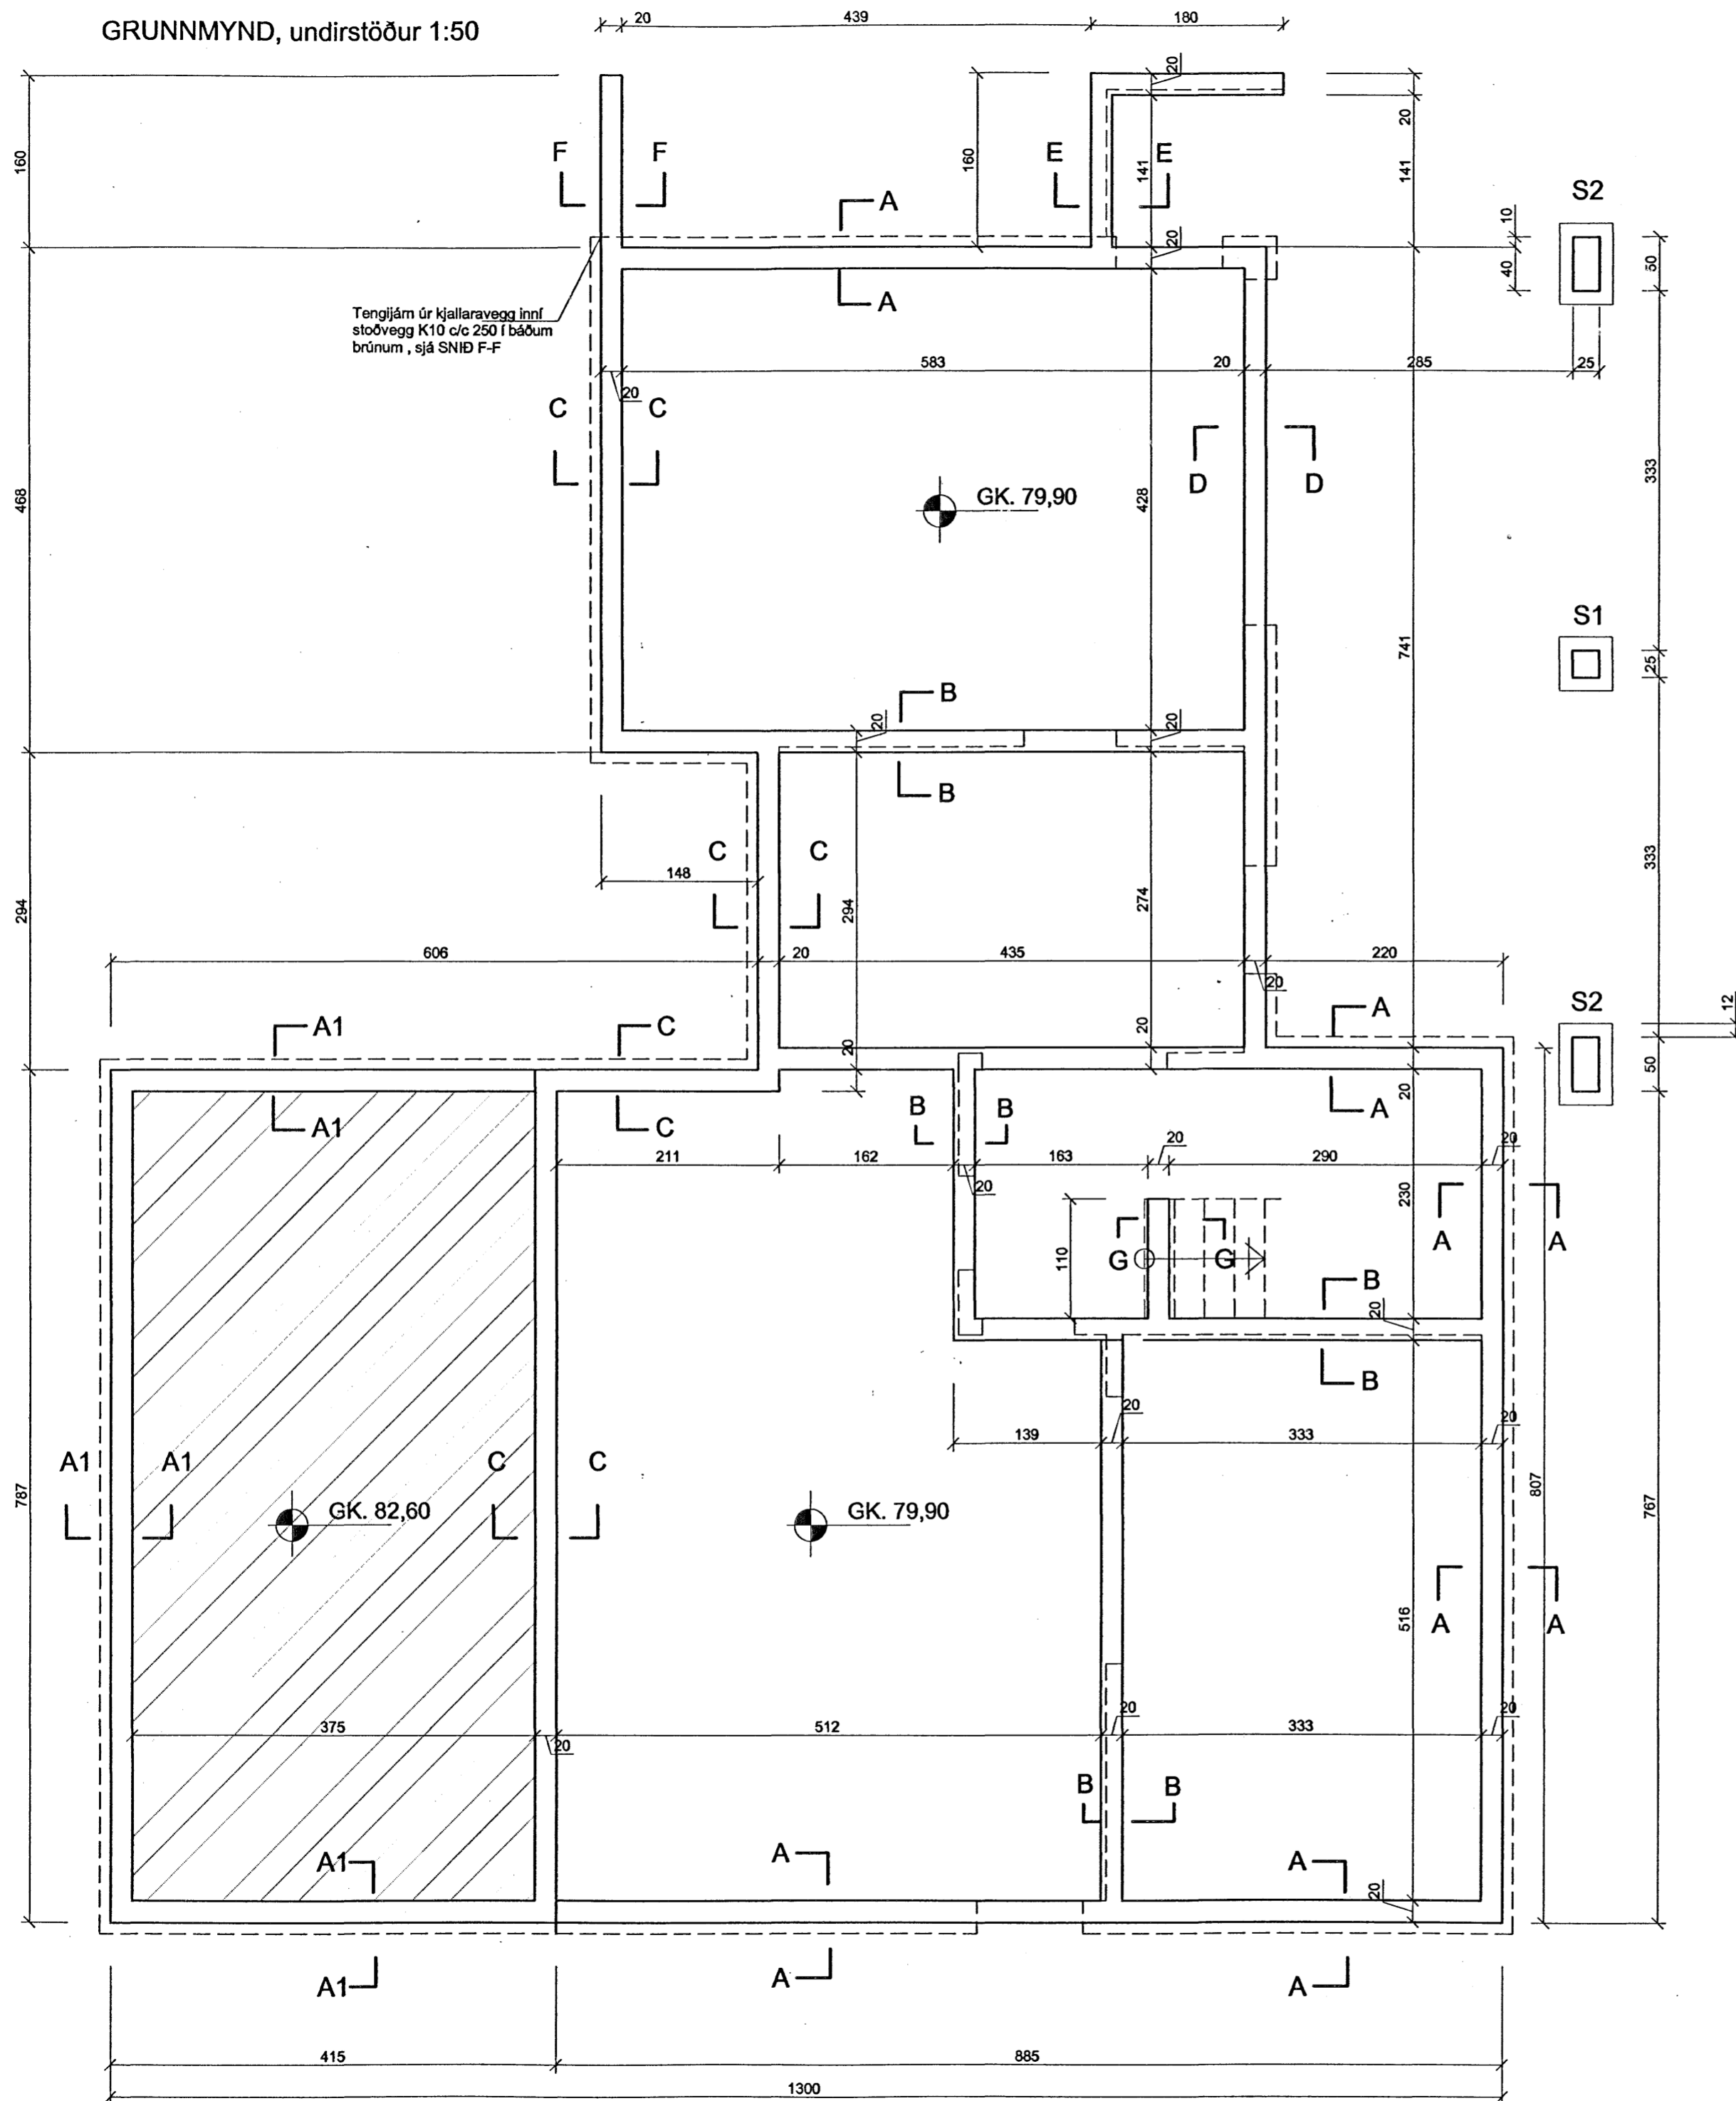


Skýringar:

Steypa í undirstöðum skal vera S-250.
 Steypustyrktarjám Ka.4200, merkt sem K á teikningum.
 Steypuhula minnst 40mm. í undirstöðum.
 Þjöppun grúsarfyllingu inn í sökklum, skal vera í samræmi við ákvæði byggingareglugerðar og gildandi staðla.
 Öll eftnisgæði og vinna skal vera í samræmi við gildandi reglugerð og staðla.
 Nota skal sökkulmót Orkuveit fyrir inntök.

Öll mál skal sannreyna á teikningum arkitekts.

Útveggir eru úr steiptum einingum
 Einingaverksmiðjunni Borg ehf., Kópavogi
 Undirstöður standa á klöpp. Mesta álag er 8 kg/cm².
 Þjöppun grúsarfyllingu inn í og að grunnri skal vera í samræmi við ákvæði byggingareglugerðar og gildandi staðla.
 Öll eftnisgæði og vinna skal vera í samræmi við gildandi reglugerð og staðla.

 Samþykkt þann
 17 APR. 2007

Byggingafultrúinn í Hafnarfirði
 F.h. Sigurbjartur Halldórsson



Teiknistofan Röðull

Furuás 32 Hafnarfirði

Grunnmynd Undirstöður

Helgi Gunnarsson kt. 050350-4879 h.s. 5544708 gsm 6921020 nmt. 8533489
 Jón Rafns Antonsson kt. 240347-2539 h.s. 5670775 gsm. 8928377 nmt. 8528377

Knarrarvogi 4 Reykjavík
 S: 5683577 Fax 5683522

Miv. 1:50	Hannað: hg
Dags: mars. 2007	Telnað: hg
Breytt:	Yfirfand: hg
Breytt:	Fjöldi blaða 12
Breytt:	Bláð nr. 1