



AFSTÖÐUMYND 1:500

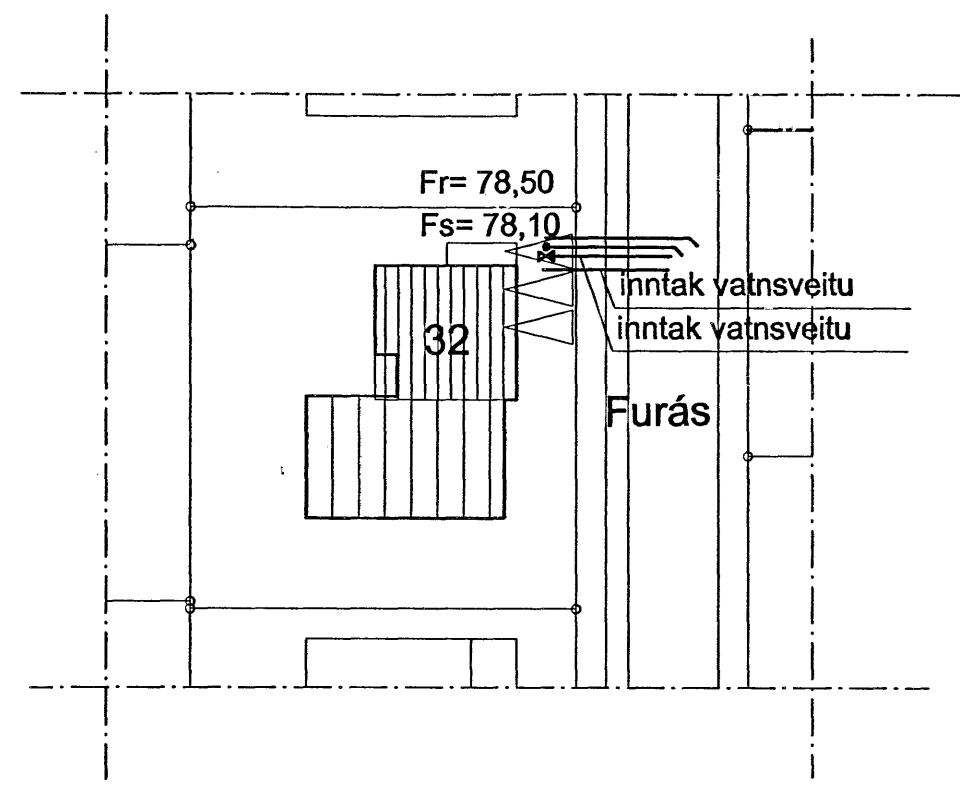

Samþykkt þann  
17 APR. 2007  
Byggingafulltrúinn í Hafnarfirði  
F.h. Sigurbjartur Halldórsson

Skýringar:  
Allar lagnir í grunnri eru úr plasti nema annað sé tekið fram á teikningum.  
Hæðartölur eru í m. þvermál pípa í mm. önnur mál í sm.  
Allt efni og vinna skal vera samkvæmt gildandi reglugerðum og stöðlum.  
Frárennislagnir eru, að hluta til hengdar uppundir botnplötu, festingar samkv. gildandi stöðlum.

Samþykkt þann  
17 APR. 2007  
Byggingafulltrúinn í Hafnarfirði  
F.h. Sigurbjartur Halldórsson

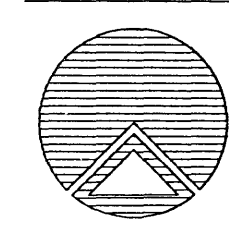

<b>Teiknistofan Röðull</b>	Knarrarvogi 4 Reykjavík S: 5683577 Fax 5683522	Miv. 1:50	Hannað: hg
Verkhúit: Furuás 32 Hafnarfirði		Daga: mars. 2007	Teiknað: hg
Verkhúit: Botnlaginir		Breytt: Yfirfarið: hg	Fjöldi blada: 4
		Breytt: Bláð nr.	301
	Helgi Gunnarsson kt. 050350-4879 h.s. 5544708 gsm. 6921020 nmt. 8533489 Jón Rafns Antonsson kt. 240347-2539 h.s. 5670775 gsm. 8928377 nmt. 8528377		