
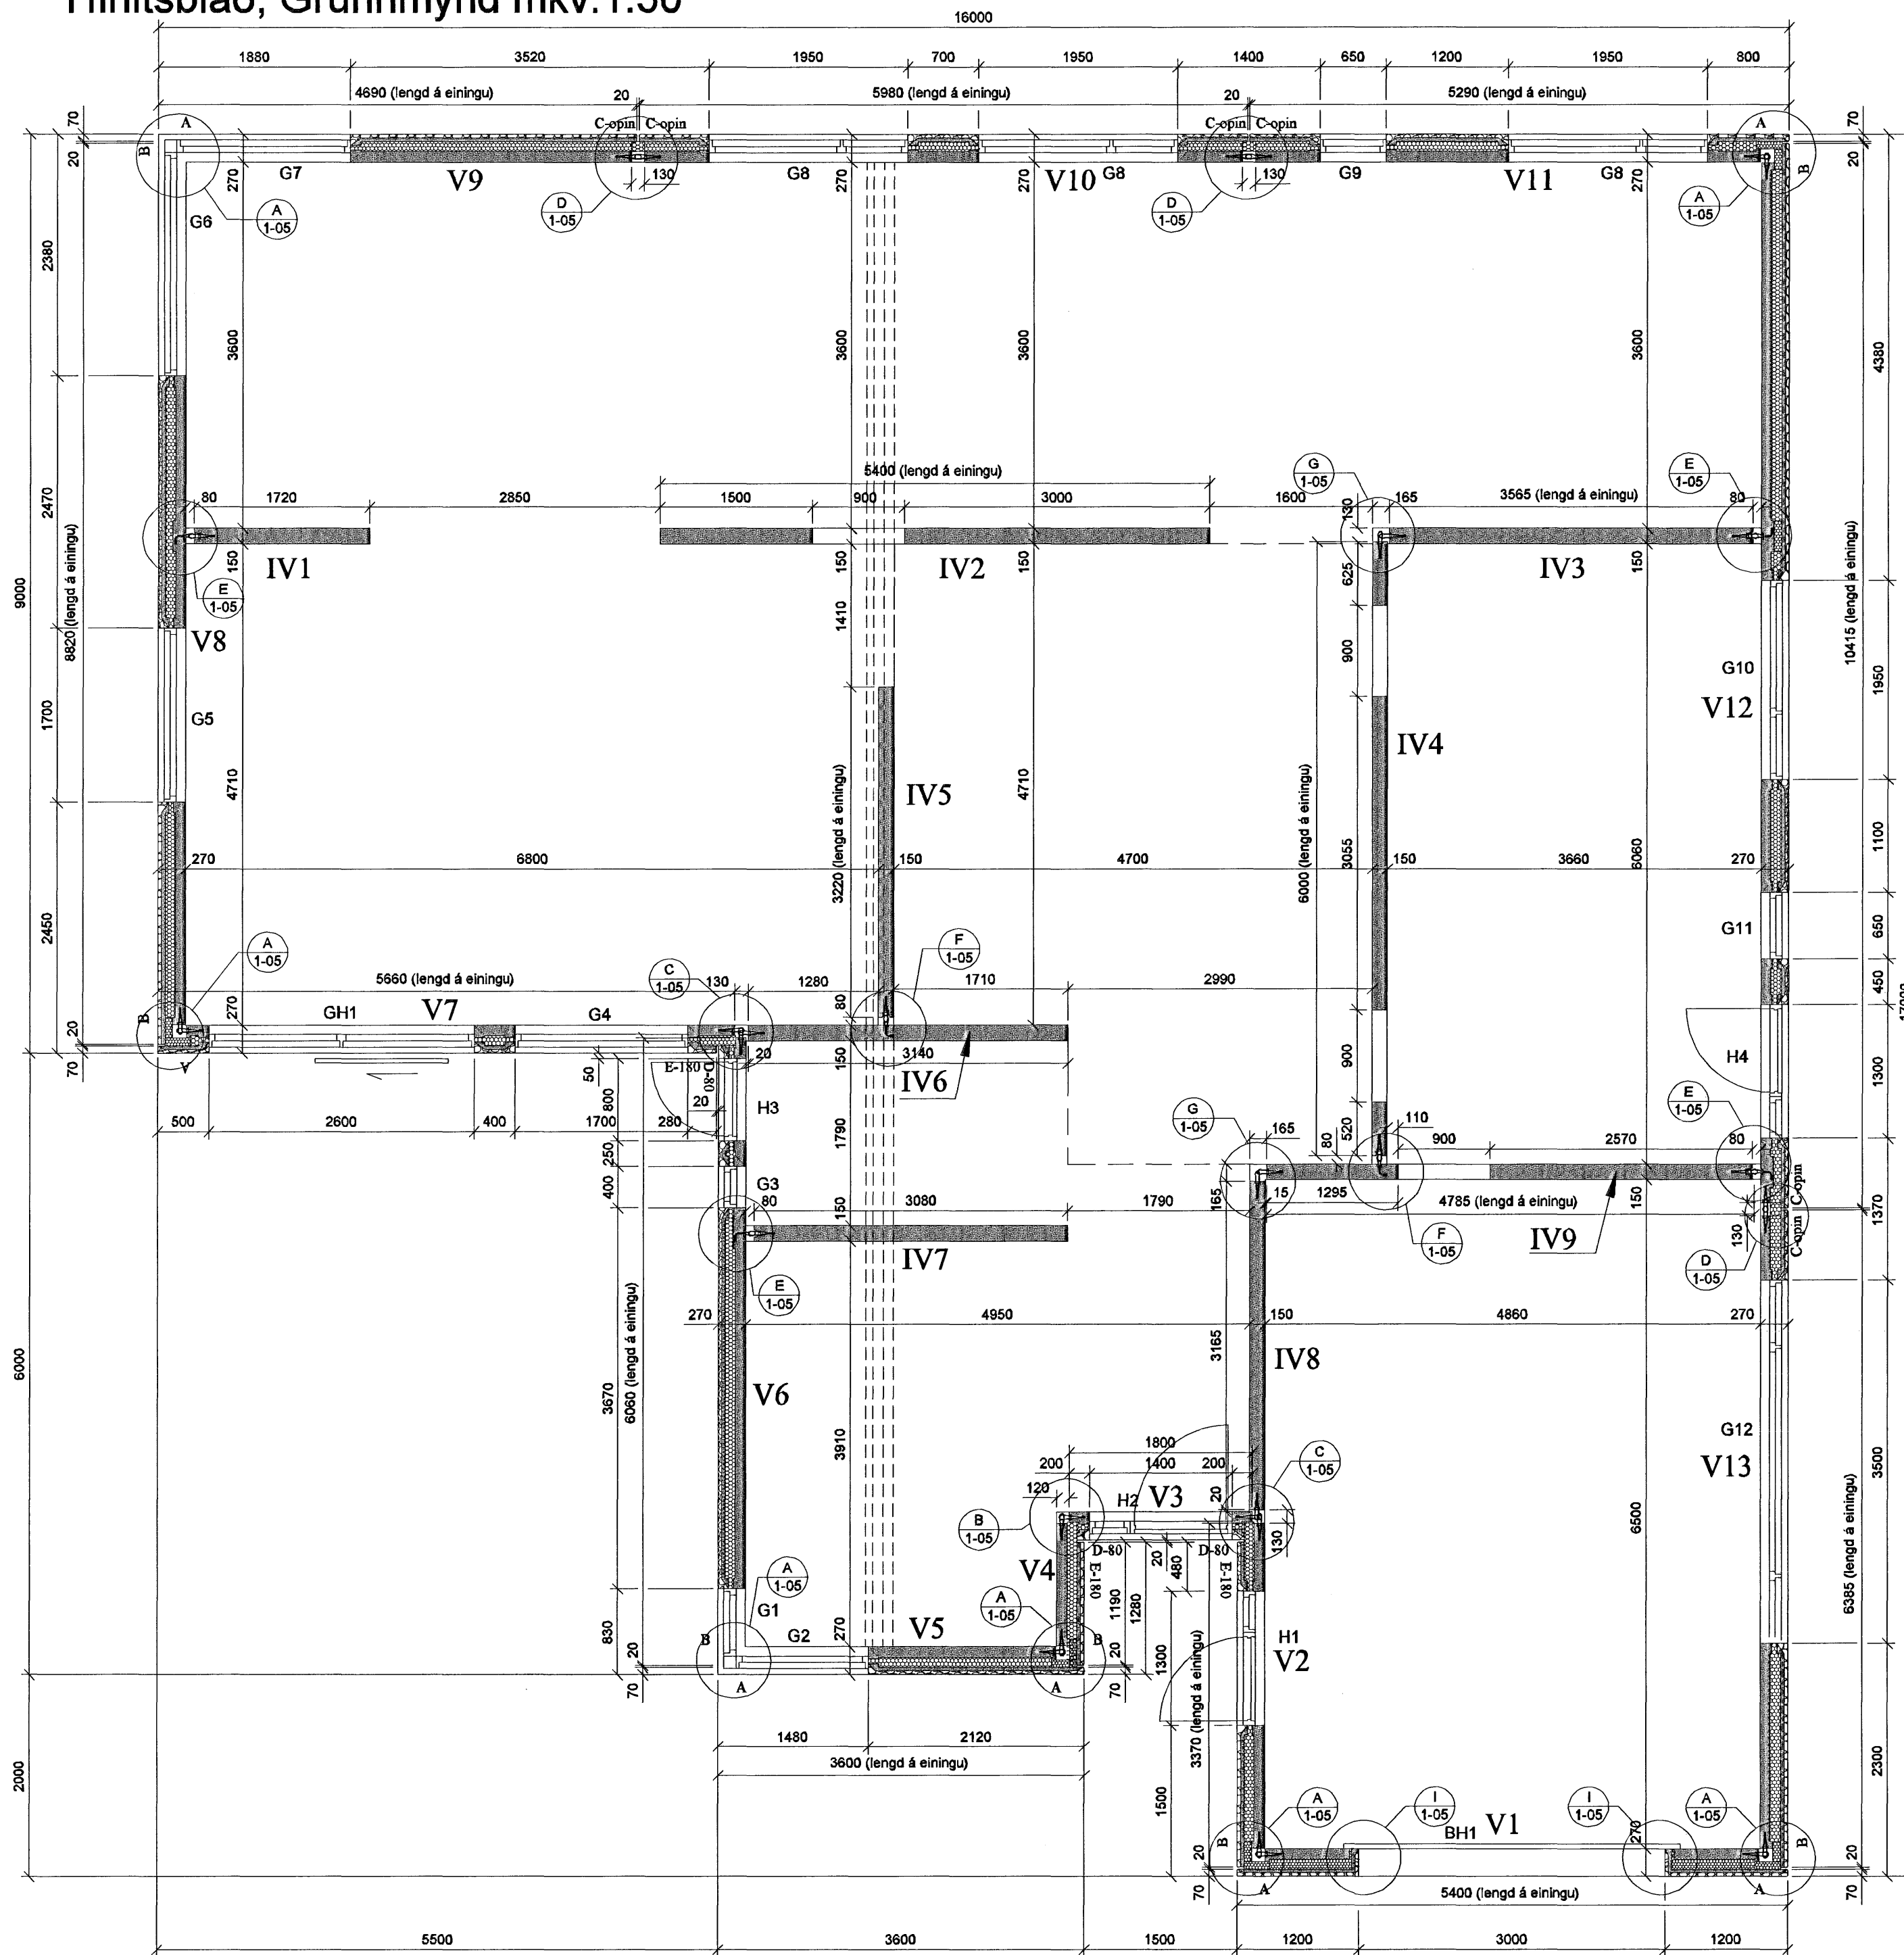


Yfirlitsblað, Grunnmynd mkv.1:50

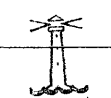

C	
B	
A	 Samþykkt þann 12 APR. 2007
Dags:	Breyting:
Byggingafulltrúinn í Hafnarfirði	
F.h. Sigurbjartur Halldórsson	

Verkefni:	Glitvellir 7
	221 Hafnarfirði
Heiti teikningar:	Yfirlitsblað, grunnmynd.
Verkefni nr:	685
	Teikning nr: 103
Mælikvarði:	1:50
	Teiknað: Atli J.
Dags:	Hannað: Sveinn Ingólfsson

VERKHÖNNUN EHF
 Sveinn Ingólfsson Verkfræðingur
 kt: 141240-4639
 Kirkjulundi 13 210 Garðabæ
 Sími: 565 6900 Fax: 565 6910
 Tölvupóstur: verkonnun@simnet.is
Sveinn Ingólfsson 1412404639