
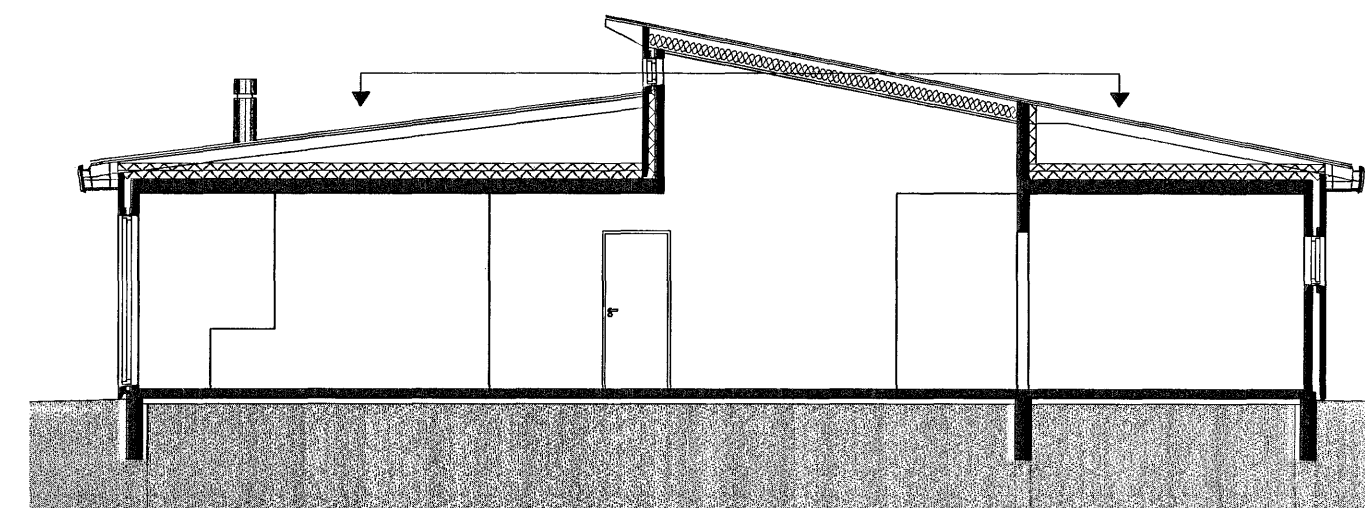


Yfirlitsblað eininga efri partar, Grunnmynd mkv.1:50

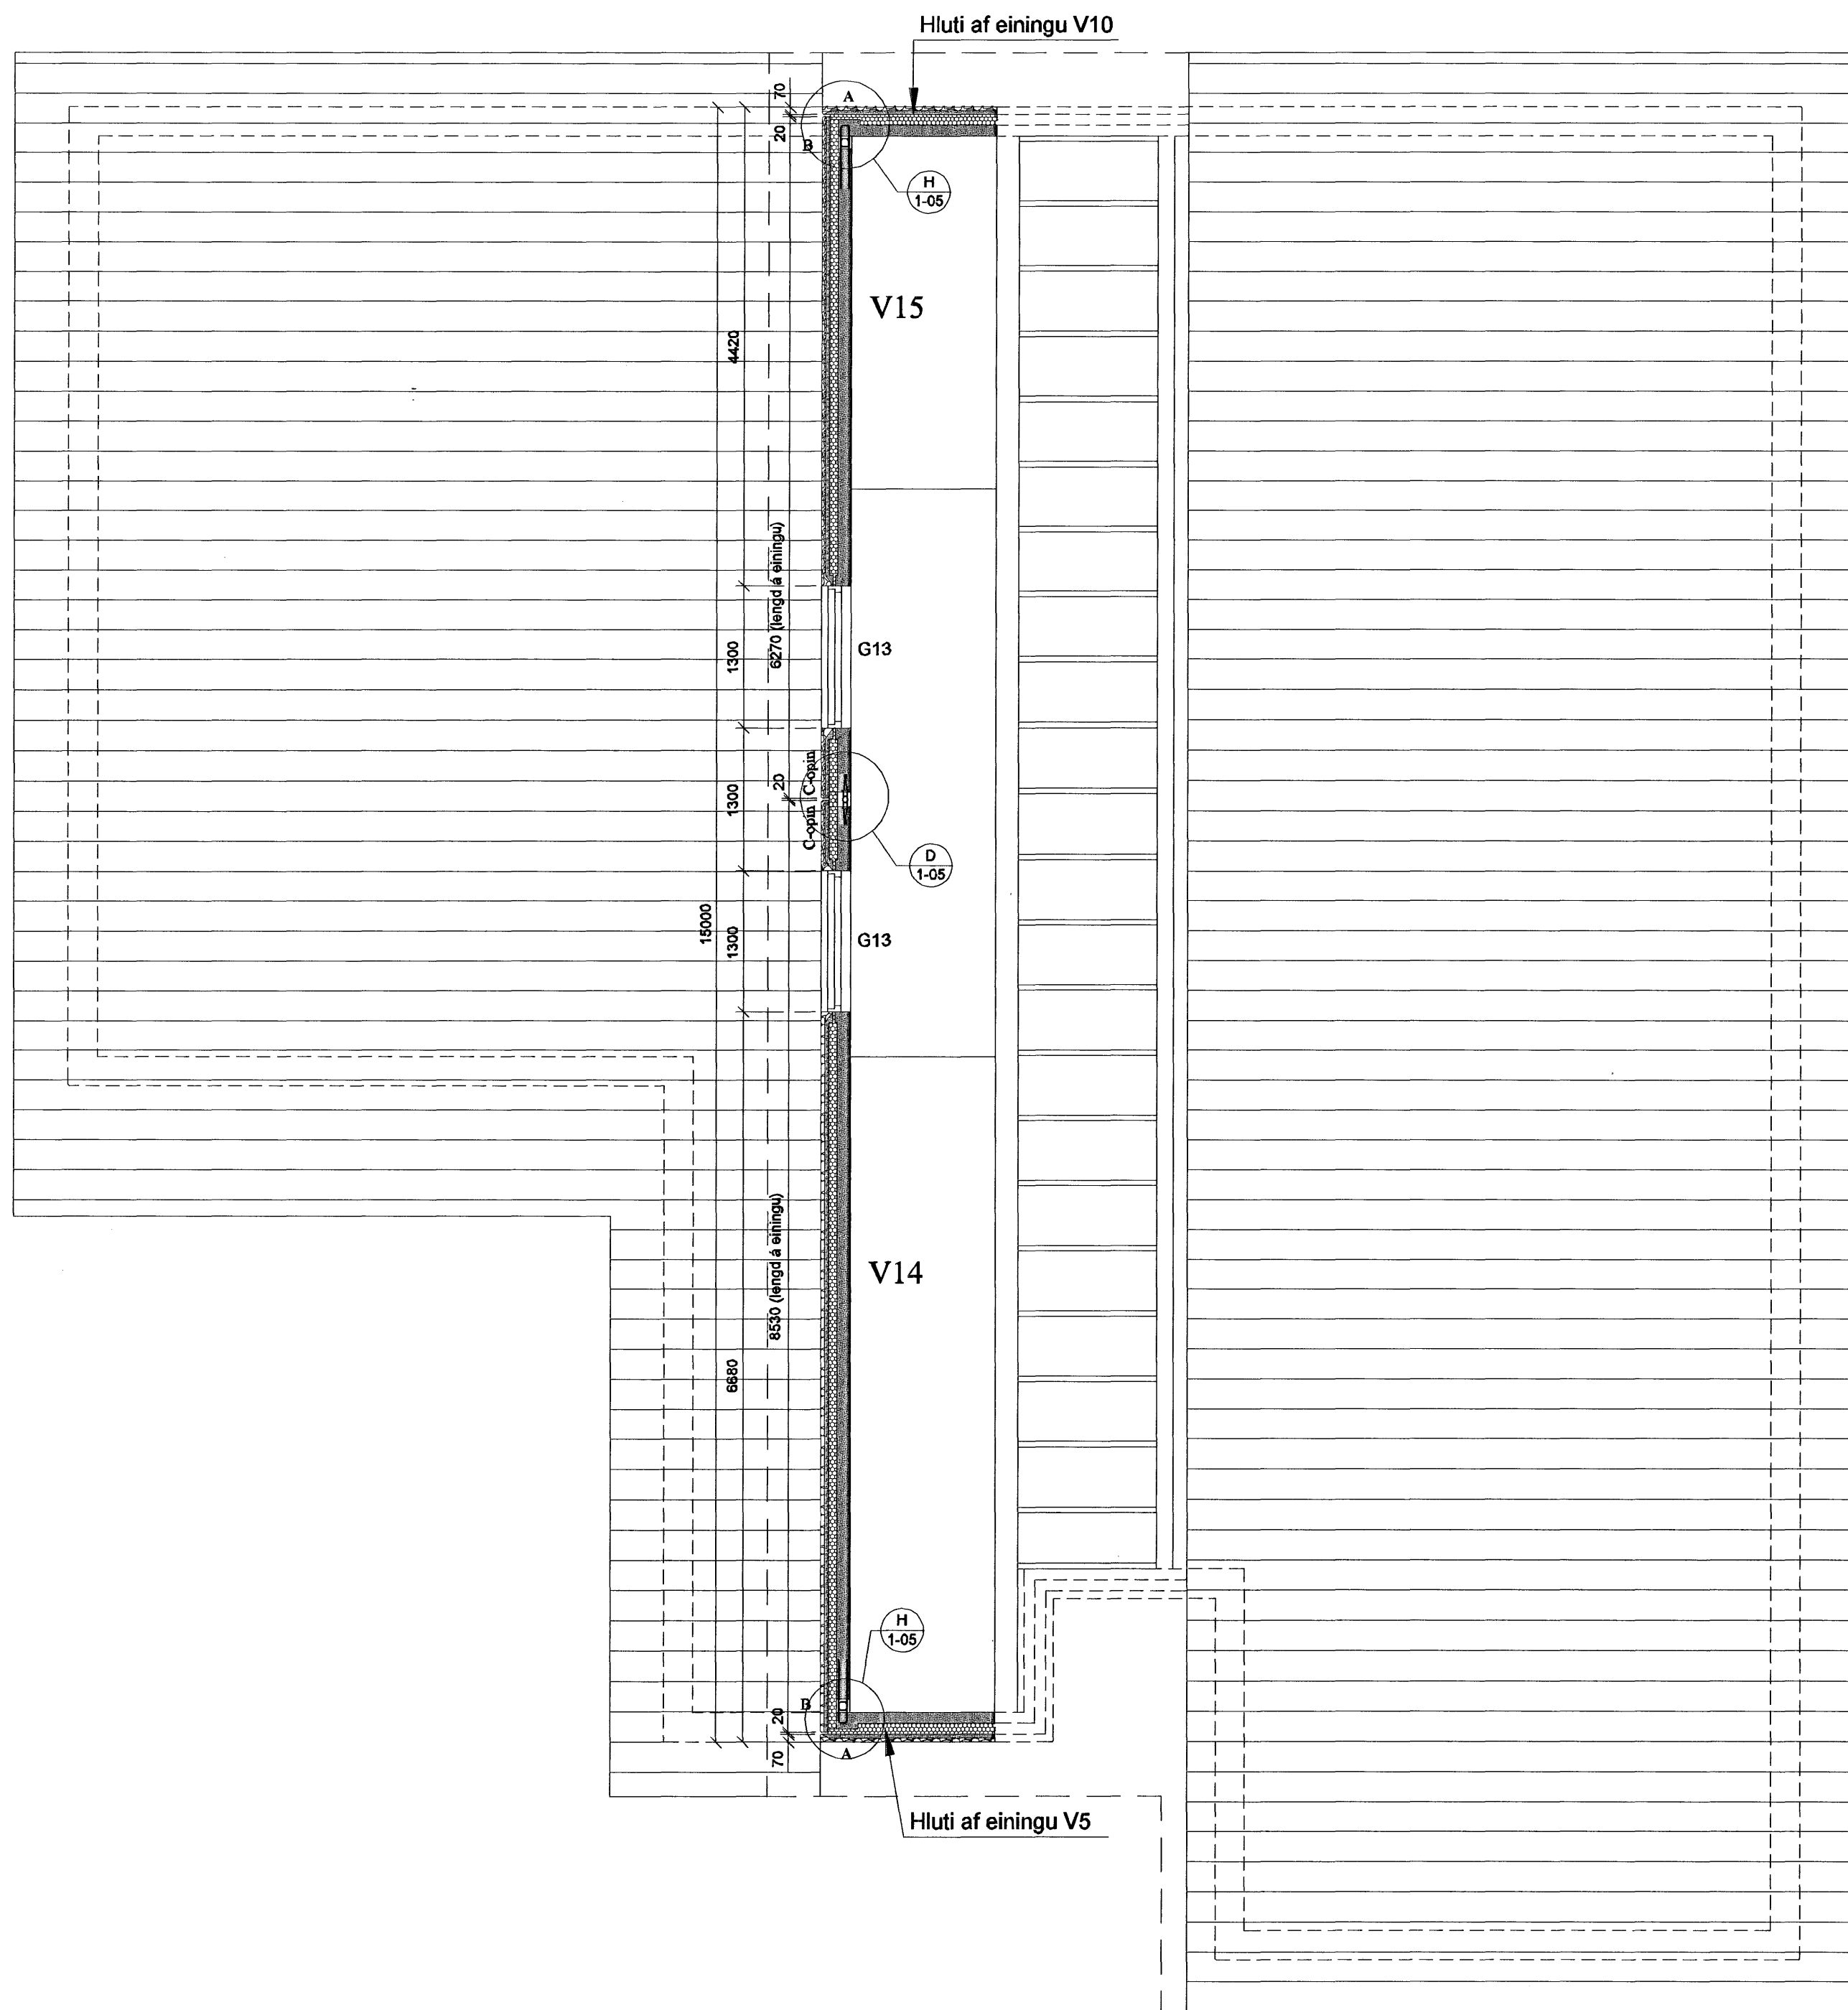

C		
B		
A		
Dags:	Breyting:	1 2 APR. 2007
		Byggingafulltrúinn í Hafnarfirði F.h. Sigurbjartur Halldórsson
BREYTINGAR		

Verkefni:	Glitvellir 7	
	221 Hafnarfirði	
Heiti teikningar:	Yfirlitsblað eininga efri partar, grunnmynd og snið.	
Verkefni nr:	685	
	Teikning nr:	104.
Mælikvarði:	1:50, 1:100	Teiknað: Atli J.
Dags:		Hannað: Sveinn Ingólfsson

VERKHÖNNUN EHF

Sveinn Ingólfsson Verkfræðingur
 kt: 141240-4639
 Kirkjulundi 13 210 Garðabæ
 Sími: 565 6900 Fax: 565 6910
 Tölvupóstur: verkunnun@simnet.is

Sveinn Ingólfsson 1412404639