




A-105 - úthorn
 SNIÐ. 1:10

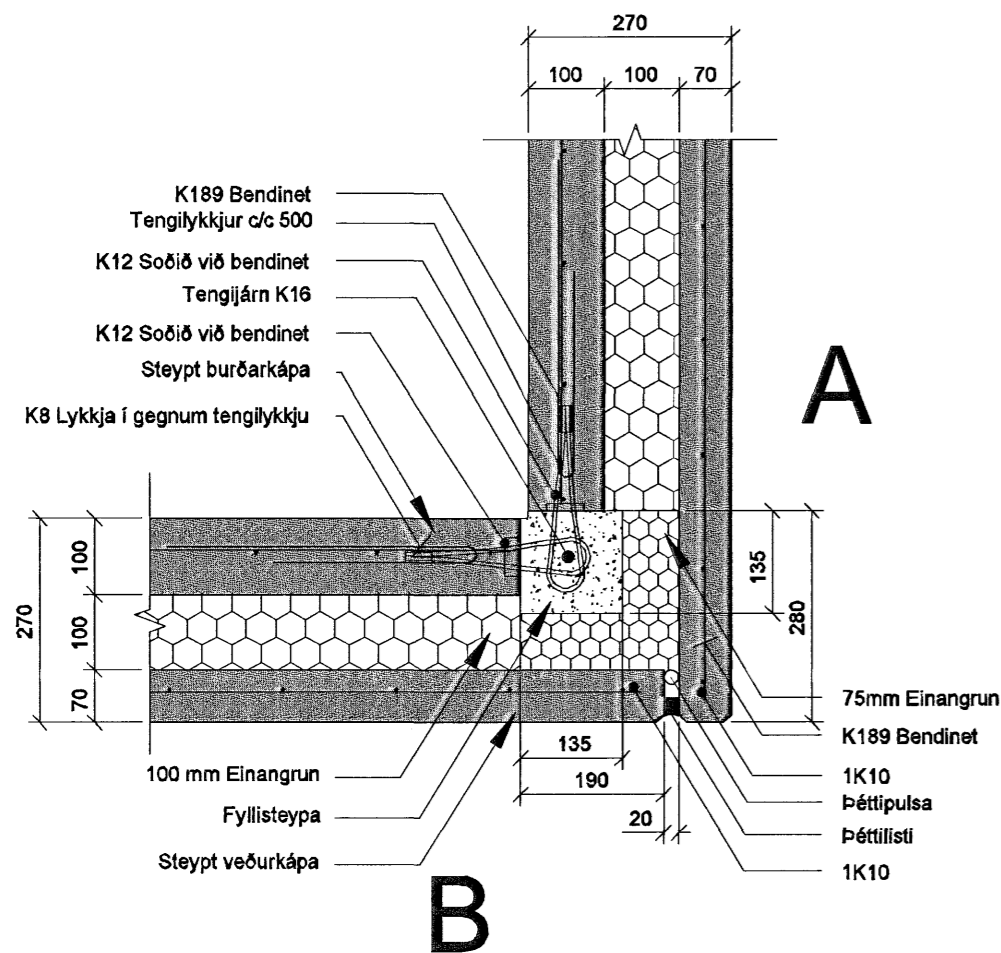


B-105 - Innhorn
 SNIÐ. 1:10

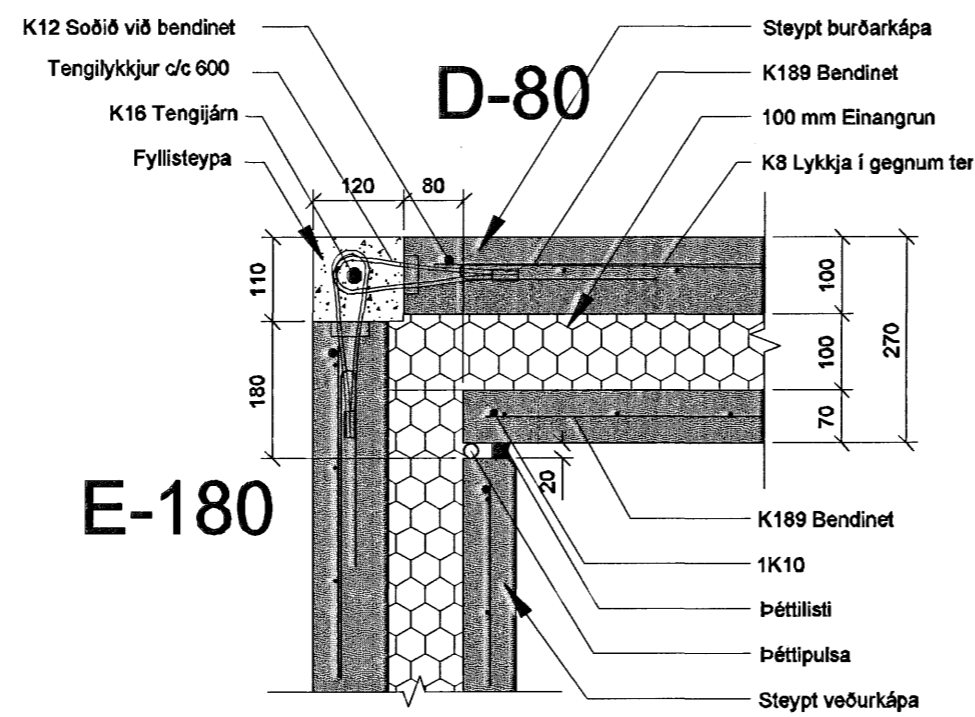


C-105 - samsetning
 SNIÐ. 1:10

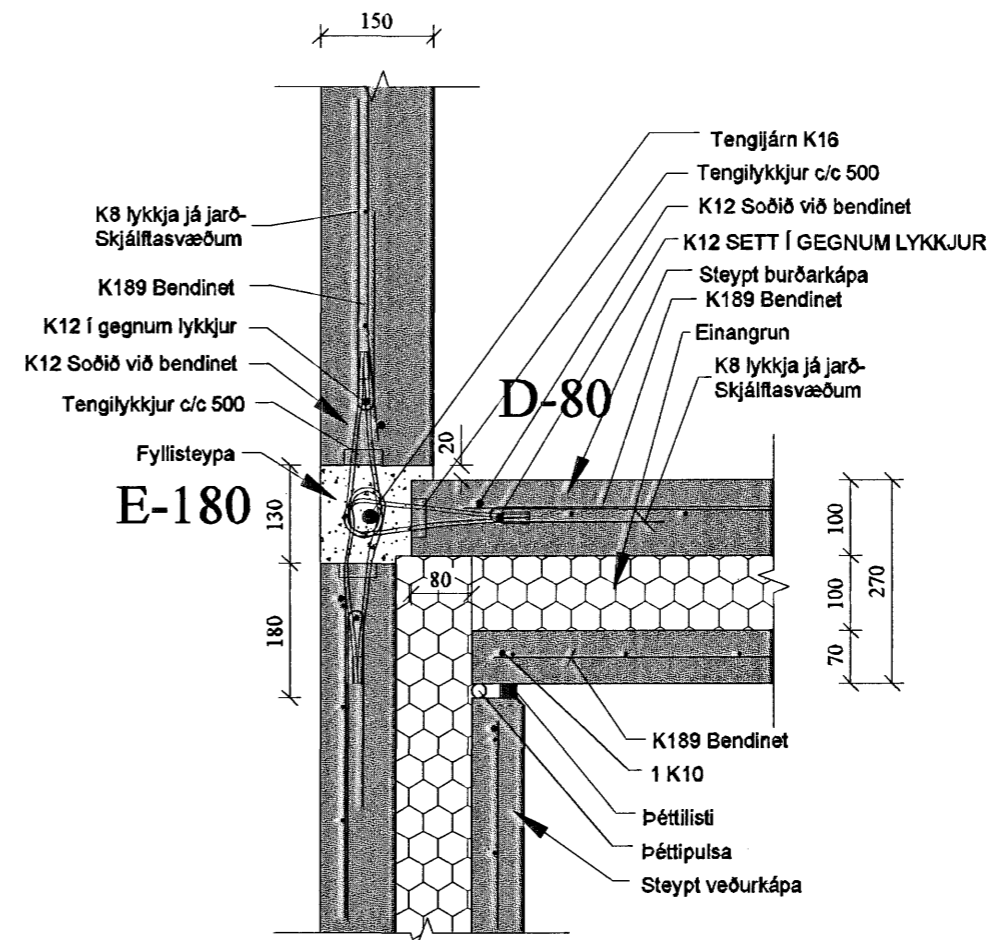


D-105 - samsetning
 SNIÐ. 1:10

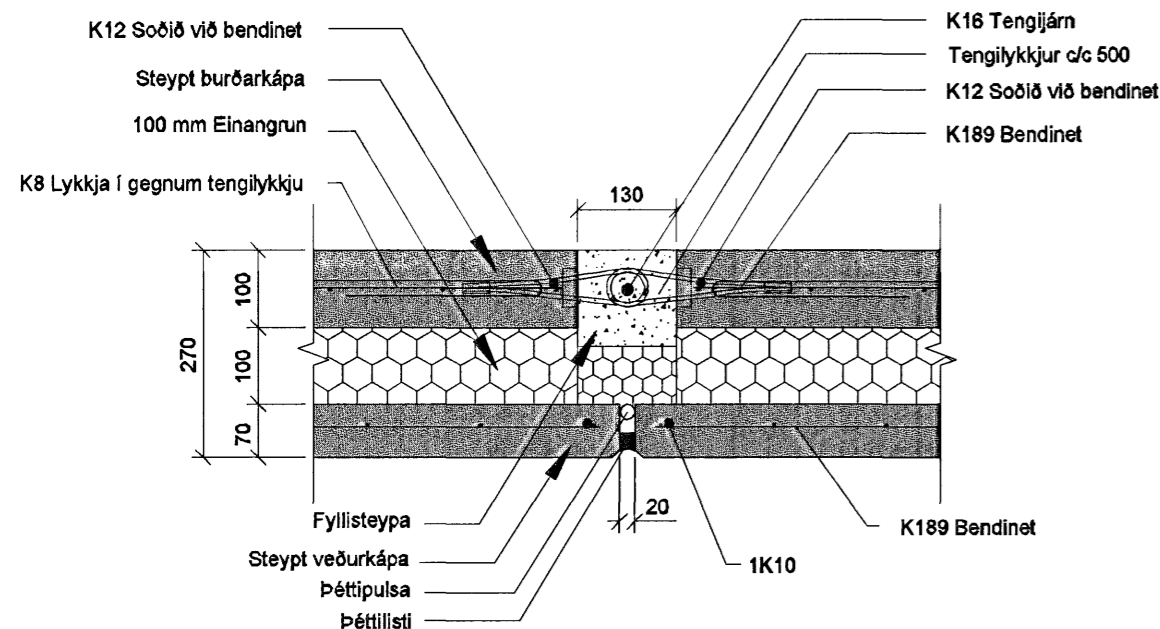


E-105 - samsetning
 SNIÐ. 1:10

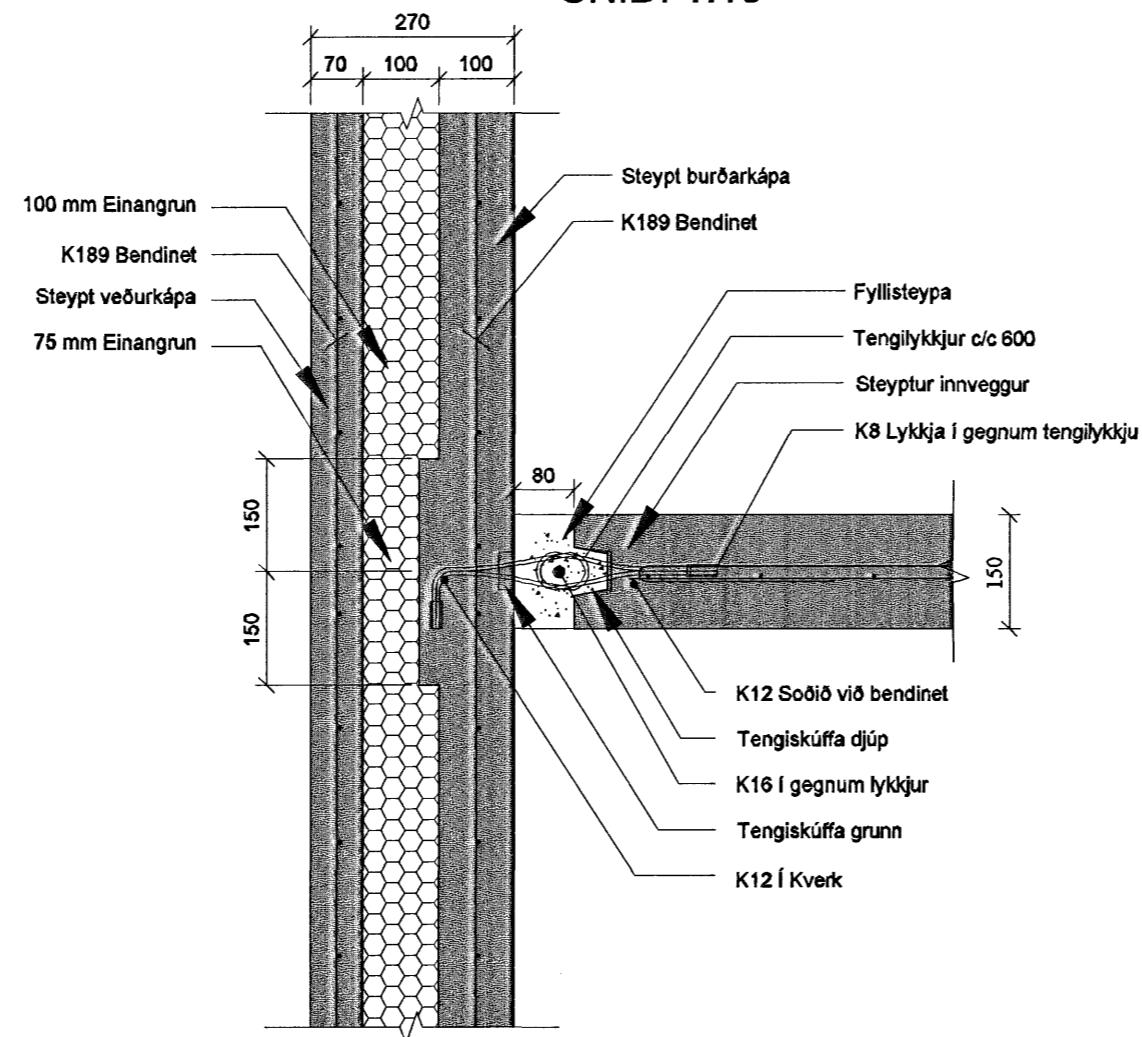

F-105
 SNIÐ. 1:10

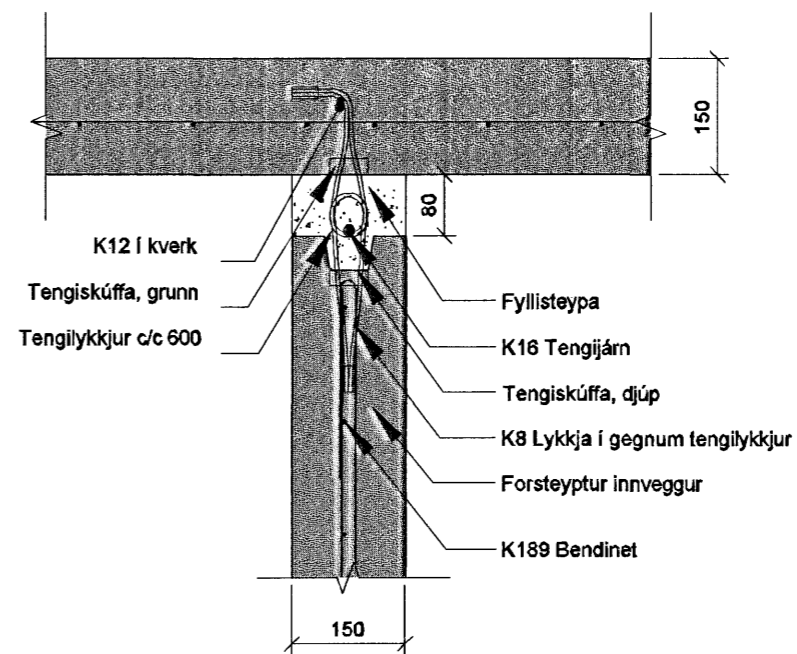


G-105
 SNIÐ. 1:10

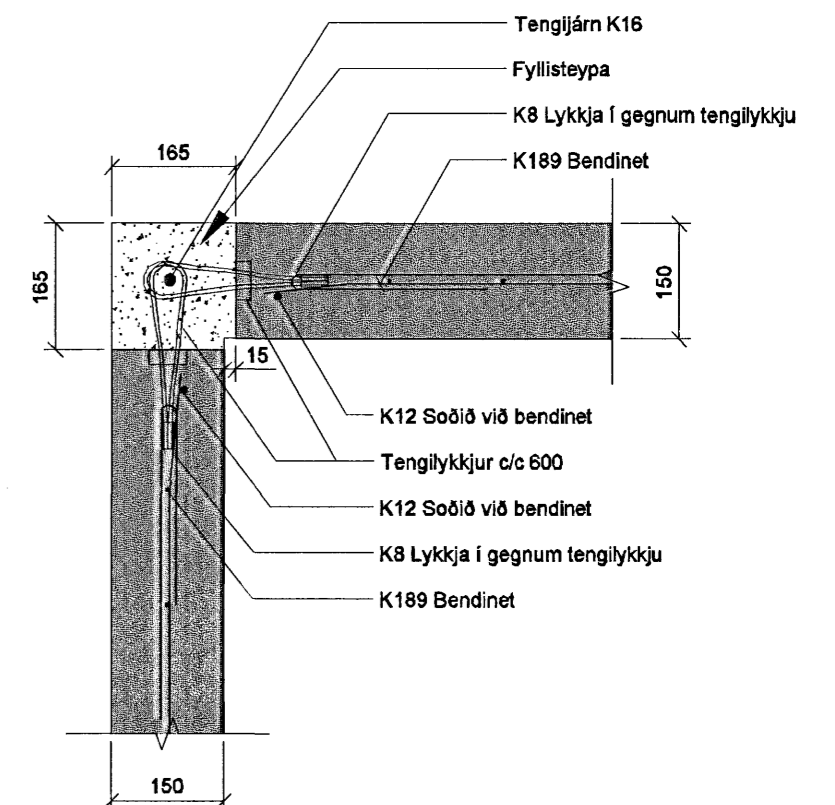


C-opin C-opin

H-105
 SNIÐ. 1:10

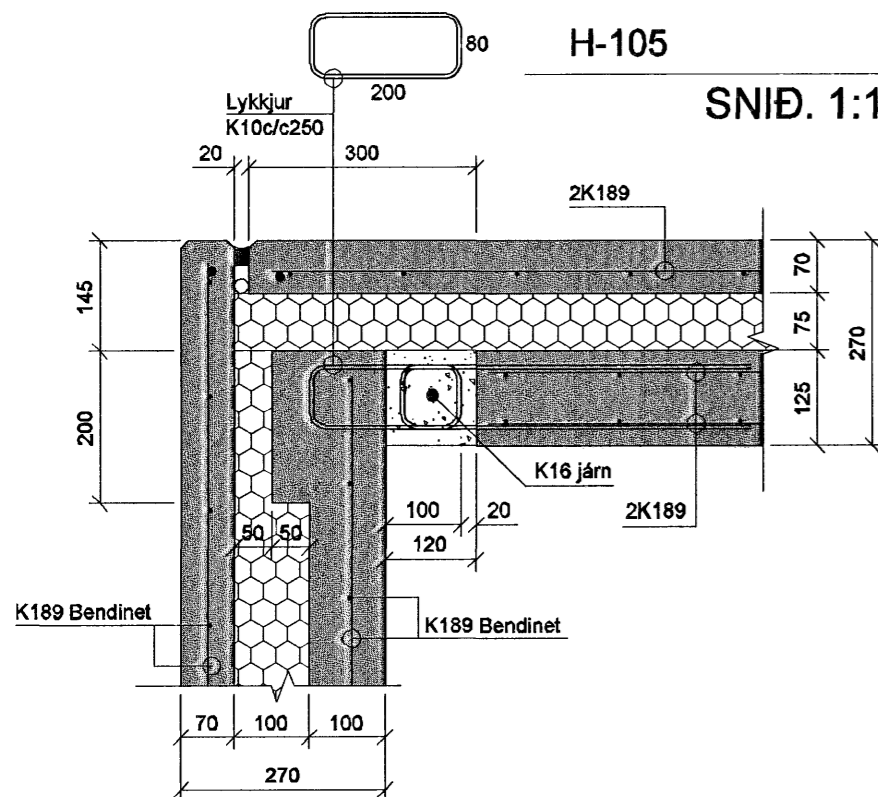

I-105
 SNIÐ. 1:10

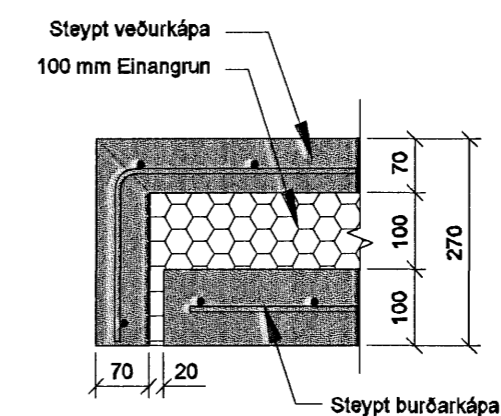

C		
B		Samþykkt þann
A		12 APR. 2007
Dags:	Breyting:	Byggingatulltrúinn í Hafnarfirði F.h. Sigurbjartur Halldórsson
BREYTINGAR		

Verkefni:	Glitvellir 7 221 Hafnarfirði
Heiti teikningar:	Almenn snið.
Verkefni nr:	685
Teikning nr: 105	
Mælikvarði:	1:10
Teiknað:	Atli J.
Dags:	Nóv. 2006
Hannað:	Sveinn Ingólfsson

VERKHÖNNUN EHF
 Sveinn Ingólfsson Verkfræðingur
 kt: 141240-4639
 Kirkjulundi 13 210 Garðabæ
 Sími: 565 6900 Fax: 565 6910
 Tölvupóstur: verkonnun@simnet.is