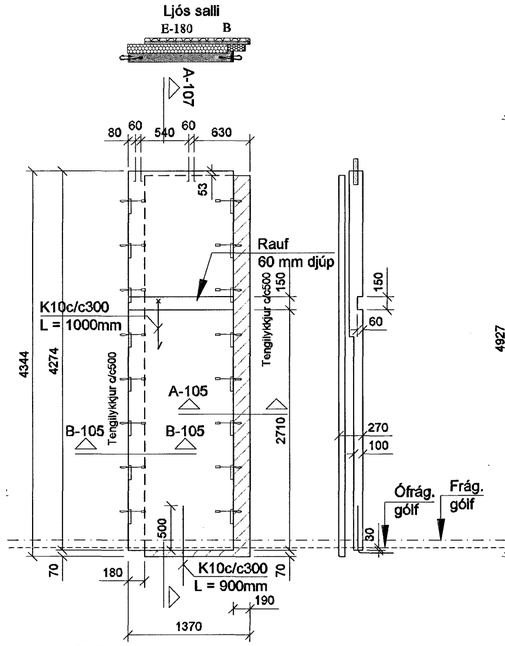

V4

A-107

SNIÐ. 1:10

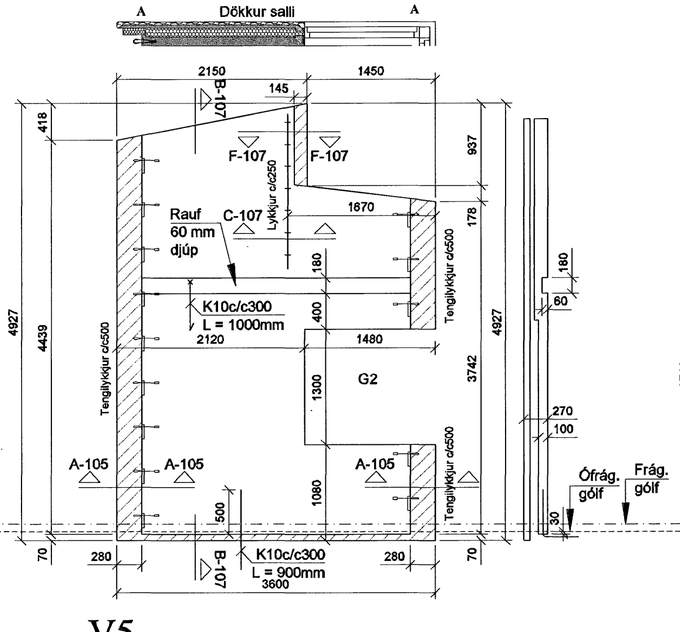

V5

B-107

SNIÐ. 1:10

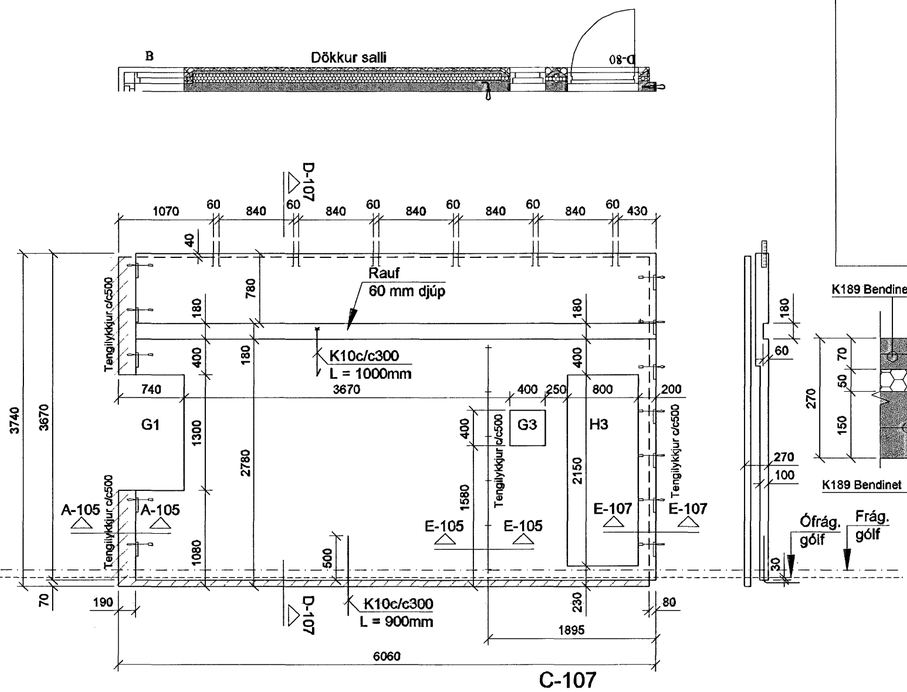

V6

D-107

SNIÐ. 1:10

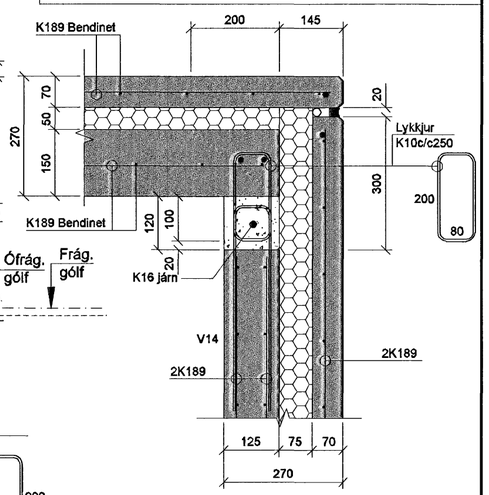

C-107

SNIÐ. 1:10

F-107

SNIÐ. 1:10

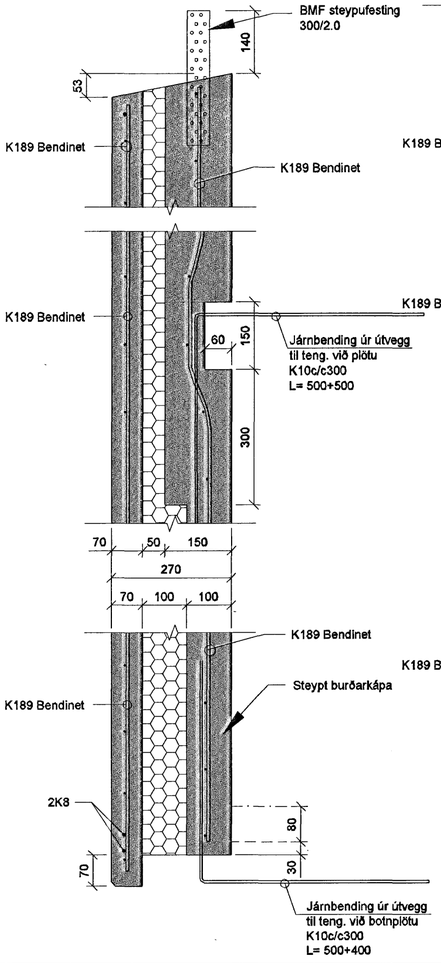

A-107

SNIÐ. 1:10

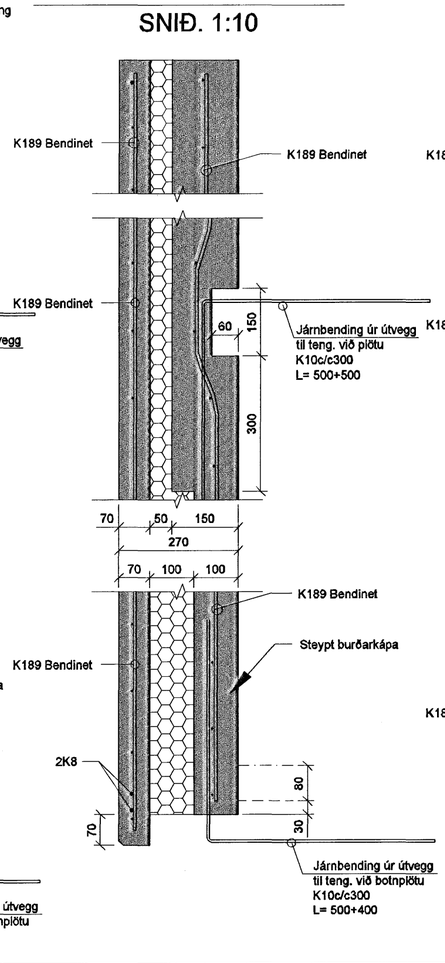

B-107

SNIÐ. 1:10

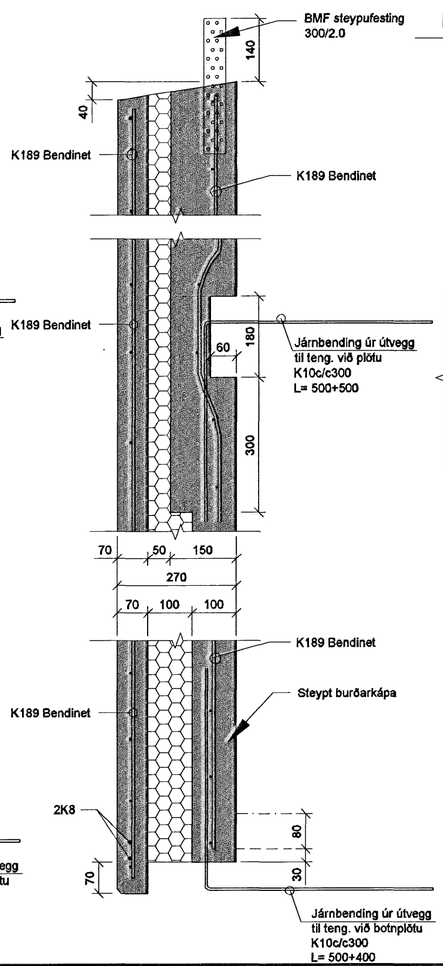

D-107

SNIÐ. 1:10

E-180

E-107

SNIÐ. 1:10

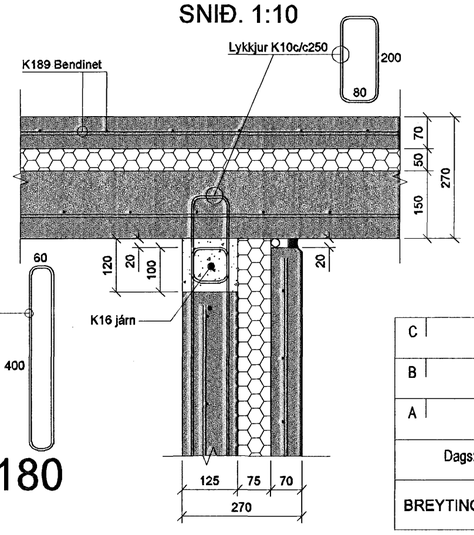

Samþykkt þann
12 APR. 2007
Byggingafulltrúinn í Hafnarfirði
F.h. Sigurbjartur Halldórsson

C		
B		
A		
Dags:	Breyting:	

BREYTINGAR

Verkefni:	Glitvellir 7 221 Hafnarfirði		
Heiti teikningar:	Útveggjaeiningar V4 - V6 og snið.		
Verkefni nr:	685		
		Teikning nr:	107
Mælikvarði:	1:50, 1:10	Teiknað:	Atli J.
Dags:	Nóv. 2006	Hannað:	Sveinn Ingólfsson

VERKHÖNNUN EHF
Sveinn Ingólfsson Verkfræðingur
kt: 141240-4639
Kirkjulundi 13 210 Garðabæ
Sími: 565 6900 Fax: 565 6910
Tölvupóstur: verkhonnun@simnet.is