



V7 A-108  
SNID. 1:10

V8

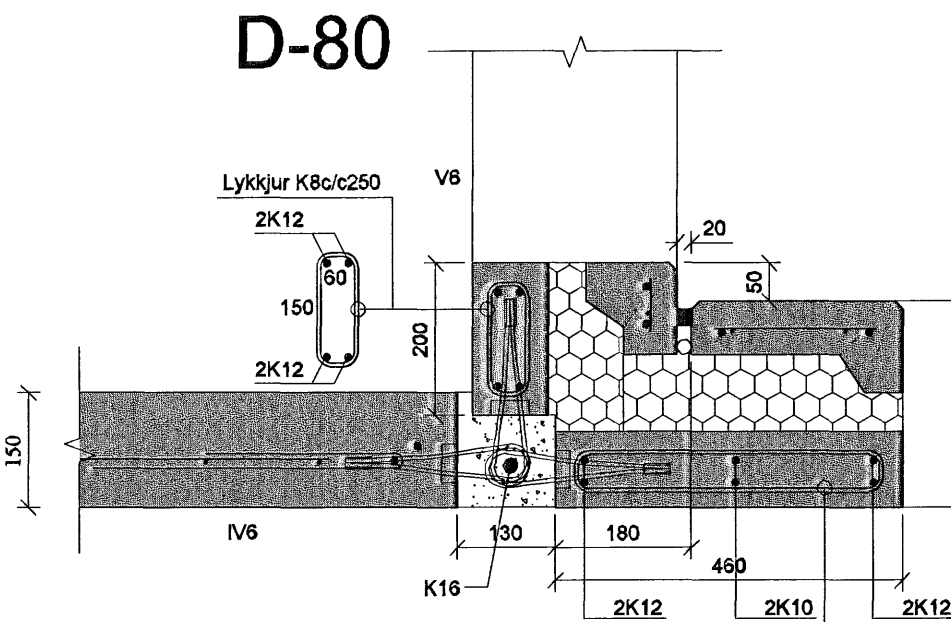


D-108  
SNID. 1:10

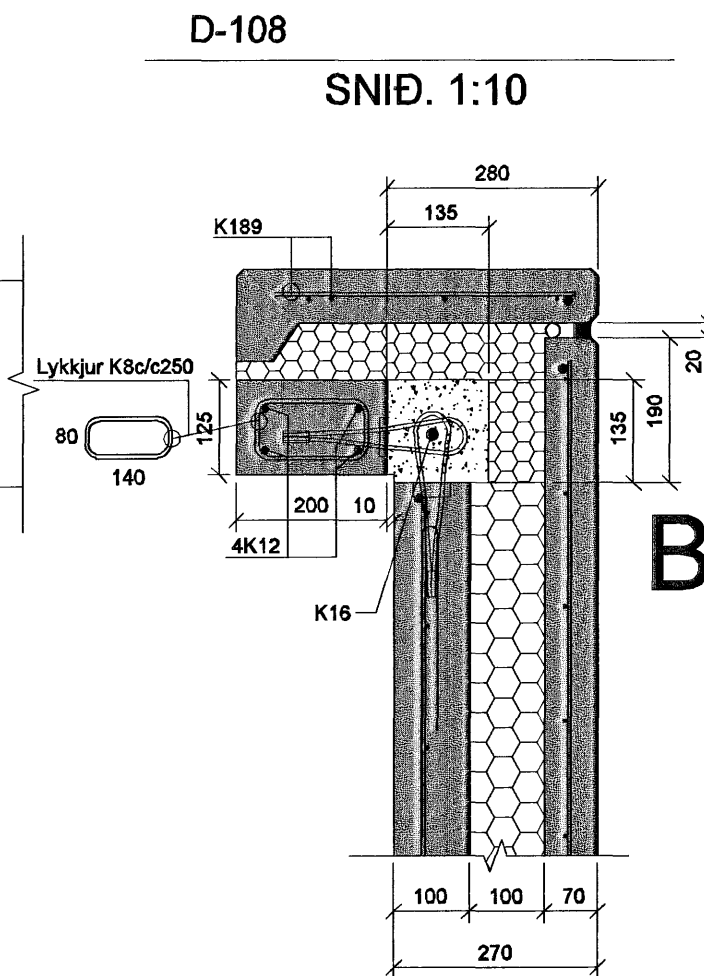


B


E-108  
SNID. 1:10

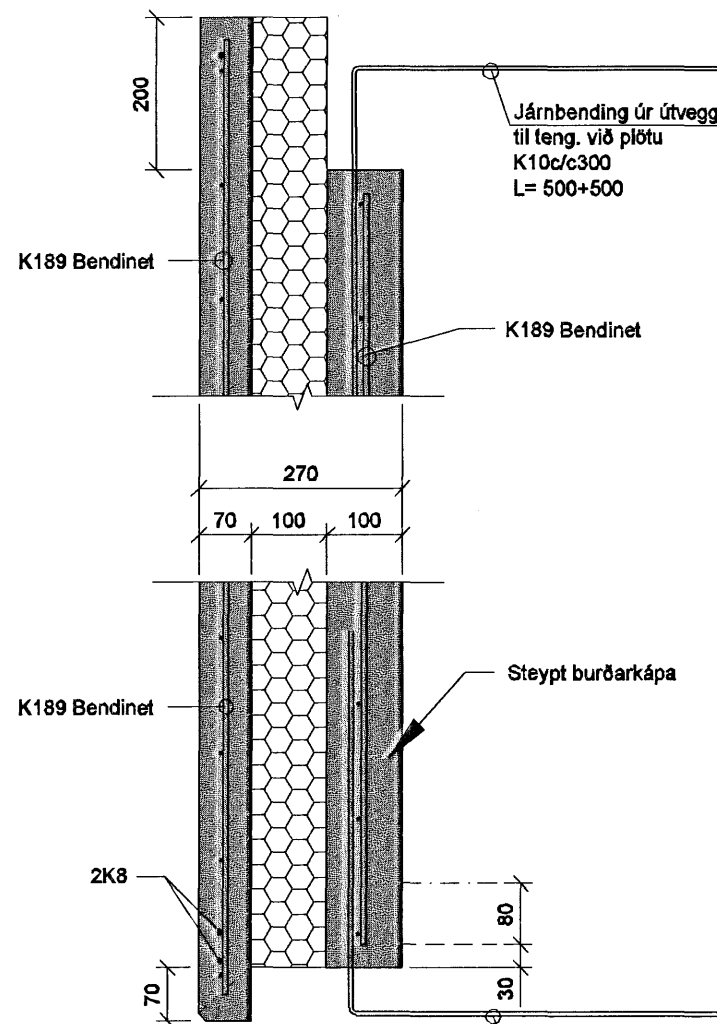


F-108  
SNID. 1:10

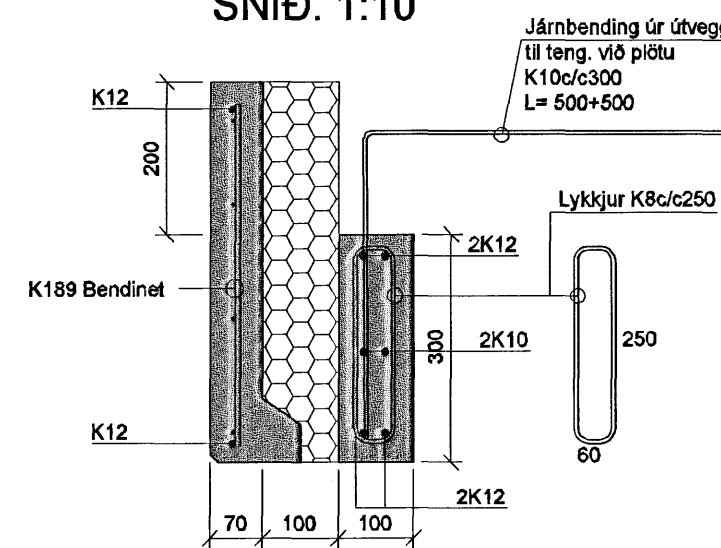


H-108  
SNID. 1:10

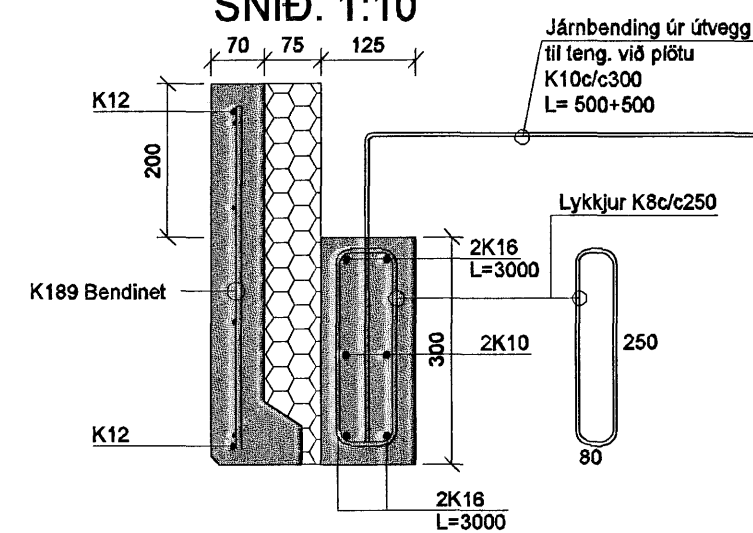

B-108 E-180  
SNID. 1:10

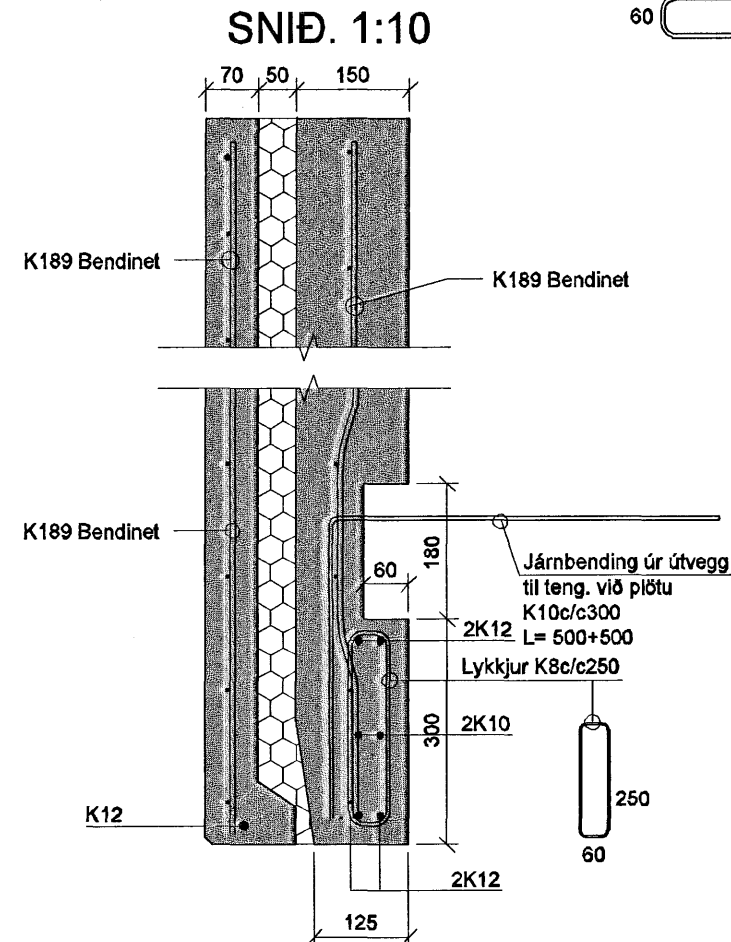

C-108  
SNID. 1:10

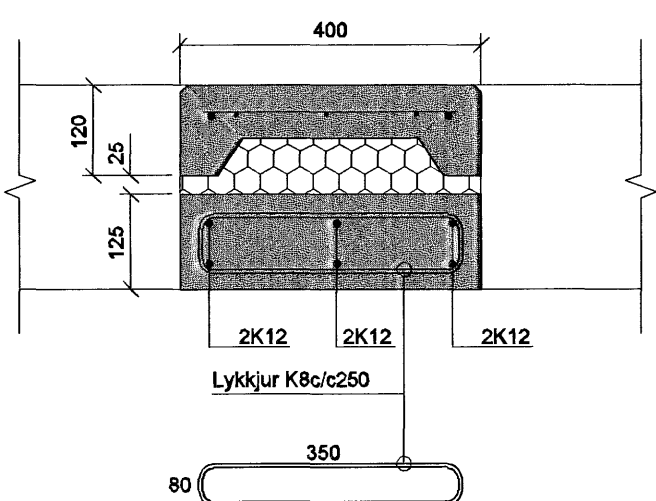

Samþykkt þann

2 APR. 2007

Byggingafulfrúinn í Hafnarfirði  
Fb. Sigurbjartur Halldórsson

Dags: Breyting:

BREYTINGAR

Verkefni: **Glitvellir 7**  
**221 Hafnarfirði**

Heiti teikningar: Útveggjaeiningar  
V7 - V8 og snið.

Verkefni nr: 685

Teikning nr: **108**

Mælikvarði: 1:50, 1:10    Teiknað: Atli J.  
Dags: Nóv. 2006    Hannað: Sveinn Ingólfsson

**VERKHÖNNUN EHF**  
Sveinn Ingólfsson Verkfræðingur  
kt: 141240-4639  
Kirkjúlundi 13    210 Garðabæ  
Sími: 565 6900    Fax: 565 6910  
Tölvupóstur: verkhonnun@simnet.is

*Sveinn Ingólfsson*