



Frárennislagnir í grunni, Grunnmynd mkv.1:50

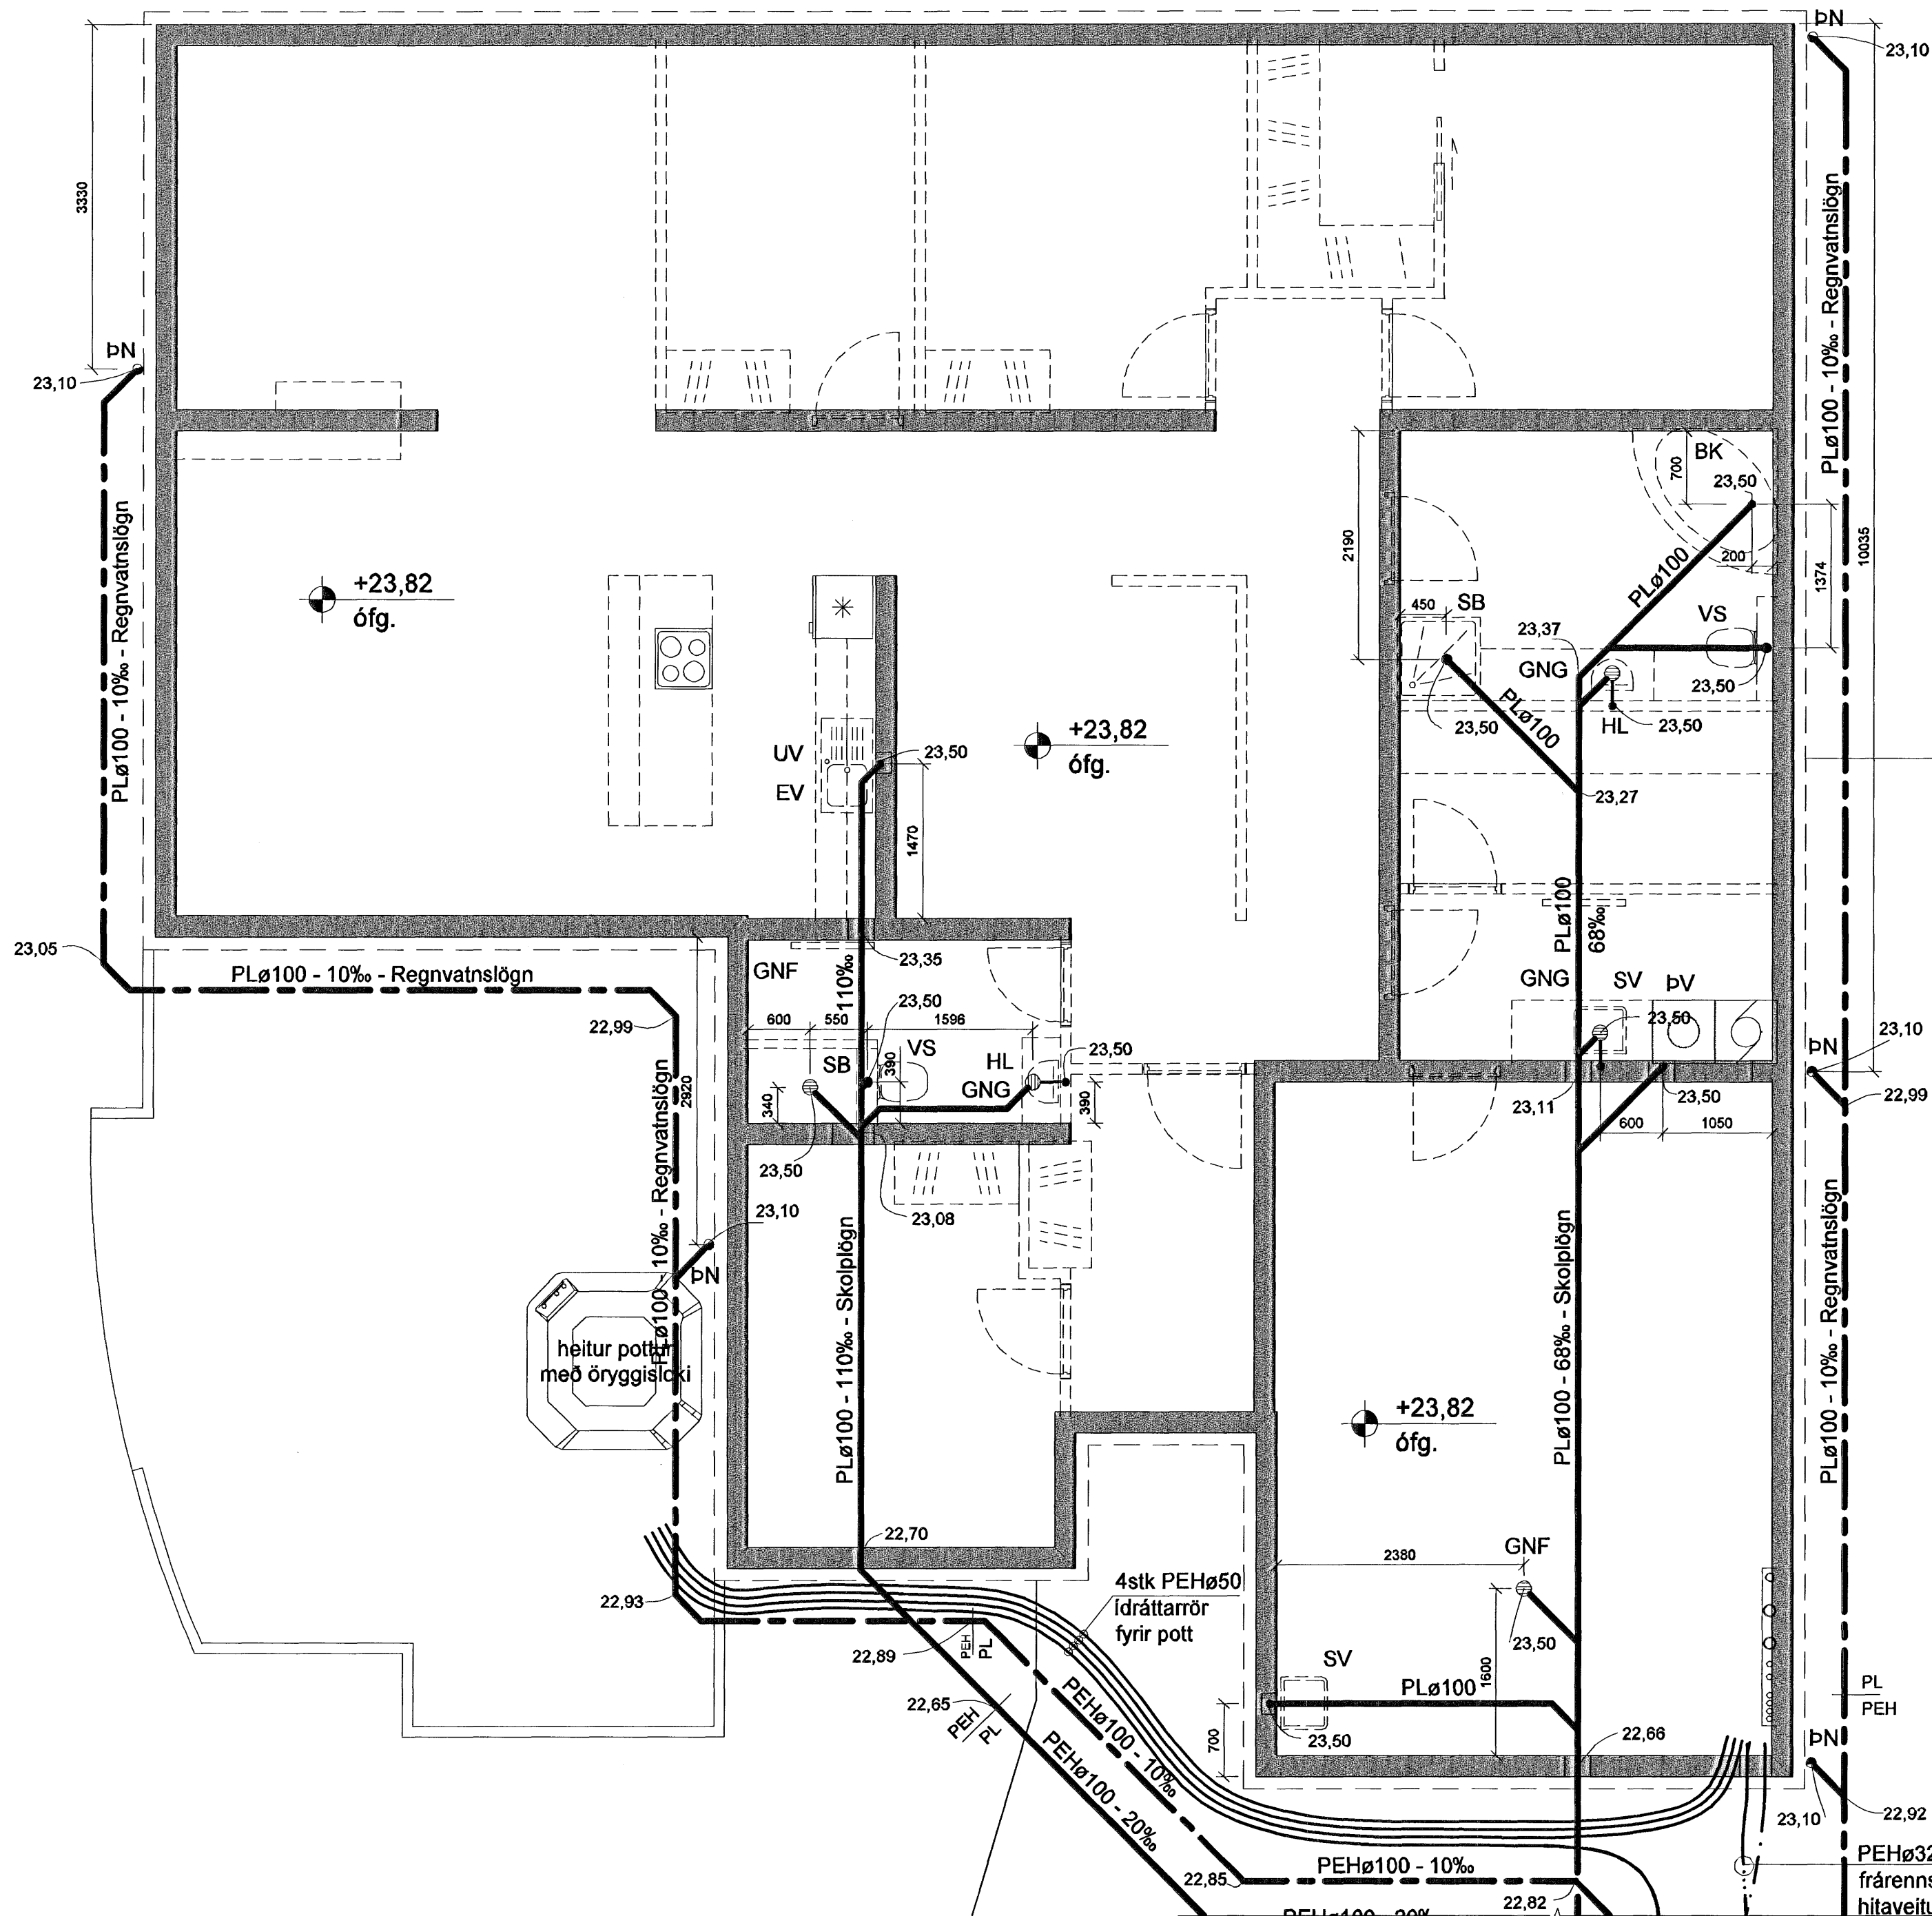

Frárennislagnir í jörðu og grunni. 1:20

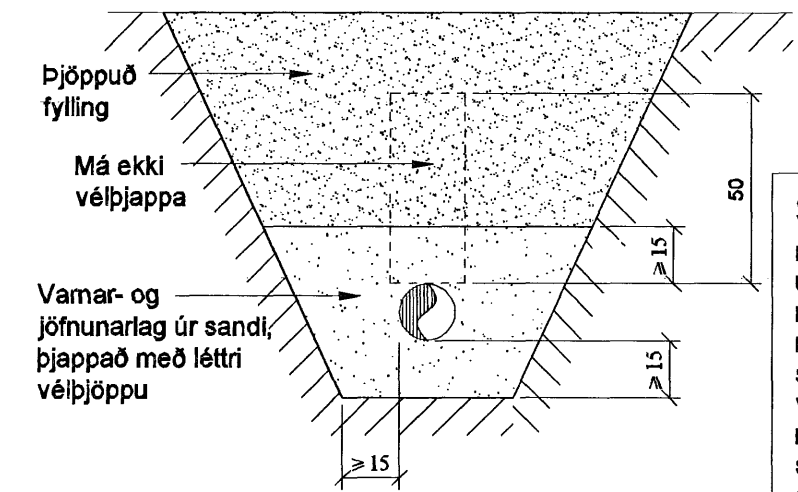

Skýringar:

EV	Eldhúsvaskur
UV	uppþvottavél
HL	handlaug
BK	baðkar
SB	sturtubað
VS	vatnssalemi
ÞV	þvottavél
SV	skolvaskur
GNG	gólfniðurfali með gegnumrennsli
GNF	gólfniðurfali
ÞN	Þakniðurfali

Skýringar:

- Skolplögn ø150 ST, steinrör 150 mm í þvermál
- Skolplögn ø100 PL, PVC plaströr ø100 mm í þvermál
- Skolplögn ø100 PEH, plaströr ø100 mm í þvermál
- Regnvatnslögn ø100 PL, PVC plaströr ø100 mm í þvermál
- Regnvatnslögn ø100 PEH, plaströr ø100 mm í þvermál
- Frárennslí hitaveitu PEH plaströr ø32
- Hlíðarrör (ídráttarrör) fyrir kaldavatnshleimistöð ø63, PEH plaströr
- Hitaveituhleimistöð

C		
B		
A		
Dags:	Breyting:	Samþykkt þann
BREYTINGAR		í 2 APR. 2007

Byggingafulltrúinn í Hafnarfirði
E.h. Sigurbjartur Halldórsson

Verkefni:	Glitvellir 7 221 Hafnarfirði
Heiti teikningar:	Frárennislagnir í grunni, grunnmynd og snið.
Verkefni nr:	685
Teikning nr:	202
Mælikvarði:	1:50, 1:20
Teiknað:	Atli J.
Dags:	Sept 2006
Hannað:	Sveinn Ingólfsson

VERKHÖNNUN EHF

Sveinn Ingólfsson Verkfræðingur
kt: 141240-4639
Kirkjulundi 13
Sími: 565 6900
210 Garðabæ
Fax: 565 6910
Tölvupóstur: verkhonnun@simnet.is

Sveinn Ingólfsson

Framhald, sjá
teikn. nr. 201