



Neysluvatnskerfi, Grunnmynd mkv. 1:50

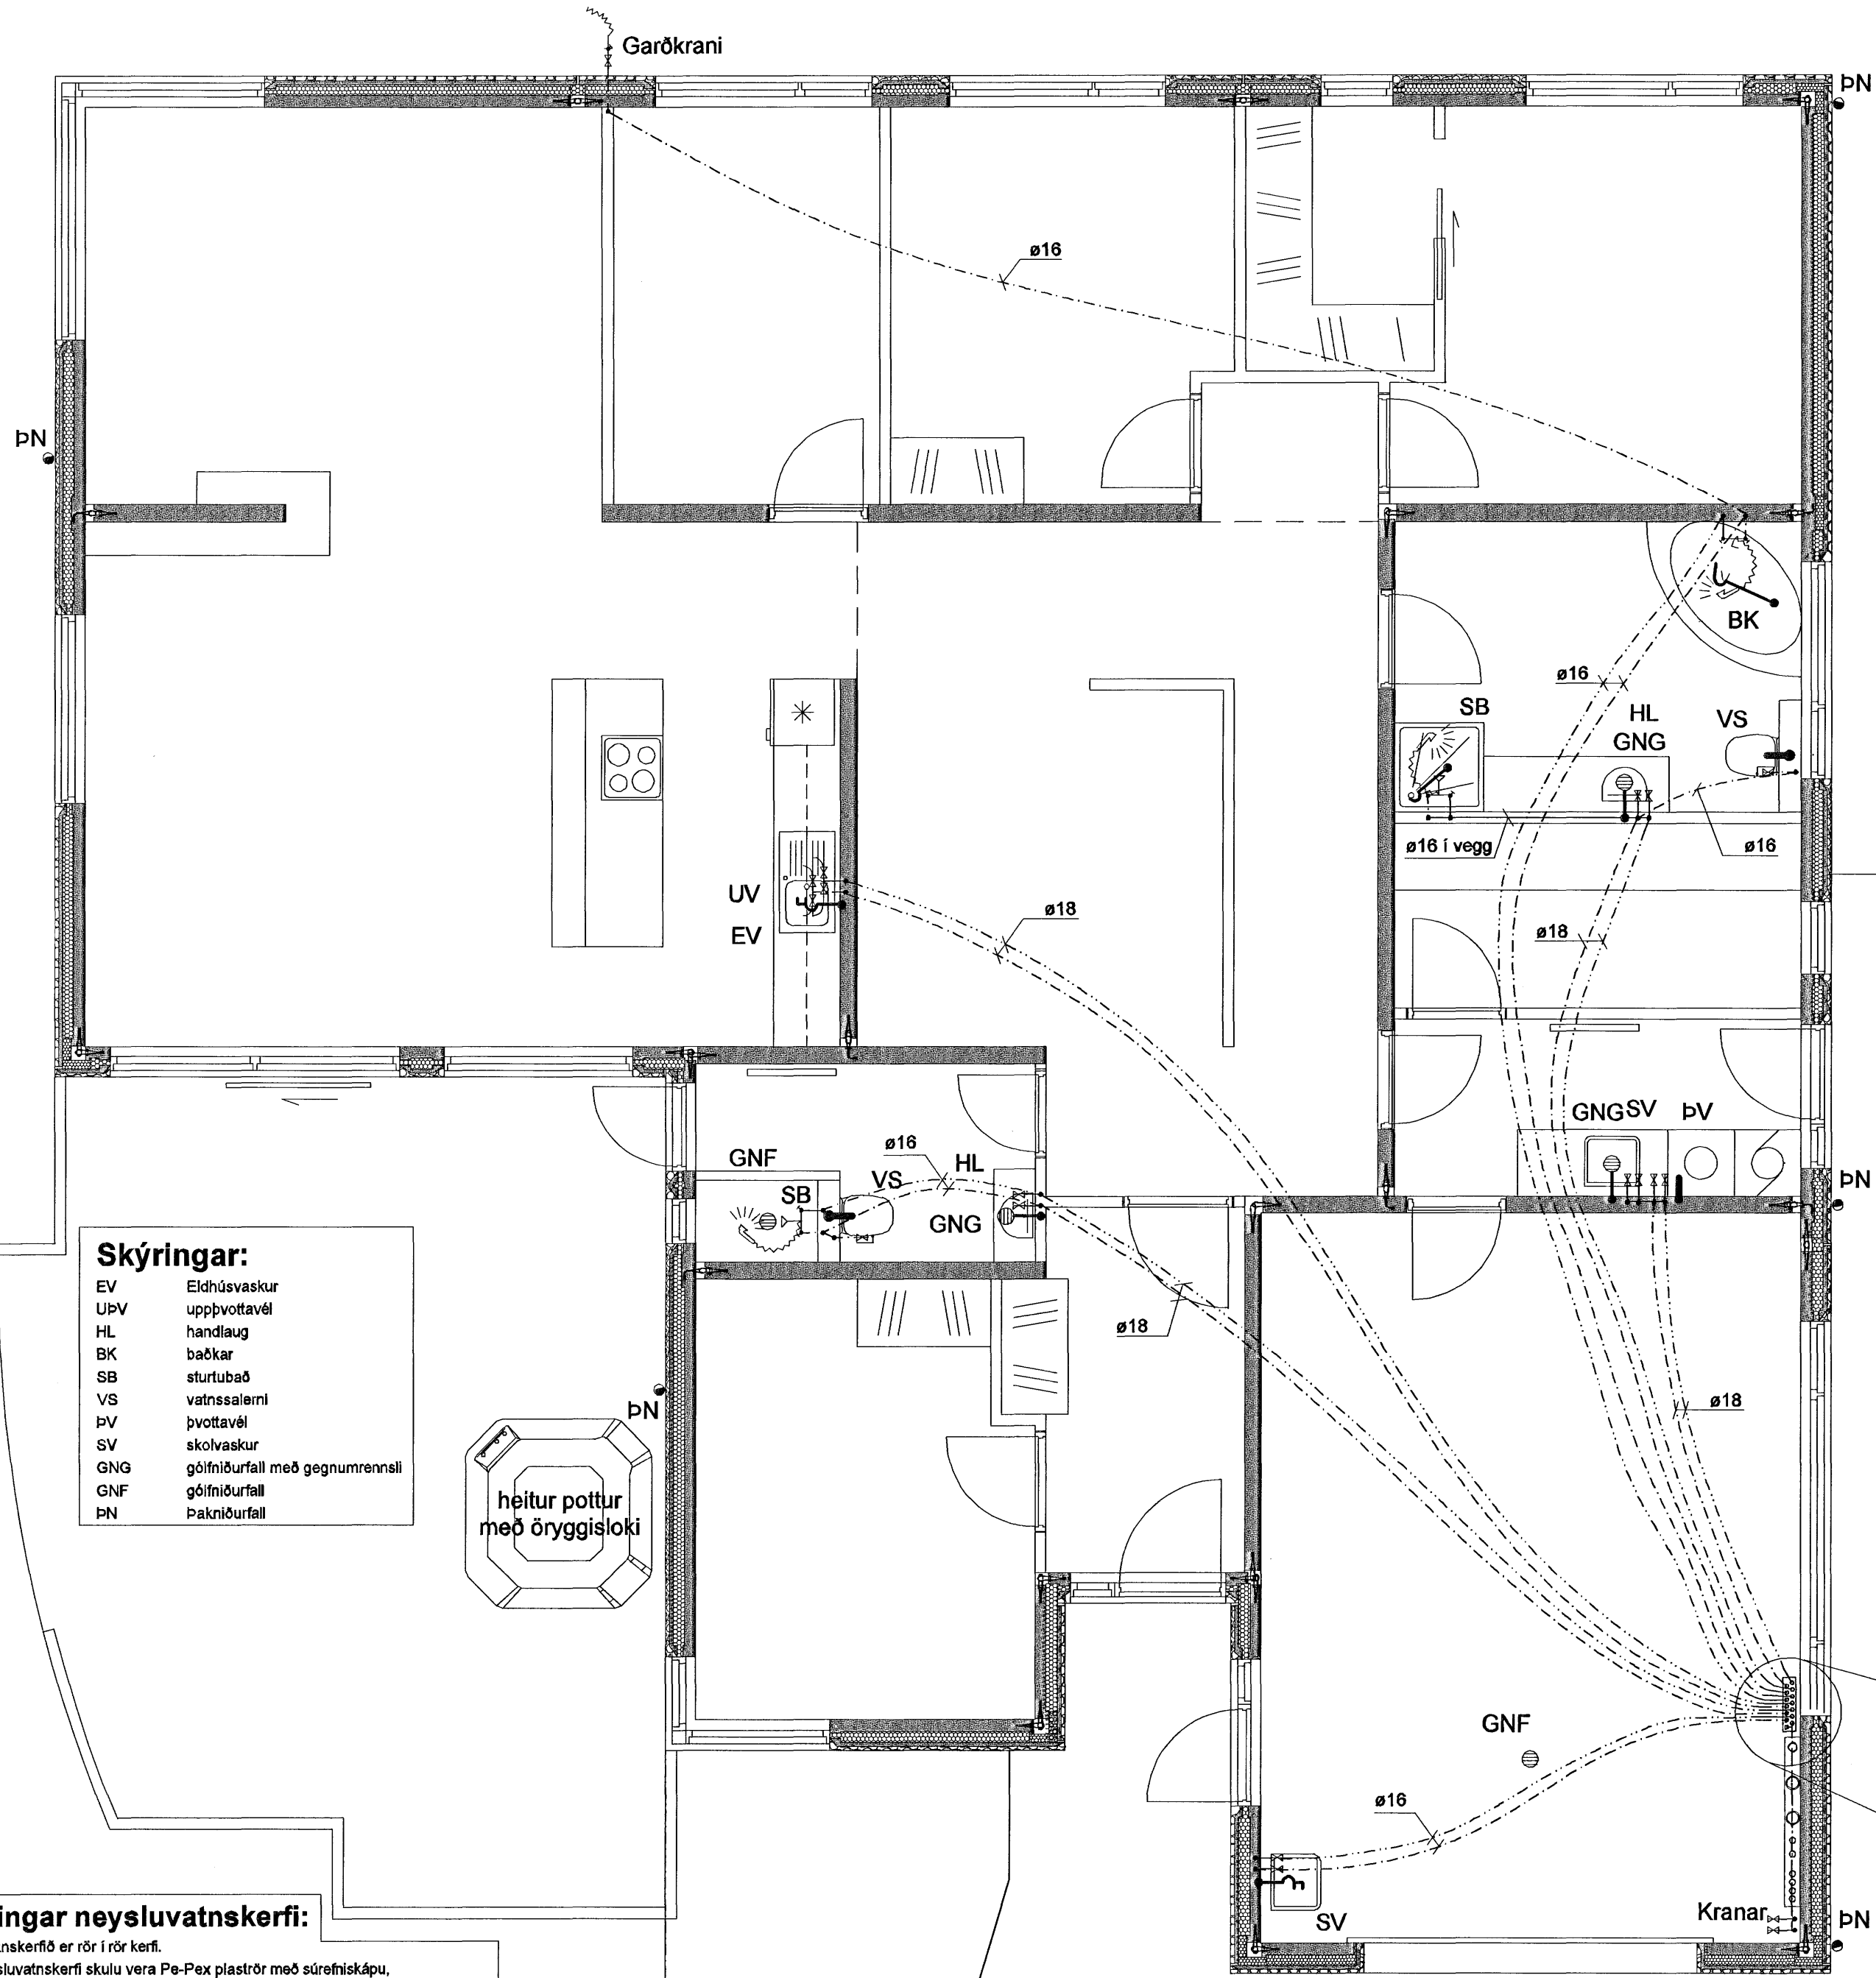


- Skýringar:**
- EV Eldhúsvaskur
 - UV Þvottavél
 - HL Handlaug
 - BK Bæðkar
 - SB Sturtubæð
 - VS Vatnssalerni
 - ÞV Þvottavél
 - SV Skólvascur
 - GNG Gólfniðurfall með gegnumrennsli
 - GNF Gólfniðurfall
 - PN Þakniðurfall

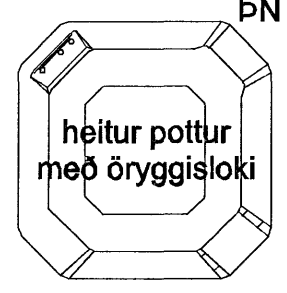


Skýringar neysluvatnskerfi:
 Neysluvatnskerfið er rör í rör kerfi.
 Rör í neysluvatnskerfi skulu vera Pe-Pex plaströr með súrefniskápu, vídd 15 mm fyrir einn krana eða einn krana og salerni og vídd 18 mm fyrir 2 eða 3 krana, sjá teikningu.
 Rör skulu vera vottuð af Rannsóknarstofnun Byggingaríðnaðarins til þeirra nota sem þau eru ætluð í.
 Neysluvatnskerfi skal þrýstiprófa með lofti skv. fyrir mælum framleiðanda röranna.

► **Rennslisstefna**
 13 Tengikista úr stáli / kopar. Stofn kistu er ø25 6 tengingar

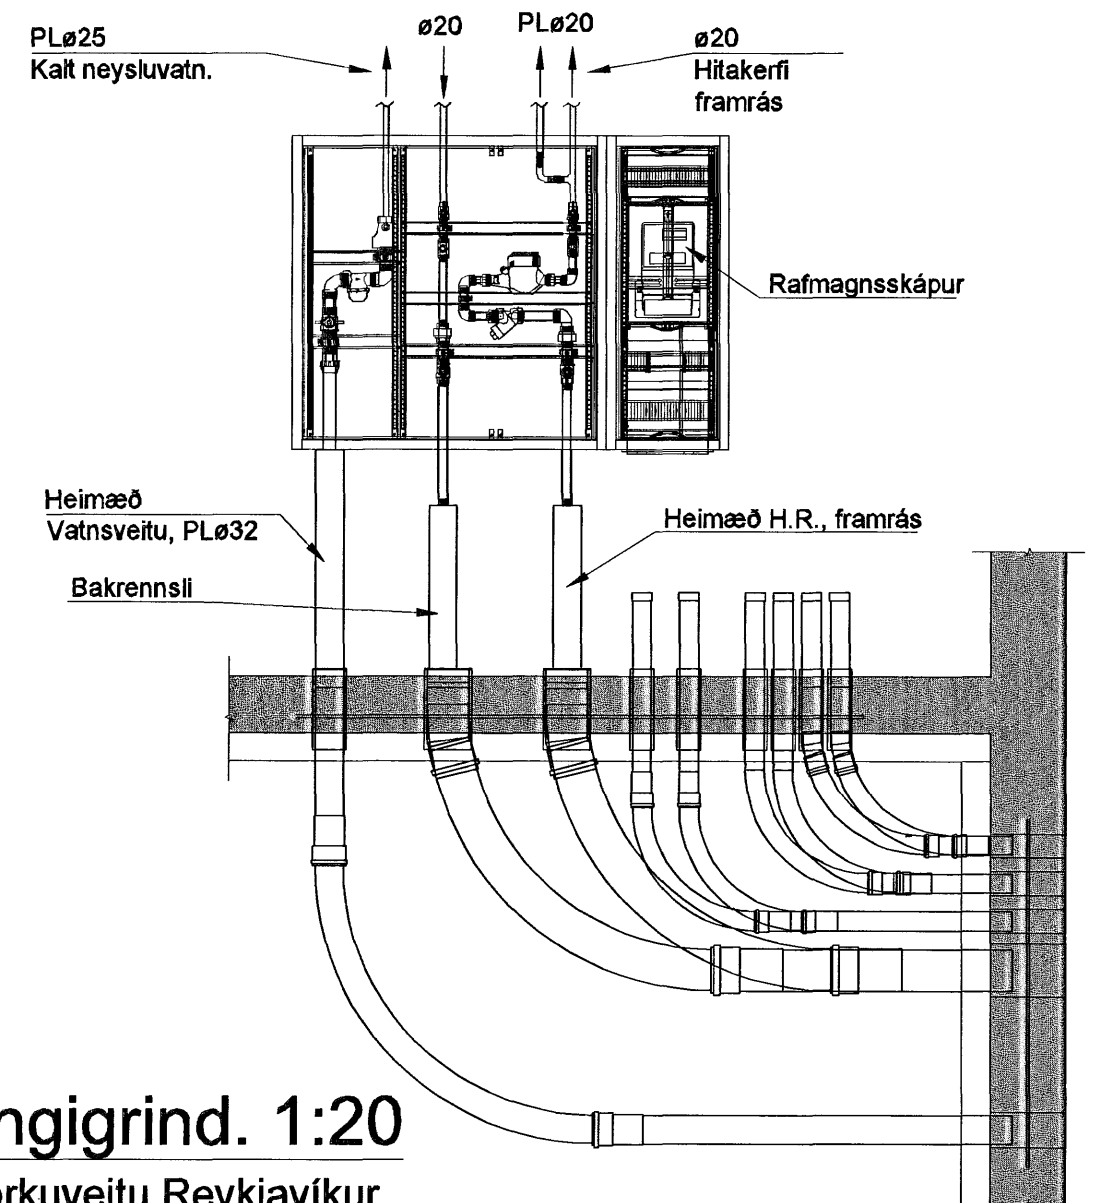

Tengigrind. 1:20 Frá orkuveitu Reykjavíkur

C	
B	
A	
Dags:	Breyting: Sampykkt þann
12 APR. 2007	
BREYTINGAR	
Byggingafulltrúinn í Hafnarfirði, F.h. Sigurbjartur Halldórsson	
Verkefni:	Glitvellir 7 221 Hafnarfirði
Heiti teikningar:	Neysluvatnslagnir, grunnmynd snið og skýringar.
Verkefni nr.:	685
Teikning nr.:	204
Mælikvarði:	1:50, 1:10
Dags:	Nóv. 2006
Teiknað:	Atli J.
Hannað:	Sveinn Ingólfsson

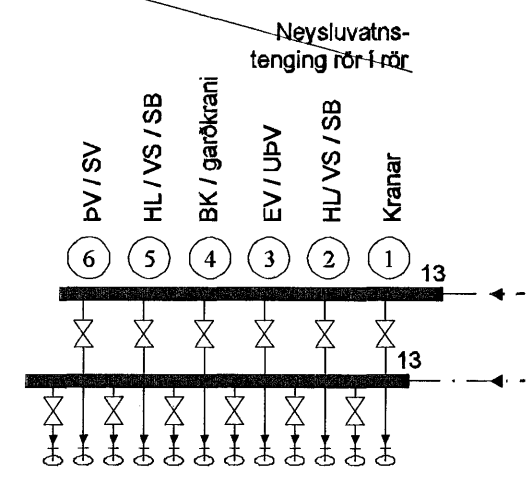

VERKHÖNNUN EHF
 Sveinn Ingólfsson Verkfræðingur
 kt: 141240-4639
 Kirkjulundi 13 210 Garðabæ
 Sími: 565 6900 Fax: 565 6910
 Tölvupóstur: verkonnun@simnet.is

Sveinn Ingólfsson