ÚTVEGGJAEININGAR. 1:50

Ú1 -
1 stk.

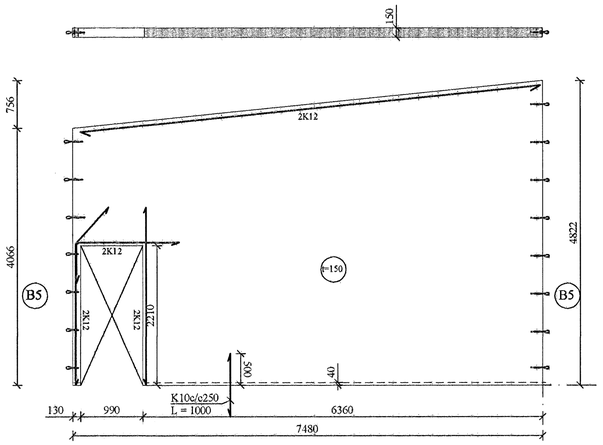

Ú2 -
1 stk.

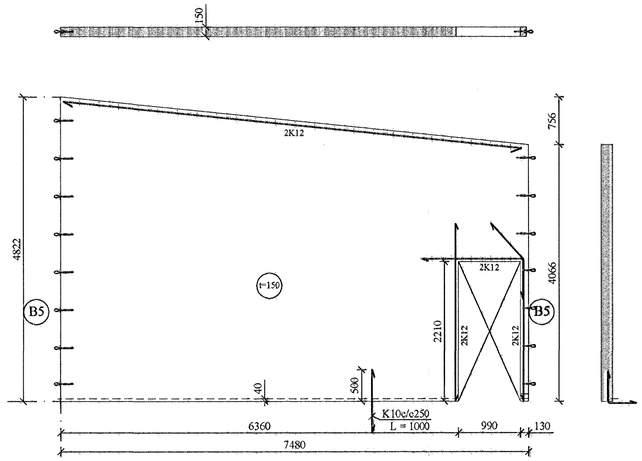

Ú3 -
1 stk.

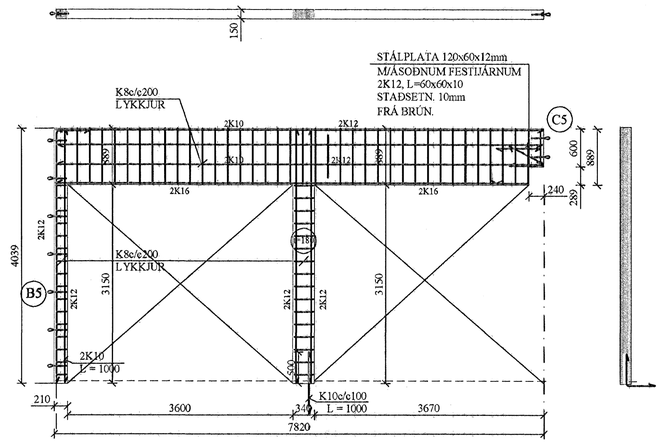

Ú4 -
1 stk.

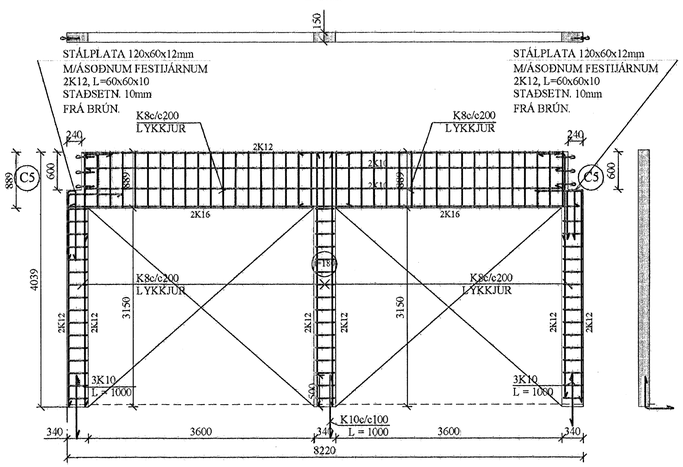

Ú5 -
1 stk.

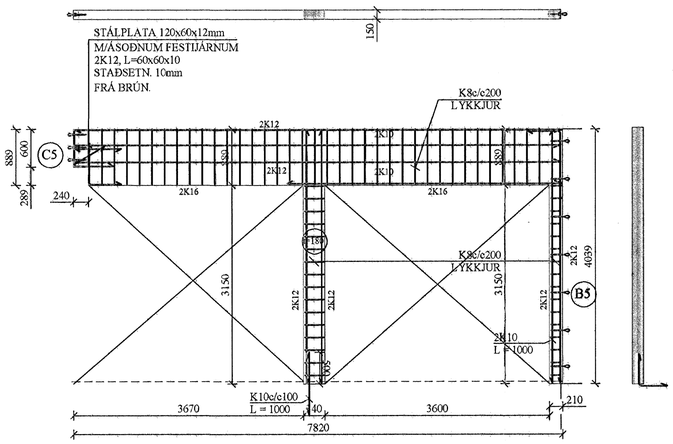

Sampykkt þann
14 MAI 2007
Byggingafulltrúinn í Hafnarfirði
F.h. Sigurbjartur Halldórsson

BREYTINGAR

TILVÍSANIR:

SKÝRINGAR..... SJÁ TEIKN. NR. 1-01
EINKENNANDI SNIÐ..... SJÁ TEIKN. NR. 1-04

ATH:

ALLIR GLUGGAR OG HURÐIR ERU SETTIR Í EFTIRÁ.

STEYPA: S-250

ALLAR EININGAR JÁRNBENTAR MEÐ K257 BENDINGU.

ATH:
HORFT ER Á EININGAR UTANFRÁ

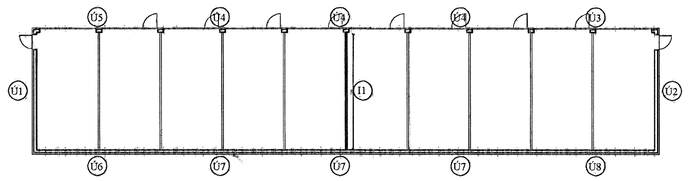

Reikn.	JKR	Feb. '07	Útgefið:	27.02.2007
Teikn.	BB	Feb. '07	Kvarði:	1:50
Ath.				
Samþ.				

EYRARTRÖÐ 3
Hafnarfirði

Nr. 1-03

Verkhluti
ÚTVEGGJAEININGAR, HLIÐARMYNDIR, MÁLSETNINGAR.

Jón Kristjánsson
Byggingarverkfræðingur
FVFÍ
Skúlagata 19
101 Reykjavík
Sími: 551-9820 Gsm: 863-2154
Kt: 210754-4829
Netfang: jokris@simnet.is
http://www.vjk.is