ÚTVEGGJAEININGAR. 1:50

Ú6 -
1 stk.

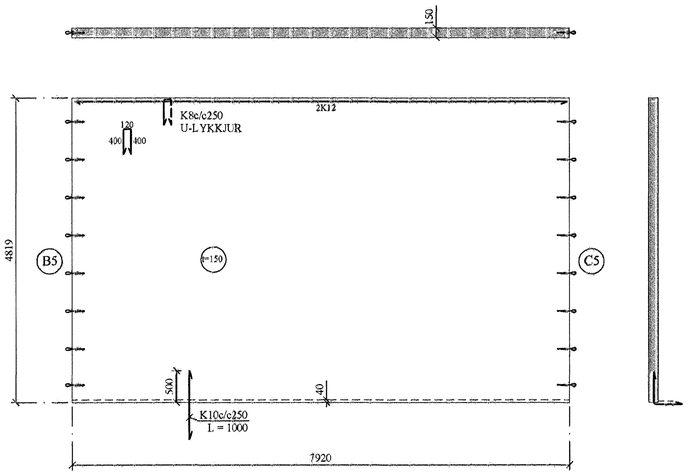

Ú7 -
3 stk.

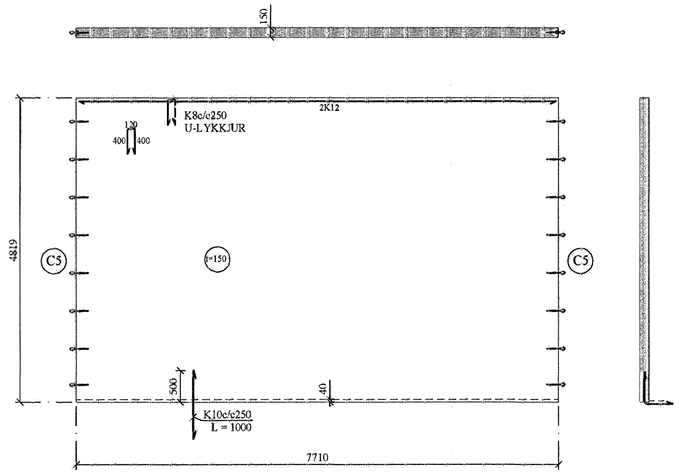

Ú8 -
1 stk.

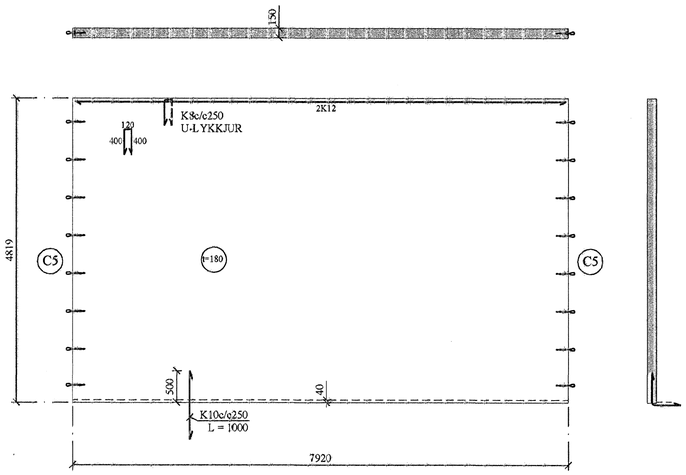

INNVEGGJAEINING. 1:50

I1 -
1 stk.

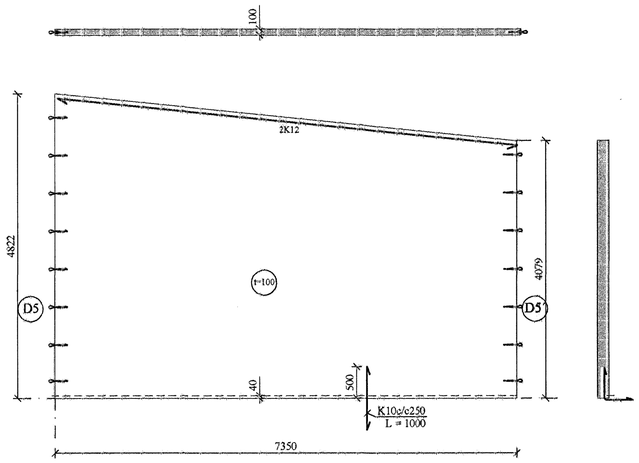

ATH:
HORFT ER Á
EININGAR UTANFRÁ

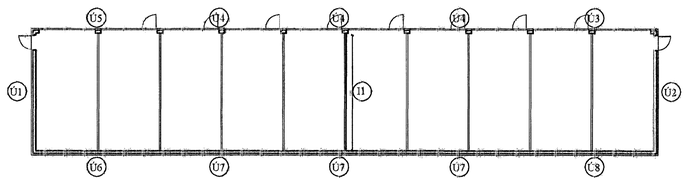

Samþykkt þann
14 MAI 2007
Byggingafulltrúinn í Hafnarfirði
F.h. Sigurður Ásgeir Halldórsson

BREYTINGAR

TILVÍSANIR:

SKÝRINGAR..... SJÁ TEIKN. NR. 1-01
EINKENNANDI SNIÐ..... SJÁ TEIKN. NR. 1-04

ATH:

ALLIR GLUGGAR OG HURÐIR ERU SETTIR Í EFTIRÁ.

STEYPA: S-250
ALLAR EININGAR JÁRNBENTAR MEÐ K257 BENDINGU.

Reikn.	JKR	Feb. '07	Útgefið:	27.02.2007
Teikn.	BB	Feb. '07	Kvarði:	1:50
Ath.				
Samþ.				

EYRARTRÖÐ 3
Hafnarfirði

Nr. 1-04

Verkhluti
ÚTVEGGJA- OG INNVEGGJAEININGA HLIÐARMYNDIR, MÁLSETNINGAR.

Jón Kristjánsson
Byggingarverkfræðingur
FVFÍ
Skúlagata 19
101 Reykjavík
Sími: 551-9820 Gsm: 863-2154
Kt: 210754-4829
Netfang: jokris@simnet.is
http://www.vjk.is