




A5 SNIÐ. 1:10
1-05

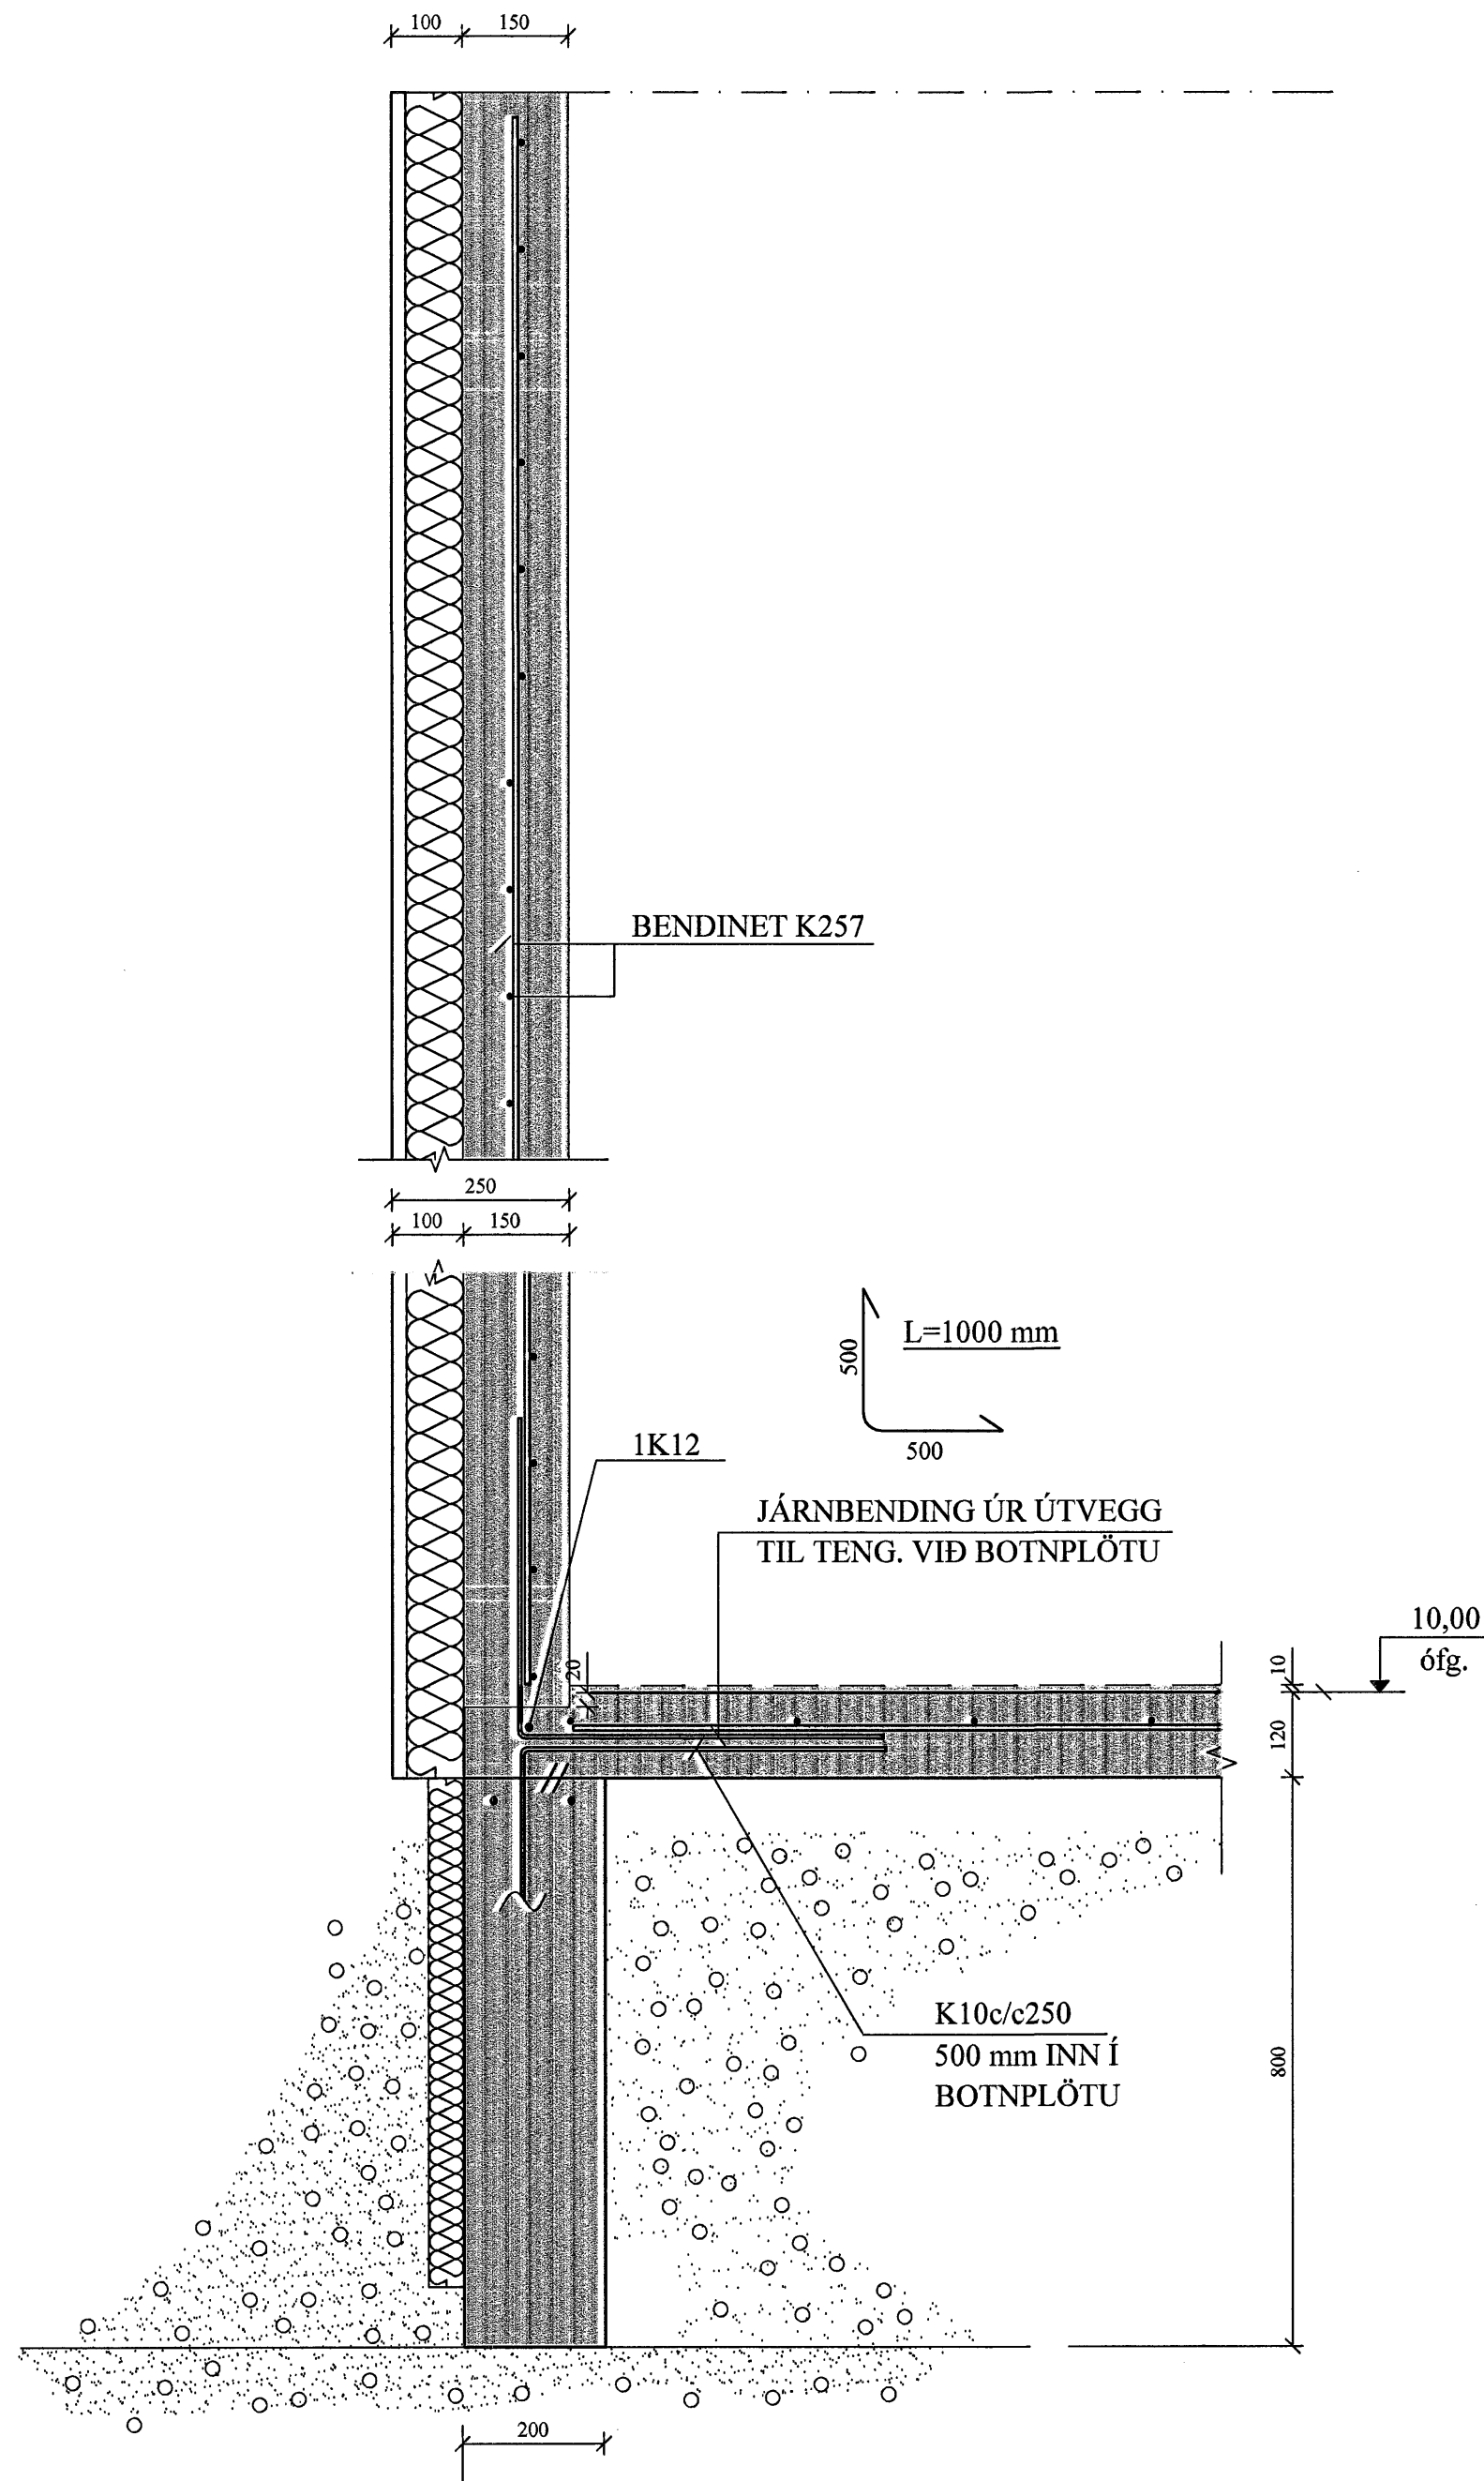


B5 SNIÐ. 1:10
1-05 ÚTHORN

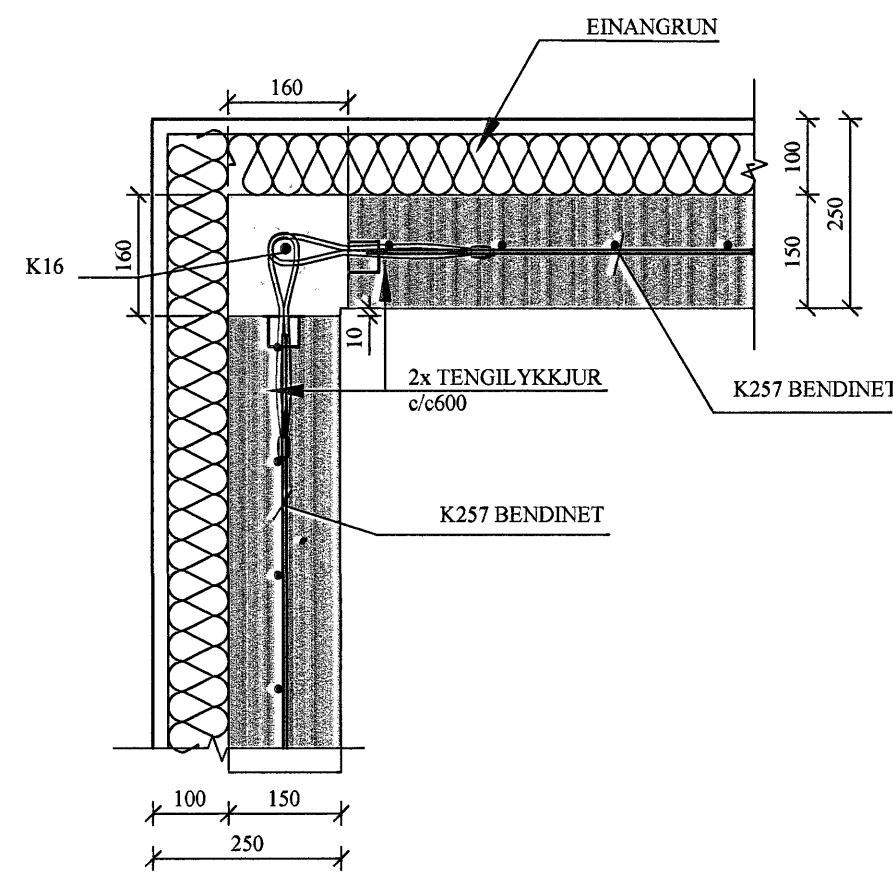

C5 SNIÐ. 1:10
1-05 SAMSETNING

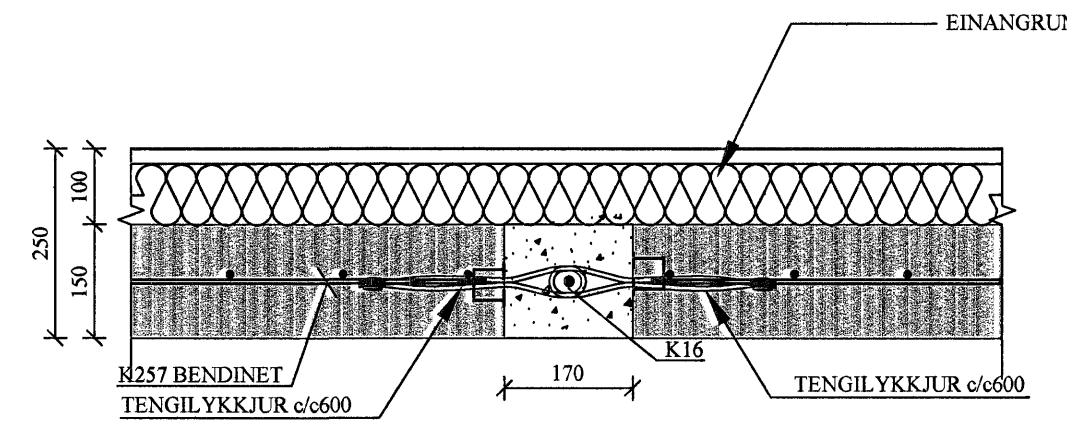

D5 SNIÐ. 1:10
1-05 FESTING INNVEGGJAEININGA VIÐ ÚTVEGGJAEININGAR

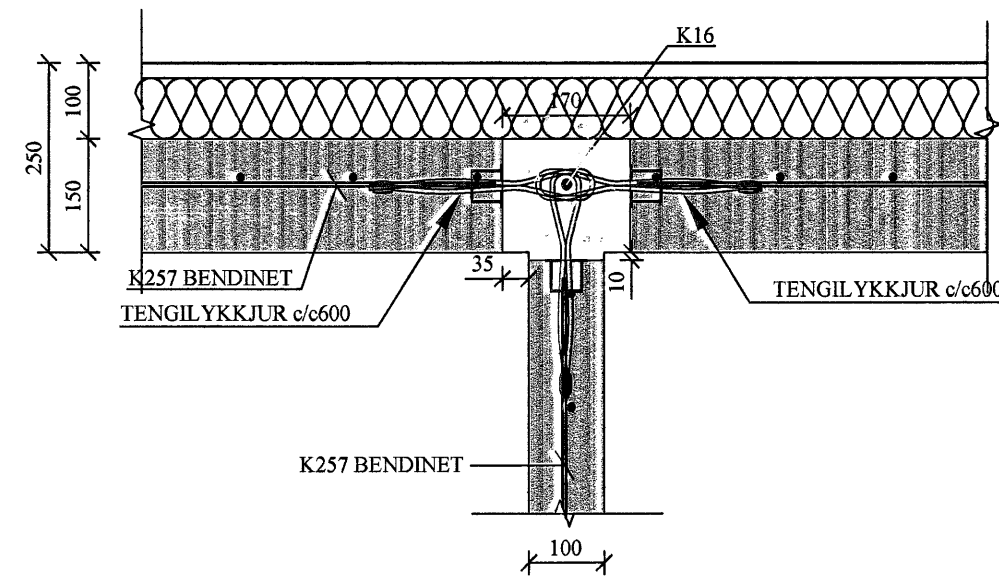

BREYTINGAR

TILVÍSANIR:

SKÝRINGAR..... SJÁ TEIKN. NR. 1-01

Samþykkt þessi
14 MAÍ 2007

Byggingafræðingur í Hafnarföru
F.h. Þingbjörg Halldórsdóttir

[Handwritten signatures]

Reikn.	JKR	Jan. '07	Útgefð:	26.02.2007
Teikn.	ÓJ	Jan. '07	Kvarði:	1:10
Ath.				
Samþ.				

EYRARTRÖÐ 3
Hafnarföru Nr. 1-05

Verkhúti
EINKENNANDI
SNIÐ.

Jón Kristjánsson
Byggingaverkefðingur
FVFI
Skúlagata 19
101 Reykjavík
Sími: 551-9520 Fax: 563-2154
Netfang: jk@skinnet.is
http://www.VJK.is