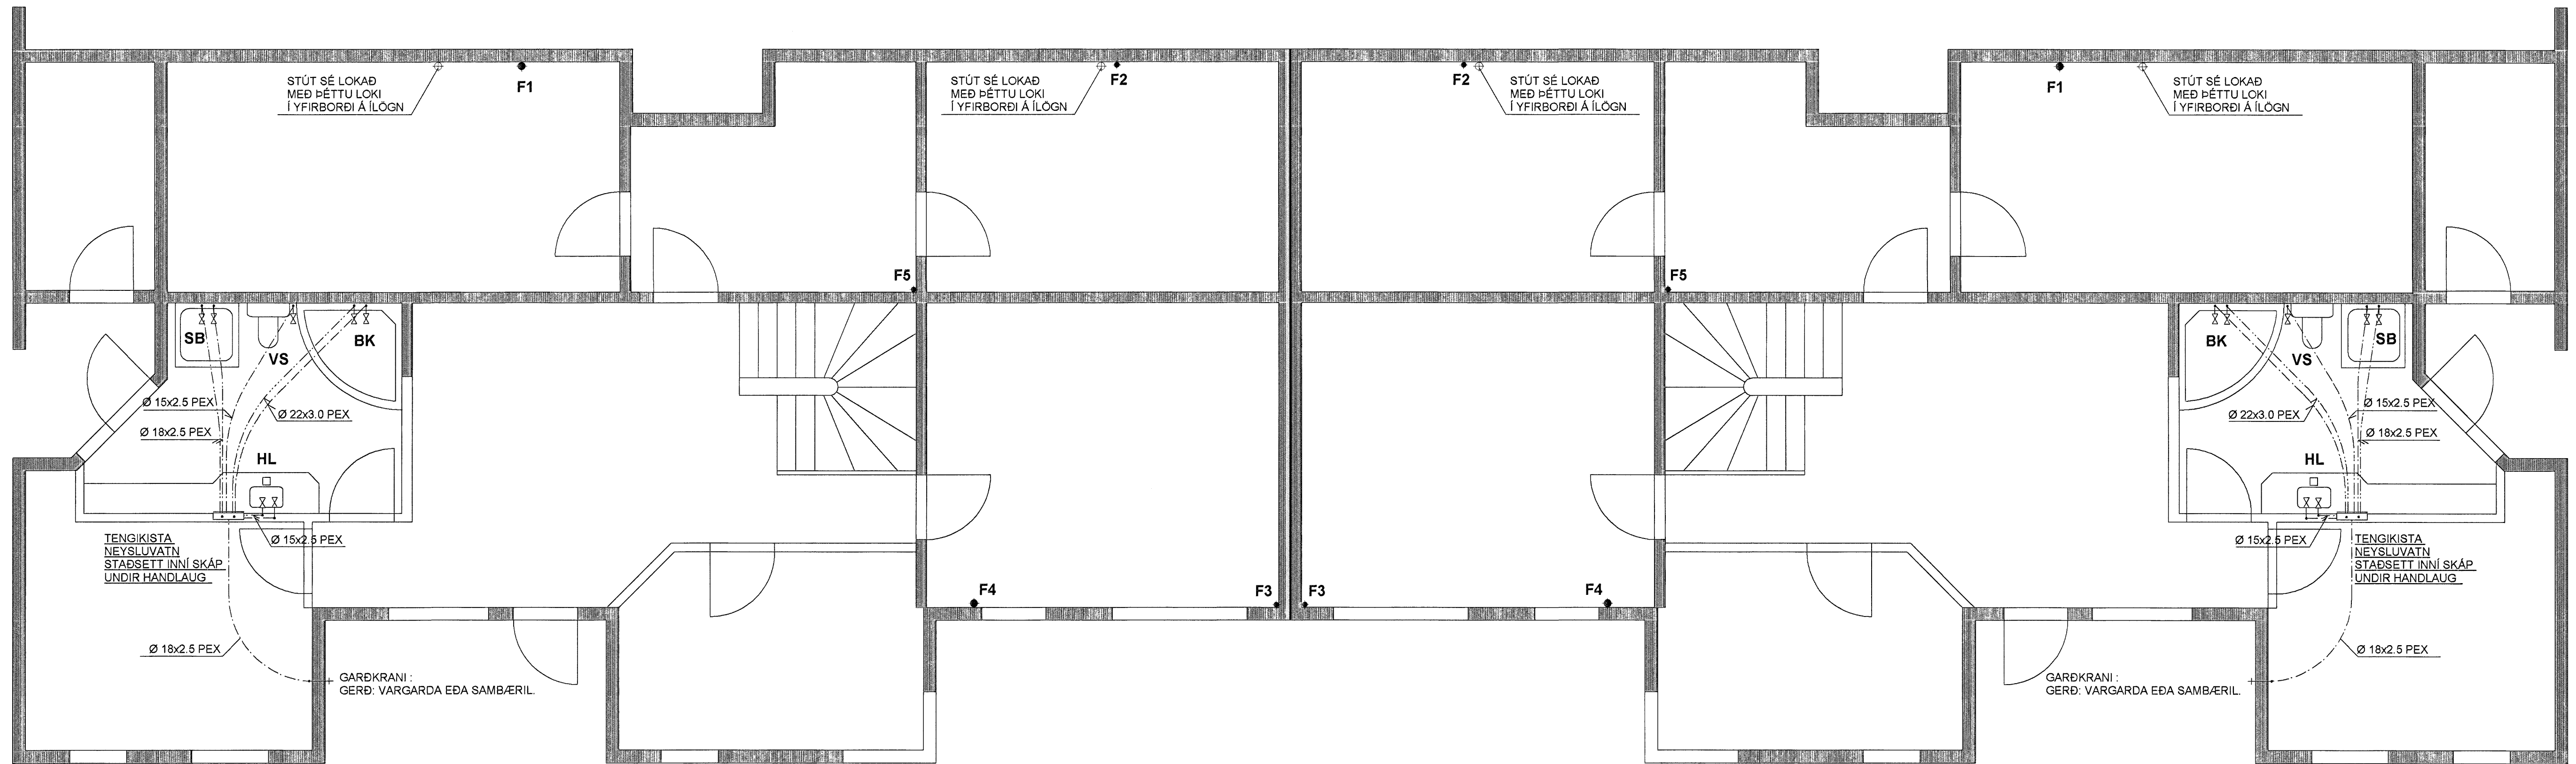


GRUNNMYND AF NEYSLUVATNSLÖGNUM Á NEDRI HÆÐ, MKV. 1:50.

NEYSLUVATNSLAGNIR ERU PEX-PLASTRÖR  
SEM LEGGIST RÖR Í RÖR  
LAGNIR AÐ TENGIKISTU ERU AL-PEX Í FÓÐURRÖRUM

HLÍÐARÁS 21

HLÍÐARÁS 19



**SKÝRINGAR :**

**HITAKERFI :**

PÍPUR Í HITALÖGN (FRÁ GRIND AÐ TENGIKISTU OG AÐ OFNUM)  
ERU AF GERÐinni AL-PEX SAMKV. DIN 16883  
ÞAU LEGGJAST Í FÓÐURRÖRUM AF VIÐURKENNDRI GERÐ.

GÓLFHITARÖR ERU 18x2,0 mm REHAU RAUTHERM PLASTLAGNIR (EÐA SAMBÆRIL)  
OG ERU ÞÆR LAGÐAR Í EINANGRUNARMOTTUR OFANÁ STEYPTA PLÖTU.  
NEMA Í BÍLSKÚR ÞAR ER EINANGRUNARMOTTUM SLEPPT.  
FARA SKAL EFTIR LEIÐBEININGUM FRAMLEIÐANDA VARÐANDI MEÐHÖNDLUN RÖRANNA  
HVER MOTTA ER SJÁLFTÆÐUR HITAGJAFI OG SÉ HÚN HEIL OG ÓSAMSETT.  
GÓLFHITAKERFIÐ ER UPPBLÖNDUNARKERFI MEÐ HRINGRÁSARDÆLU OG HITASTÝRÐUM LOKA.  
VATNSHITASKYNJARI FYRIR LOKA ER STAÐSETTUR Í FRAMRÁS GÓLFHITAKERFIS OG TRYGGIR AÐ  
VATNIÐ FARI EKKI OF HEITT INNÁ SLAUFURNAR. (STILLA SKAL LOKANN Á 40 GRÁÐUR C)  
RENNSLI INNÁ HVERJA SLAUFU ER STÝRT MEÐ SJÁLFRIRKUM HITANEMUM.  
SETJA SKAL HLÍÐARHÓLKA UTANUM RÖR ÞARSEM ÞAU FARA Í GEGNUM VEGGI  
OG TENGJAST KISTUM.

ALLT EFNI OG FRÁGANGUR SÉ SAMKV. ÍST 67 OG GILDANDI REGLUGERÐUM  
ALLT EFNI HAFI LAGNAEFNISVOTTUN.

**NEYSLUVATNSLAGNIR:**

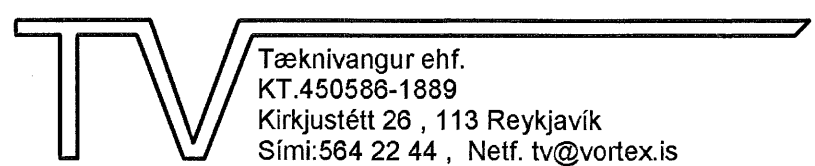
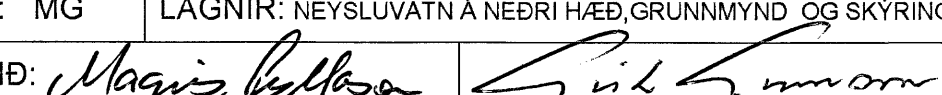
PÍPUR Í NEYSLUVATNSLÖGN (FRÁ GRIND AÐ TENGIKISTU OG MILLI TENGIKISTA)  
ERU AF GERÐinni AL-PEX SAMKV. DIN 16883  
ÞAU LEGGJAST Í FÓÐURRÖRUM AF VIÐURKENNDRI GERÐ.  
NEYSLUVATNSLAGNIR (FRÁ TENGIKISTUM AÐ TÆKJUM) ERU RÖR Í RÖR LAGNIR  
RÖR SÉU PEX-PLASTRÖR AF VIÐURKENNDRI GERÐ.  
FÓÐURRÖR SÉU AF VIÐURKENNDRI GERÐ.  
VATNSRÖRIN SKULU ÞOLA 70 GRÁÐUR C SAMFELT VIÐ 1MPA VINNUPRÝSTING  
TENGISTYKKI SÉU ÚR AFSINNKUNARÞOLNU MESSING

ALLT EFNI OG FRÁGANGUR SÉ SAMKV. ÍST 67 OG GILDANDI REGLUGERÐUM  
ALLT EFNI HAFI LAGNAEFNISVOTTUN.

**FRÁRENNISLÖGN:**

FRÁRENNISLAGNIR INNAHÚSS ERU HLJÓÐDEMPANDI PP-PLASTRÖR  
NEMA ANNAÐ SÉ TEKIÐ FRAM Á TEIKNINGUM  
EINANGRA SKAL FRÁRENNISLÖR MEÐ 25 mm STEINULL OG VEFJA MEÐ PLASTI.

ALLT EFNI OG FRÁGANGUR SÉ SAMKV. ÍST 65 OG ÍST 68 OG GILDANDI REGLUGERÐUM  
ALLT EFNI HAFI LAGNAEFNISVOTTUN.

TEIKN.NR. 2.02	 Tæknivangur ehf. KT. 450588-1899 Kirkjustétt 26, 113 Reykjavík Sími: 584 22 44, Netf. tv@vortex.is
KVARDI: 1:50	
DAGS. APRÍL 2007	
HANNAÐ: MG	VERKEFNI: HLÍÐARÁS 19-21, HAFNARFIRÐI
TEIKNAD: MG	LAGNIR: NEYSLUVATN Á NEDRI HÆÐ, GRUNNMYND OG SKÝRINGAR
YFIRFARID: 	Undirskrift Aðalhönnuðar