



HLÍÐARÁS 21

HLÍÐARÁS 19

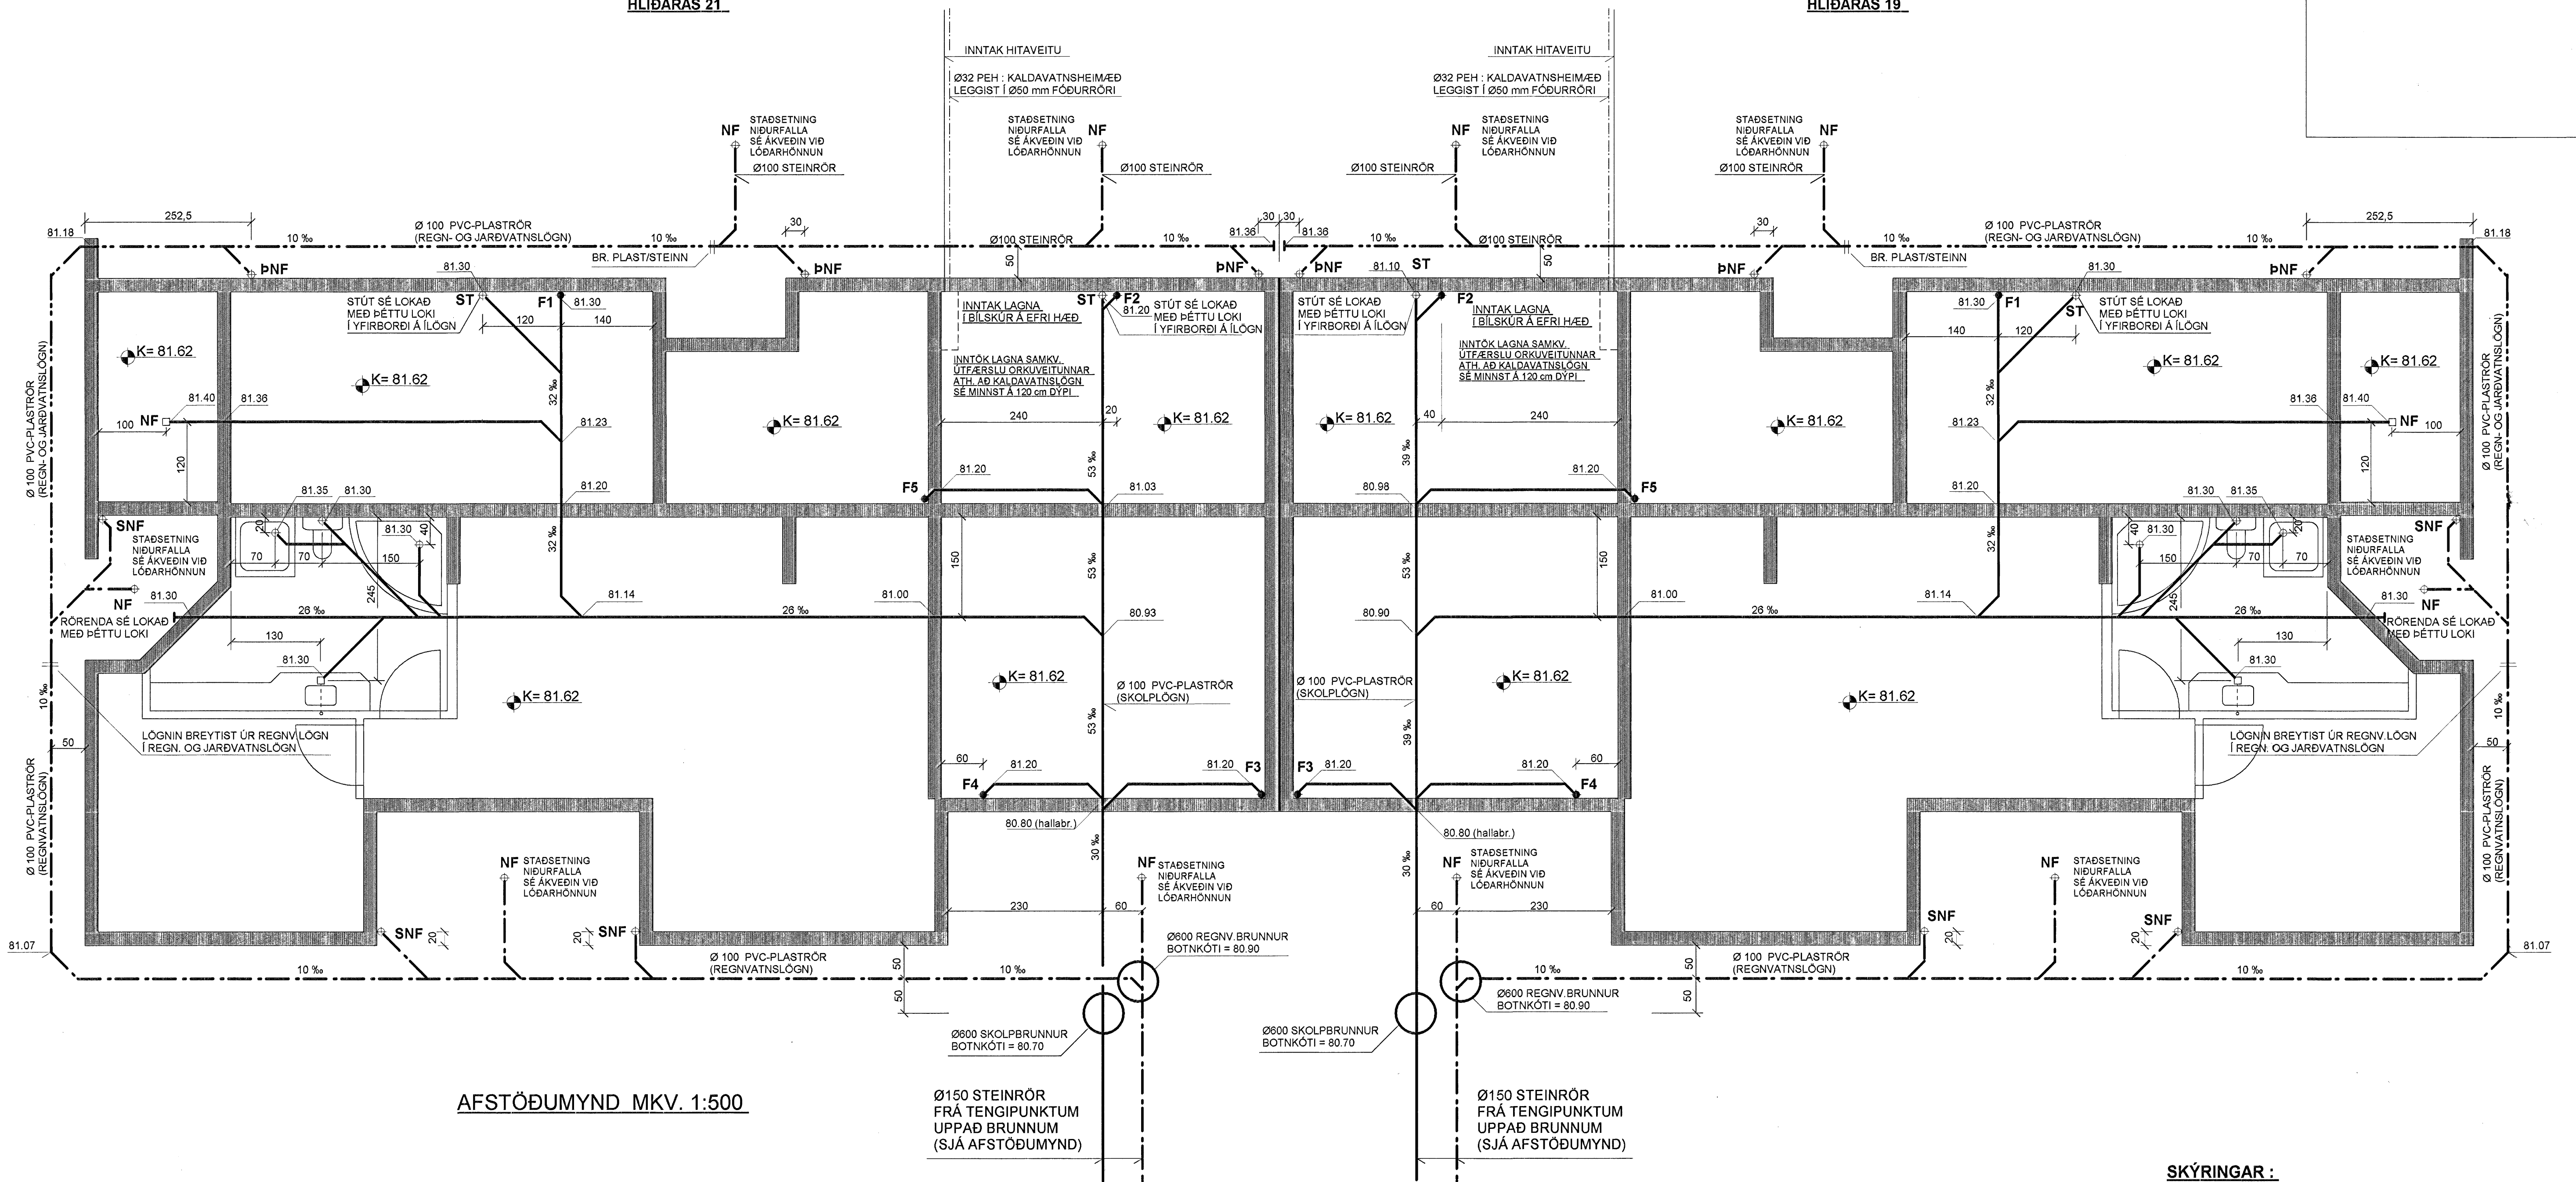

AFSTÖÐUMYND MKV. 1:500

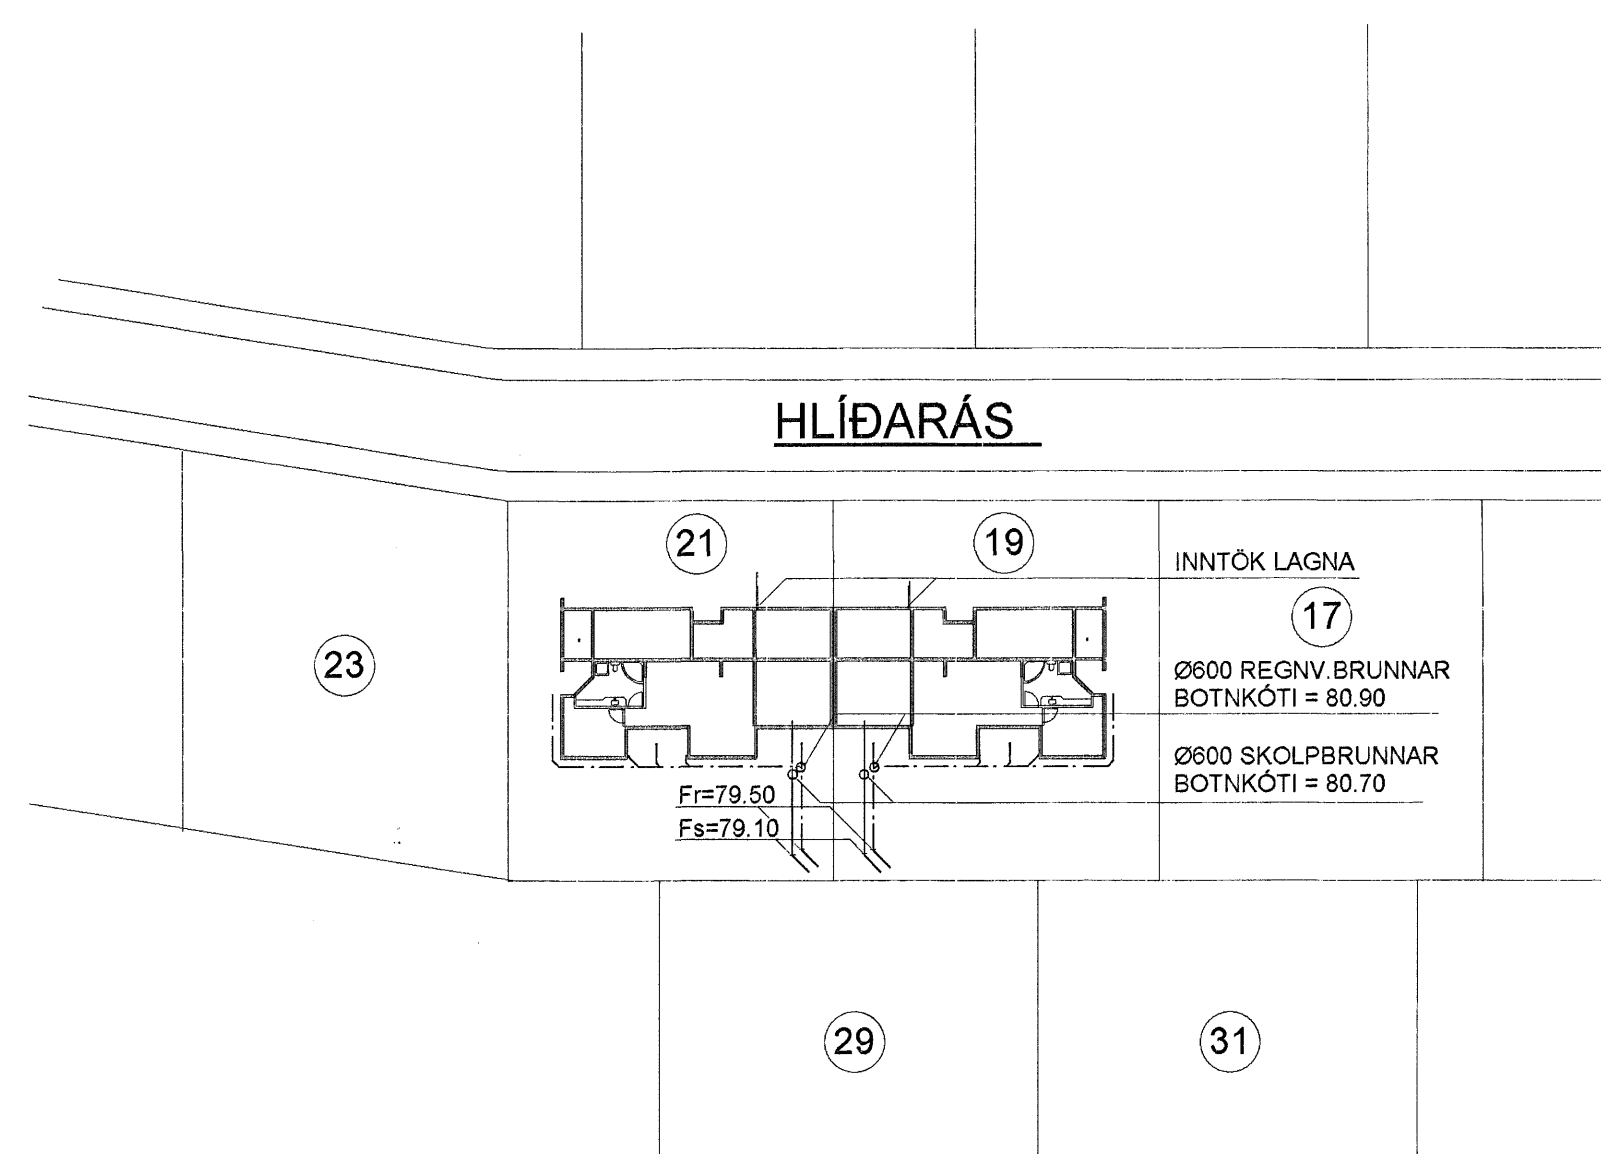

SKÝRINGAR :

- ÖLL RÖR ERU Ø 100 mm PVC-PLASTRÖR
- NEMA ANNAÐ SÉ TEKIÐ FRAM Á TEIKNINGUM
- ALLAR SAMSETNINGAR SÉU MED GÚMMÍPÉTTINGUM
- NOTA SKAL DRENMÖL NR. 1 YFIR JARÐVATNSLAGNIR.

- ALLIR KÓTAR ERU Í METRUM
- ALLAR MÁLSETNINGAR ERU Í SENTIMETRUM

SKOLPLÖGN

REGNVATNSLÖGN

REGN- OG JARÐVATNSLÖGN

TEIKN.NR. 2.01	TækniVangur ehf. KT.450585-1889 Kirkjústétt 26, 113 Reykjavík Sími:564 22 44, Netf. tv@vortex.is
KVARDÍ: 1:50,1:10	
DAGS. APRÍL 2007	
HANNAÐ: MG	VERKEFNI: HLÍÐARÁS 19-21, HAFNARFIRÐI
TEIKNAD: MG	LAGNIR Í GRUNNI: GRUNNMYND AFSTÖÐUMYND OG SKÝRINGAR
YFIRFARID: <i>Magnús S. Sævi</i>	Undirskrift Aðalhönnuðar