


SKÝRINGAR:

Á ALLA ENDA SKAL SETJA 25mm TÉ OG TAPPA Í ENDAN.
 ALLAR LAGNIR ERU MED LÁGMARK 4% HALLA.
 ALLIR SPRINKLERSTÚTAR ERU ÚÍ.
 FRÁ LOFTI NIÐUR AÐ DREIFIPLÖTU ÚÐARA ERU 150mm FYRIR UTAN ÚÐARANA SEM ERU MEDFRAM BITA (SJA TEIKNINGU) PEIR ERU 120mm FYRIR OFAN NEDSTU BRÚN Á BITA OG 500mm FRÁ BITA.

Samþykkt þann
 02 MAÍ 2007
 Byggingafrútrúnn í Hafnarfirði
 P.h. Sigurbjartur Halldórsson

ELDVARNARÞJÓUSTAN ehf.
 Astvaldur Eiríksson
Yfirfarið
 19 FEB. 2007
 Án athugasemda
 Með athugas.dags.
 [Signature]

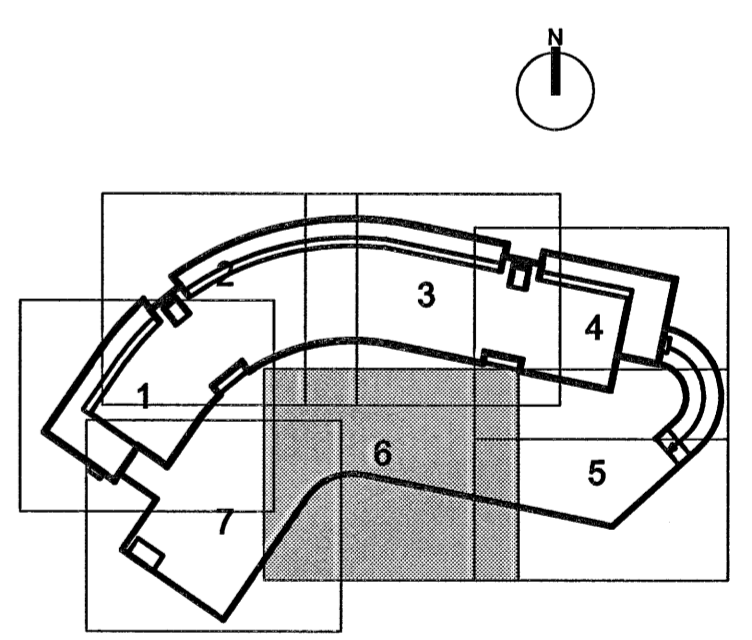

Útg. Dags. Skýring Hannað/Yfirfarið



VERKFRÆÐISTOFA
 BÆJARHRAUN 20 · 220 HAFNARFJÖRÐUR · KENNIT. 770706-2899
 vsb@vsb.is · Sími 585 8600 · Fax 585 8610 · www.vsb.is

Áritun sérhönnuðar
 SVEINN ÁKI SVERRISSON Kt: 230855-5609
 Verkheli
DALSHRAUN 1
HAFNARFJÖRÐUR
 Verkheli
SLÖKKVILAGNIR
GRUNNMYND

Hannað	Teknað	Yfirfarið	Kvarði	Síða
JGR	JGR	SÁS	1:50	/ A1
Dags.	Verkefni	Tekning	Útgáfa	
03.01.2006	03841	P72	-	

\\adm\share\verkefni\03\03841\03841-Dalshraun 1_4_3_had\Shveit\03841_P72_P73.dwg