



UNDIRSTÖÐUR, GRUNNMYND. 1:50

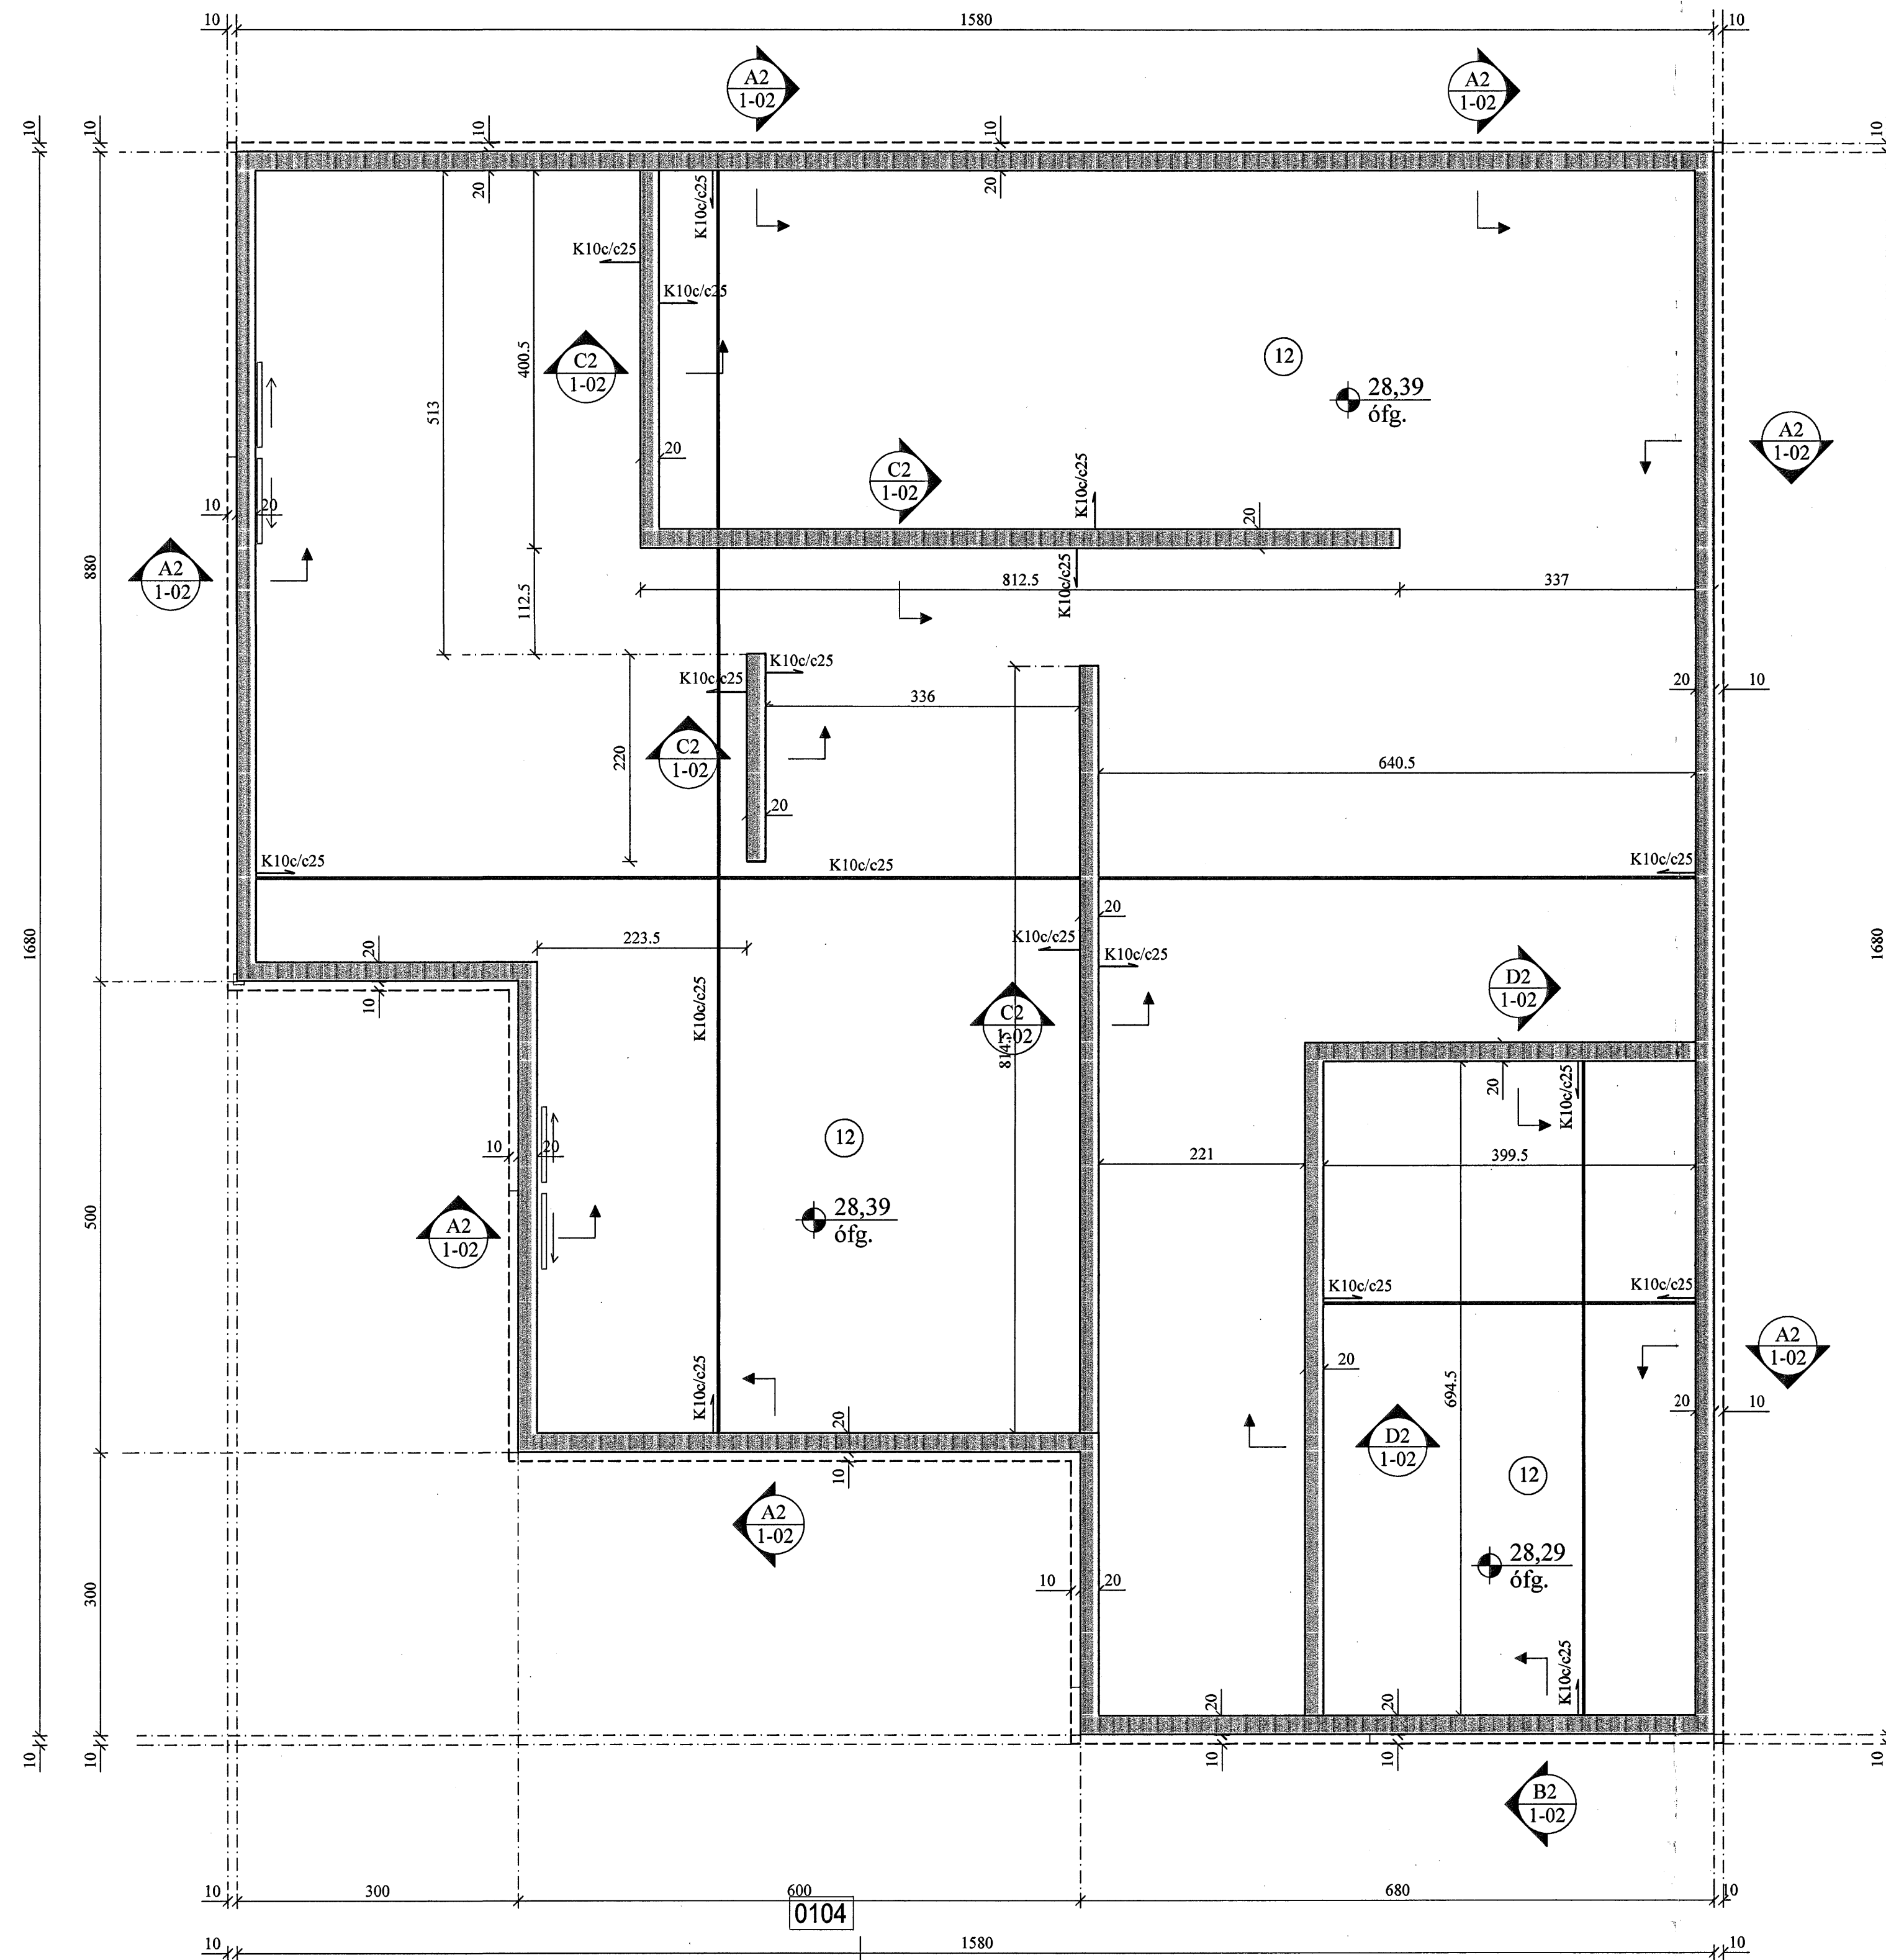

GÖT Í UNDIRSTÖÐUR:

UTAN UM GAT SKAL LEGGJA 2K12 VIÐ HVERJA BRÚN OG SKULU JÁRNIN NÁ A.M.K. 60 CM ÚT FYRIR BRÚN GATS.

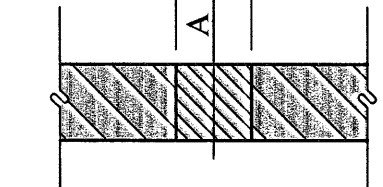

A = KÓTI Á NEDRI BRÚN GATS
B = BREIDD GATS
H = HÆÐ GATS

Samþykkt þann
24 APR. 2007
Byggingafrullráðinn í Hafnarfirði
F.h. Sigurbjartur Halldórsson

A 26.03.'07 SÖKKLAR Á FYLLINGU, HÆÐ = 800 MM. Jón Kr.		
BREYTINGAR		

TILVÍSANIR:

SKÝRINGAR..... SJÁ TEIKN. NR. 1-01


ATH:
Vanda skal til þjöppunar á fyllingu
E2 ≥ 120 MPa; E2/E1 ≤ 2,2

VERKTAKA ER HEIMILT AÐ NOTA Í BOTNPLÖTU
K 189 BENDINET Í STAÐ HEFDBUNDINNA
BENDIJÁRNA.


Reikn.	JKR	Maí '06	Útgefð:	01.06.2006
Teikn.	SH	Maí '06	Kvarð:	1:50, 1:20

KVISTAVELLIR 39		Nr.	1-02
221 Hafnarfirði			
Verkhliuti UNDIRSTÖÐUR, GRUNNMYND, SNIB OG SÚLA.		Jón Kristjánsson Byggingafræðingur FVFÍ Skólagaða 19 101 Reykjavík Sími: 551-9820 Gsm: 863-2154 Kt: 210754-4829 Netfang: jkr@simnet.is http://www.VK.is	


A2 SNIB. 1:20

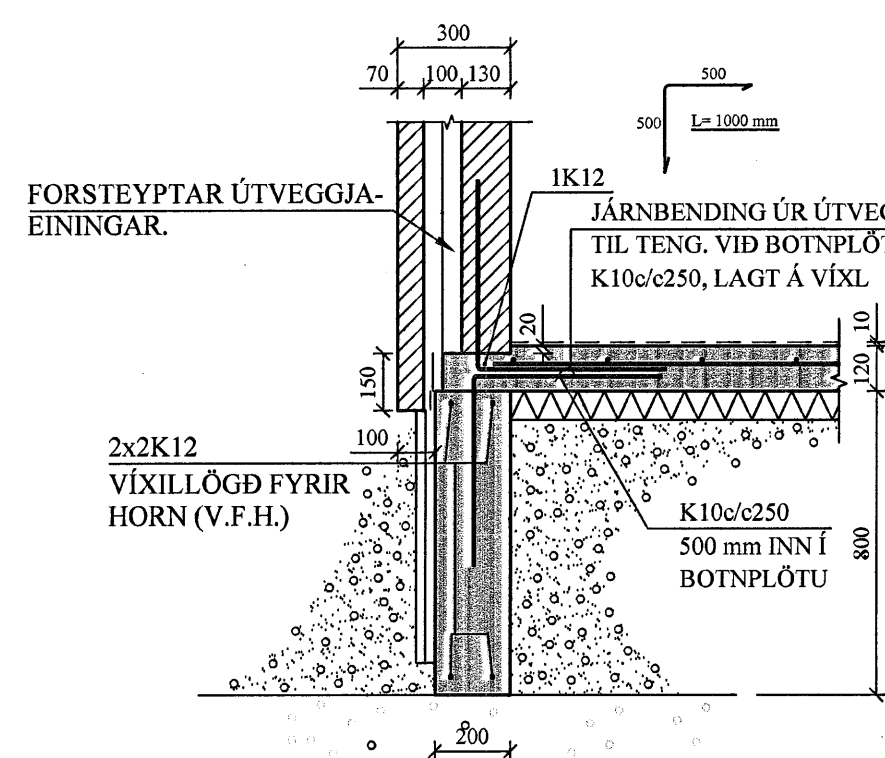

B2 SNIB. 1:20

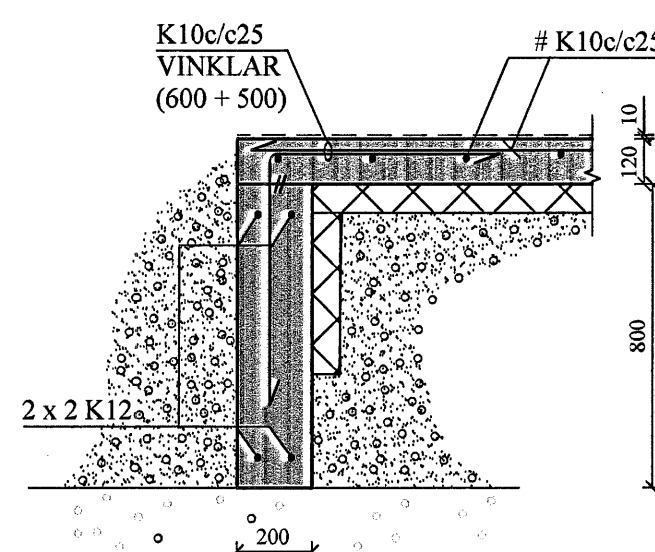

C2 SNIB. 1:20

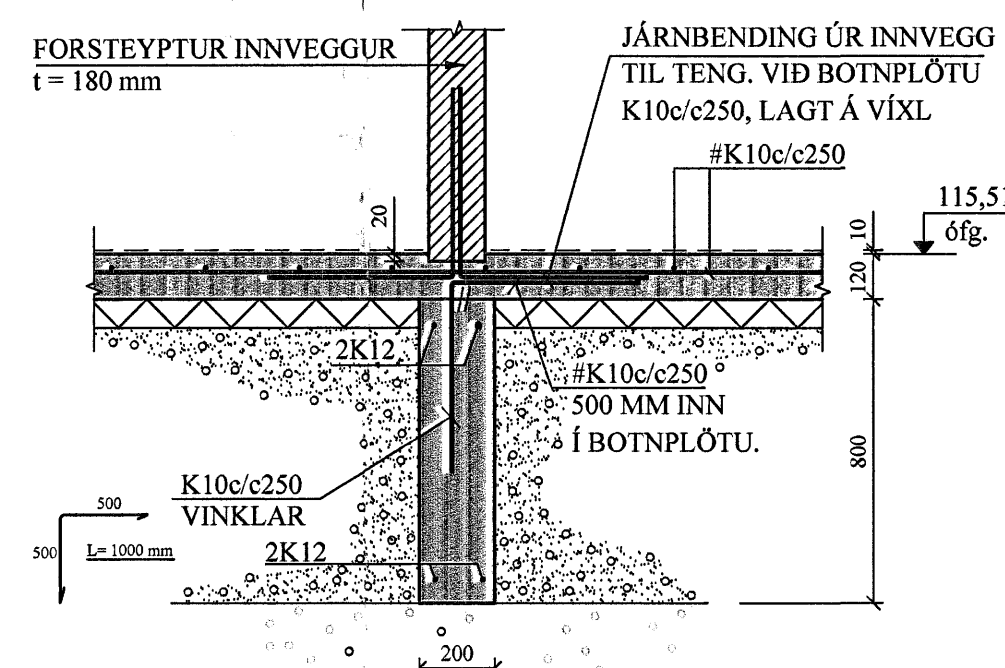

D2 SNIB. 1:20

