


GRUNNMYND 1:50

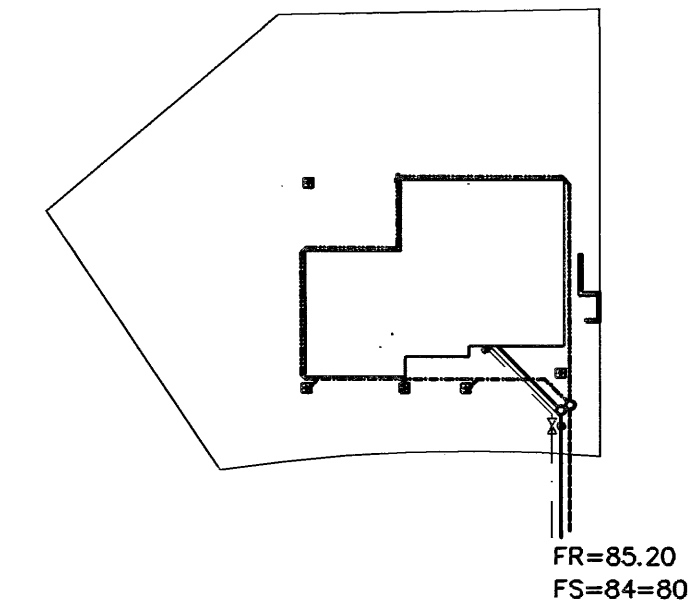

AFSTÖÐUMYND 1:500

- TÁKN FYRIR LAGNIR**
- SKOLPLÖGN
 - REGNVATNSLÖGN
 - JARÞVATNSLÖGN
 - JARÞVATNS + REGNVATNSL.
 - NEYSLUVATN
 - BAKRENNSLI HITAVEITU

Samþykkt þann
17 APR. 2007
Byggingafulltrúinn í Hafnarfirði
f.h. Sigurbjartur Halldórsson

SKÝRINGAR

Fráveitulagnir undir botnplötu og utan með húsi skulu vera úr PVC.
Áður en byrjað er á lagningu röra skal jafna undirlagið vandlega en undir og umhverfis rörin skal vera minnst 150 mm sandlag. Leggja skal rör með vandvirkni á sandlagið þannig að engar skemmdir verði á rörinu og það fái jafnan stuðning.
Skeyta skal rör með þar til gerðum þéttihring. Þess skal gætt að rör geti þanist aðlillega.

Br.	Dags.	Eðli breytinga	Sign
HLÍÐARÁS 32 HAFNARFIRÐI			
GRUNNMYND-GRUNNLAGNA			
MKV. 1:50 1:20			
DAGS. FEB. 2007			
VERK NR. 2707			
TEIKN. NR. 2-01			
HÁNNAD SIG. ÞORLEIFSS. KT. 241148-3009			
TEIKNAD G.H.			
YFIRFARID			
TEKNIÞJÓNUSTA SIGURDAR ÞORLEIFSSONAR ehf STRANDGÖTU 11 220 HAFNARFIRÐI Sími 555-4255 FAX 565-2875 E-mail tsth@simnet.is			

05.03.07
Simnet