


**DREKAVELLIR 21  
HAFNARFIRÐI.**

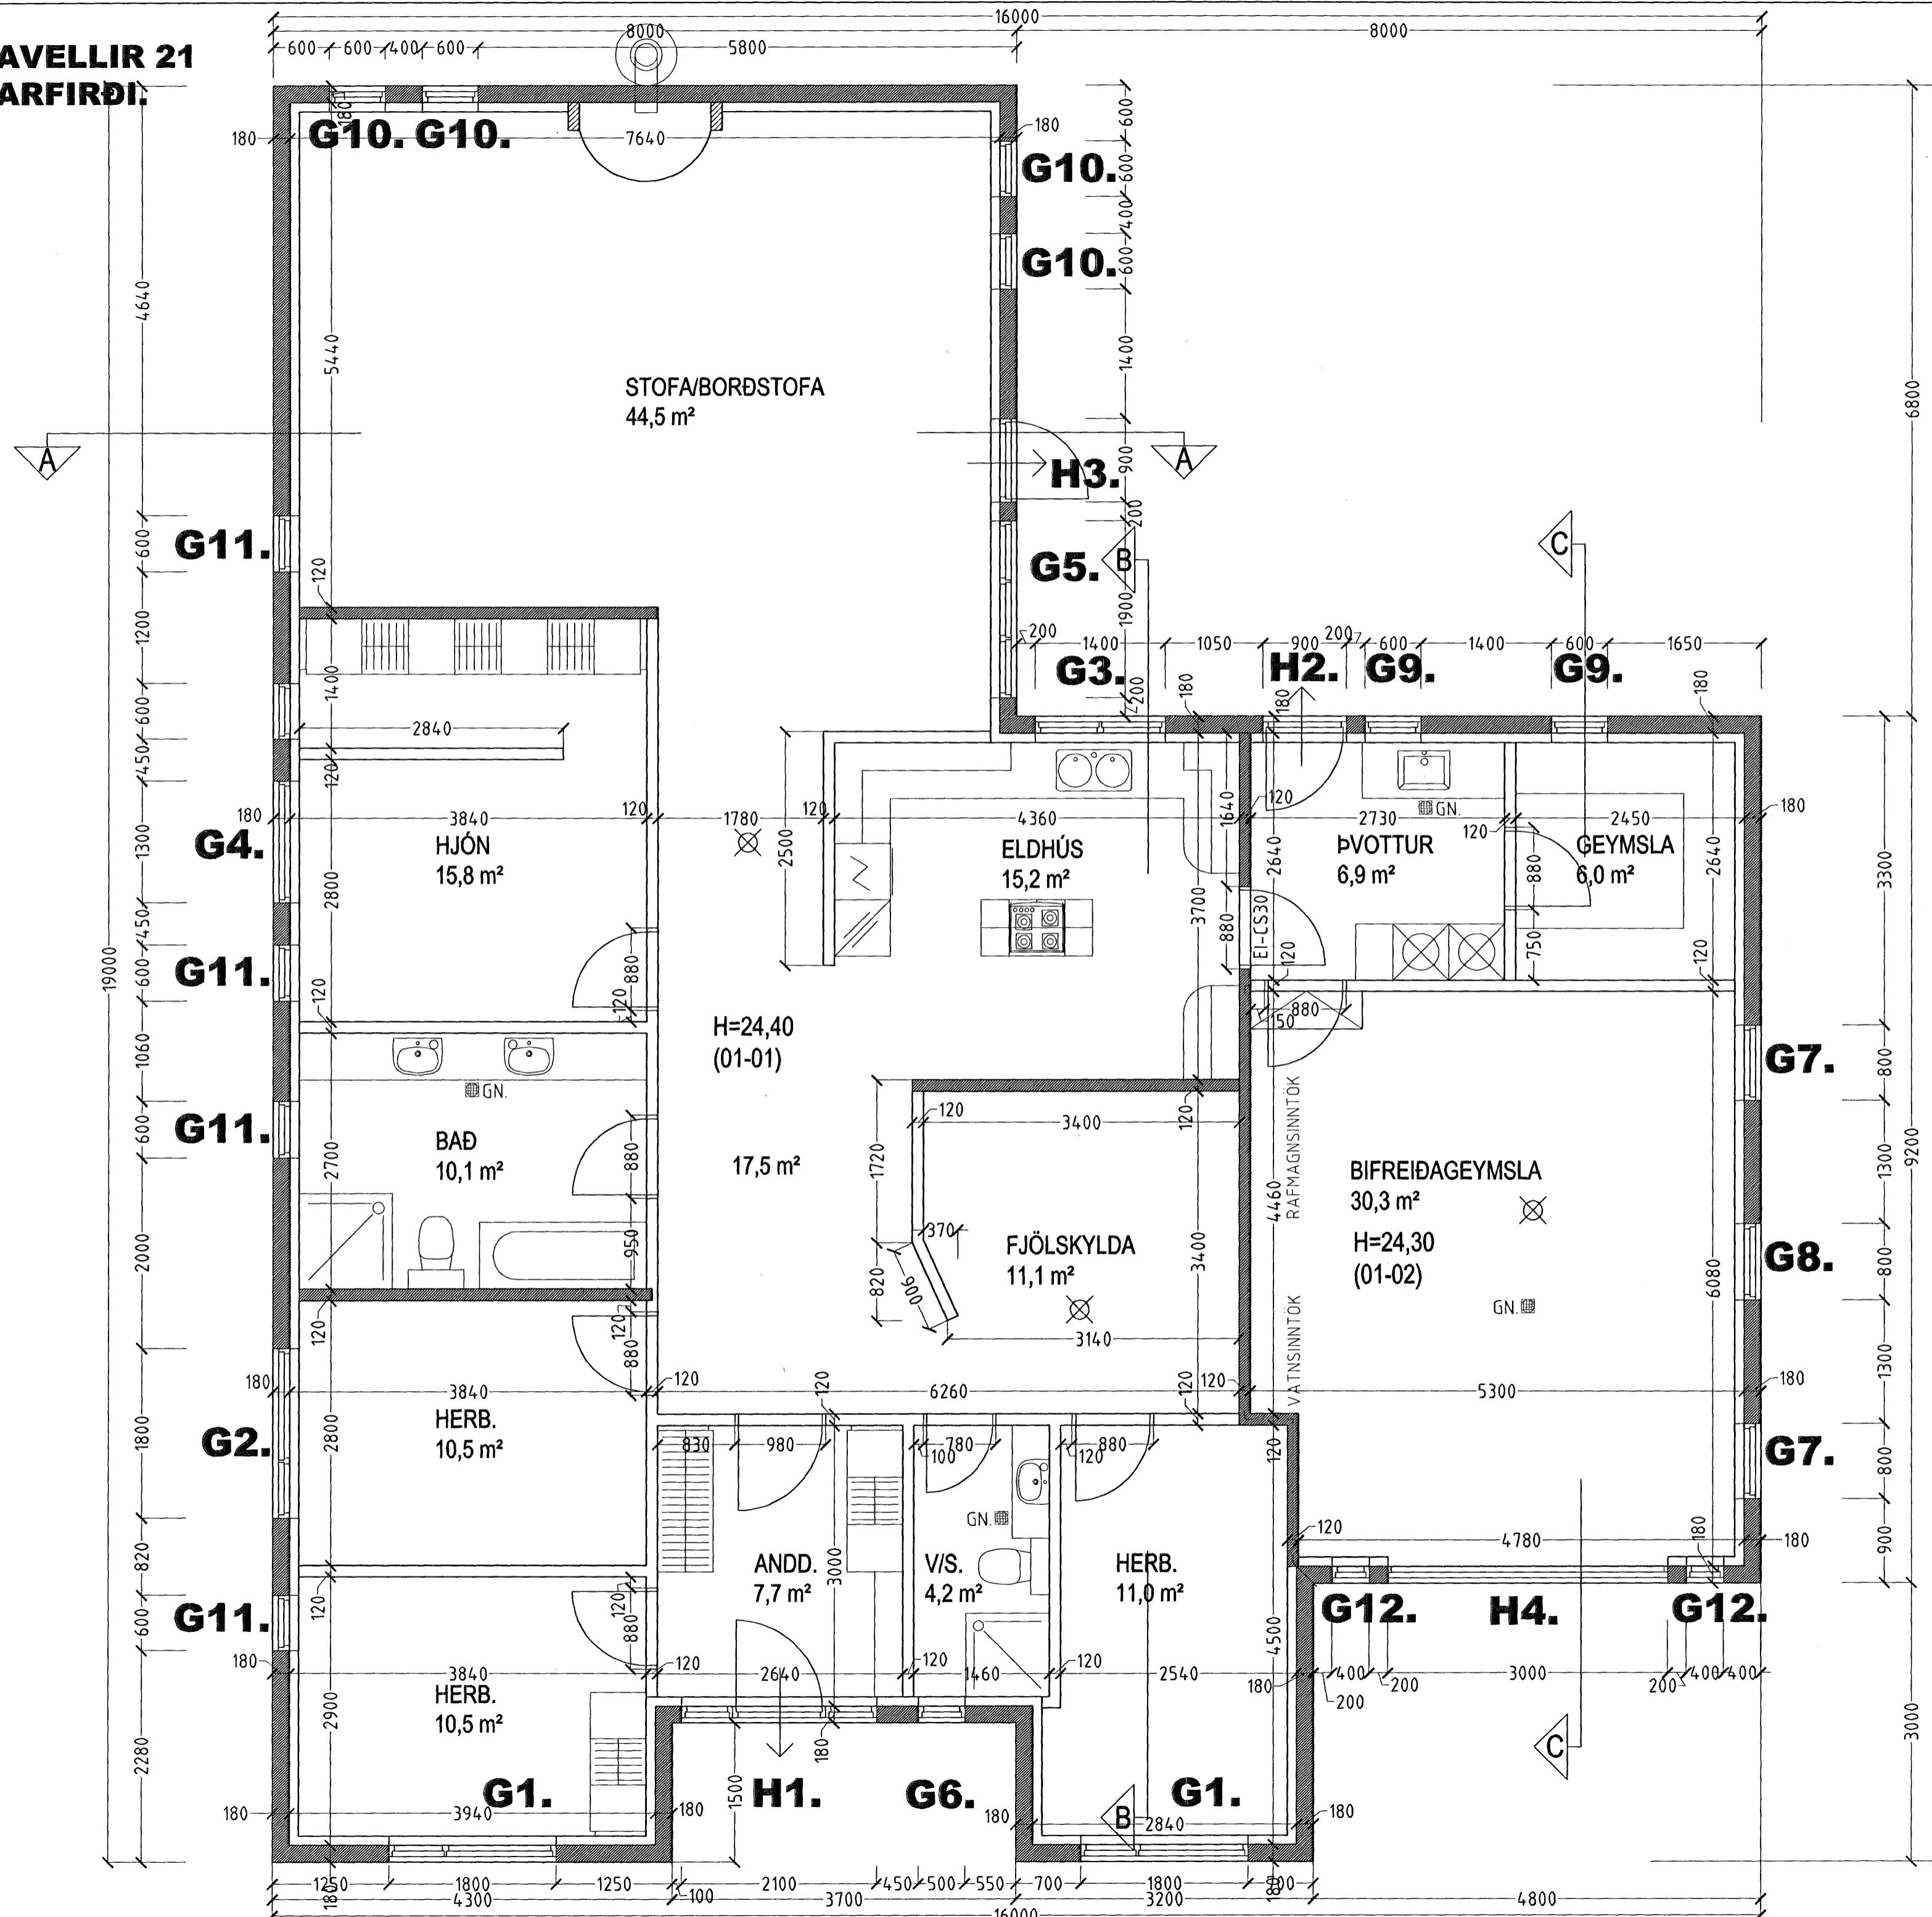

**GRUNNMYND 1. HÆÐ  
MKV. 1:50.**

Samþykkt þann  
04 OKT. 2006  
Byggingafulltrúinn í Hafnarfirði  
F.h. Sigurbjartur Halldórsson

DREKAVELLIR 21 HAFNARFIRÐI.  
Sigurður Þorvarðarson byggingafræðingur b.f.í.  
Teiknistofan Strandgötu 11 220 Hafnarfirði.  
STH. teiknistofan ehf. kt. 510298-2769. Kf. aðalhönnuðar: 14.1250-4.189.  
Sími: 5651510. Netfang: teiknistofan@simnet.is

Skýringar:	Séruppdráttur.
Teikning:	Grunnmynd 1. hæð.
Mælikvarði:	1:50.
Undirskrift:	<i>[Signature]</i>
Blað nr: 1 af 5.	Dagsetning: 25. ágúst 2006.
Breytt:	