



# FJÓLUVELLIR 7 HAFNARFIRÐI.

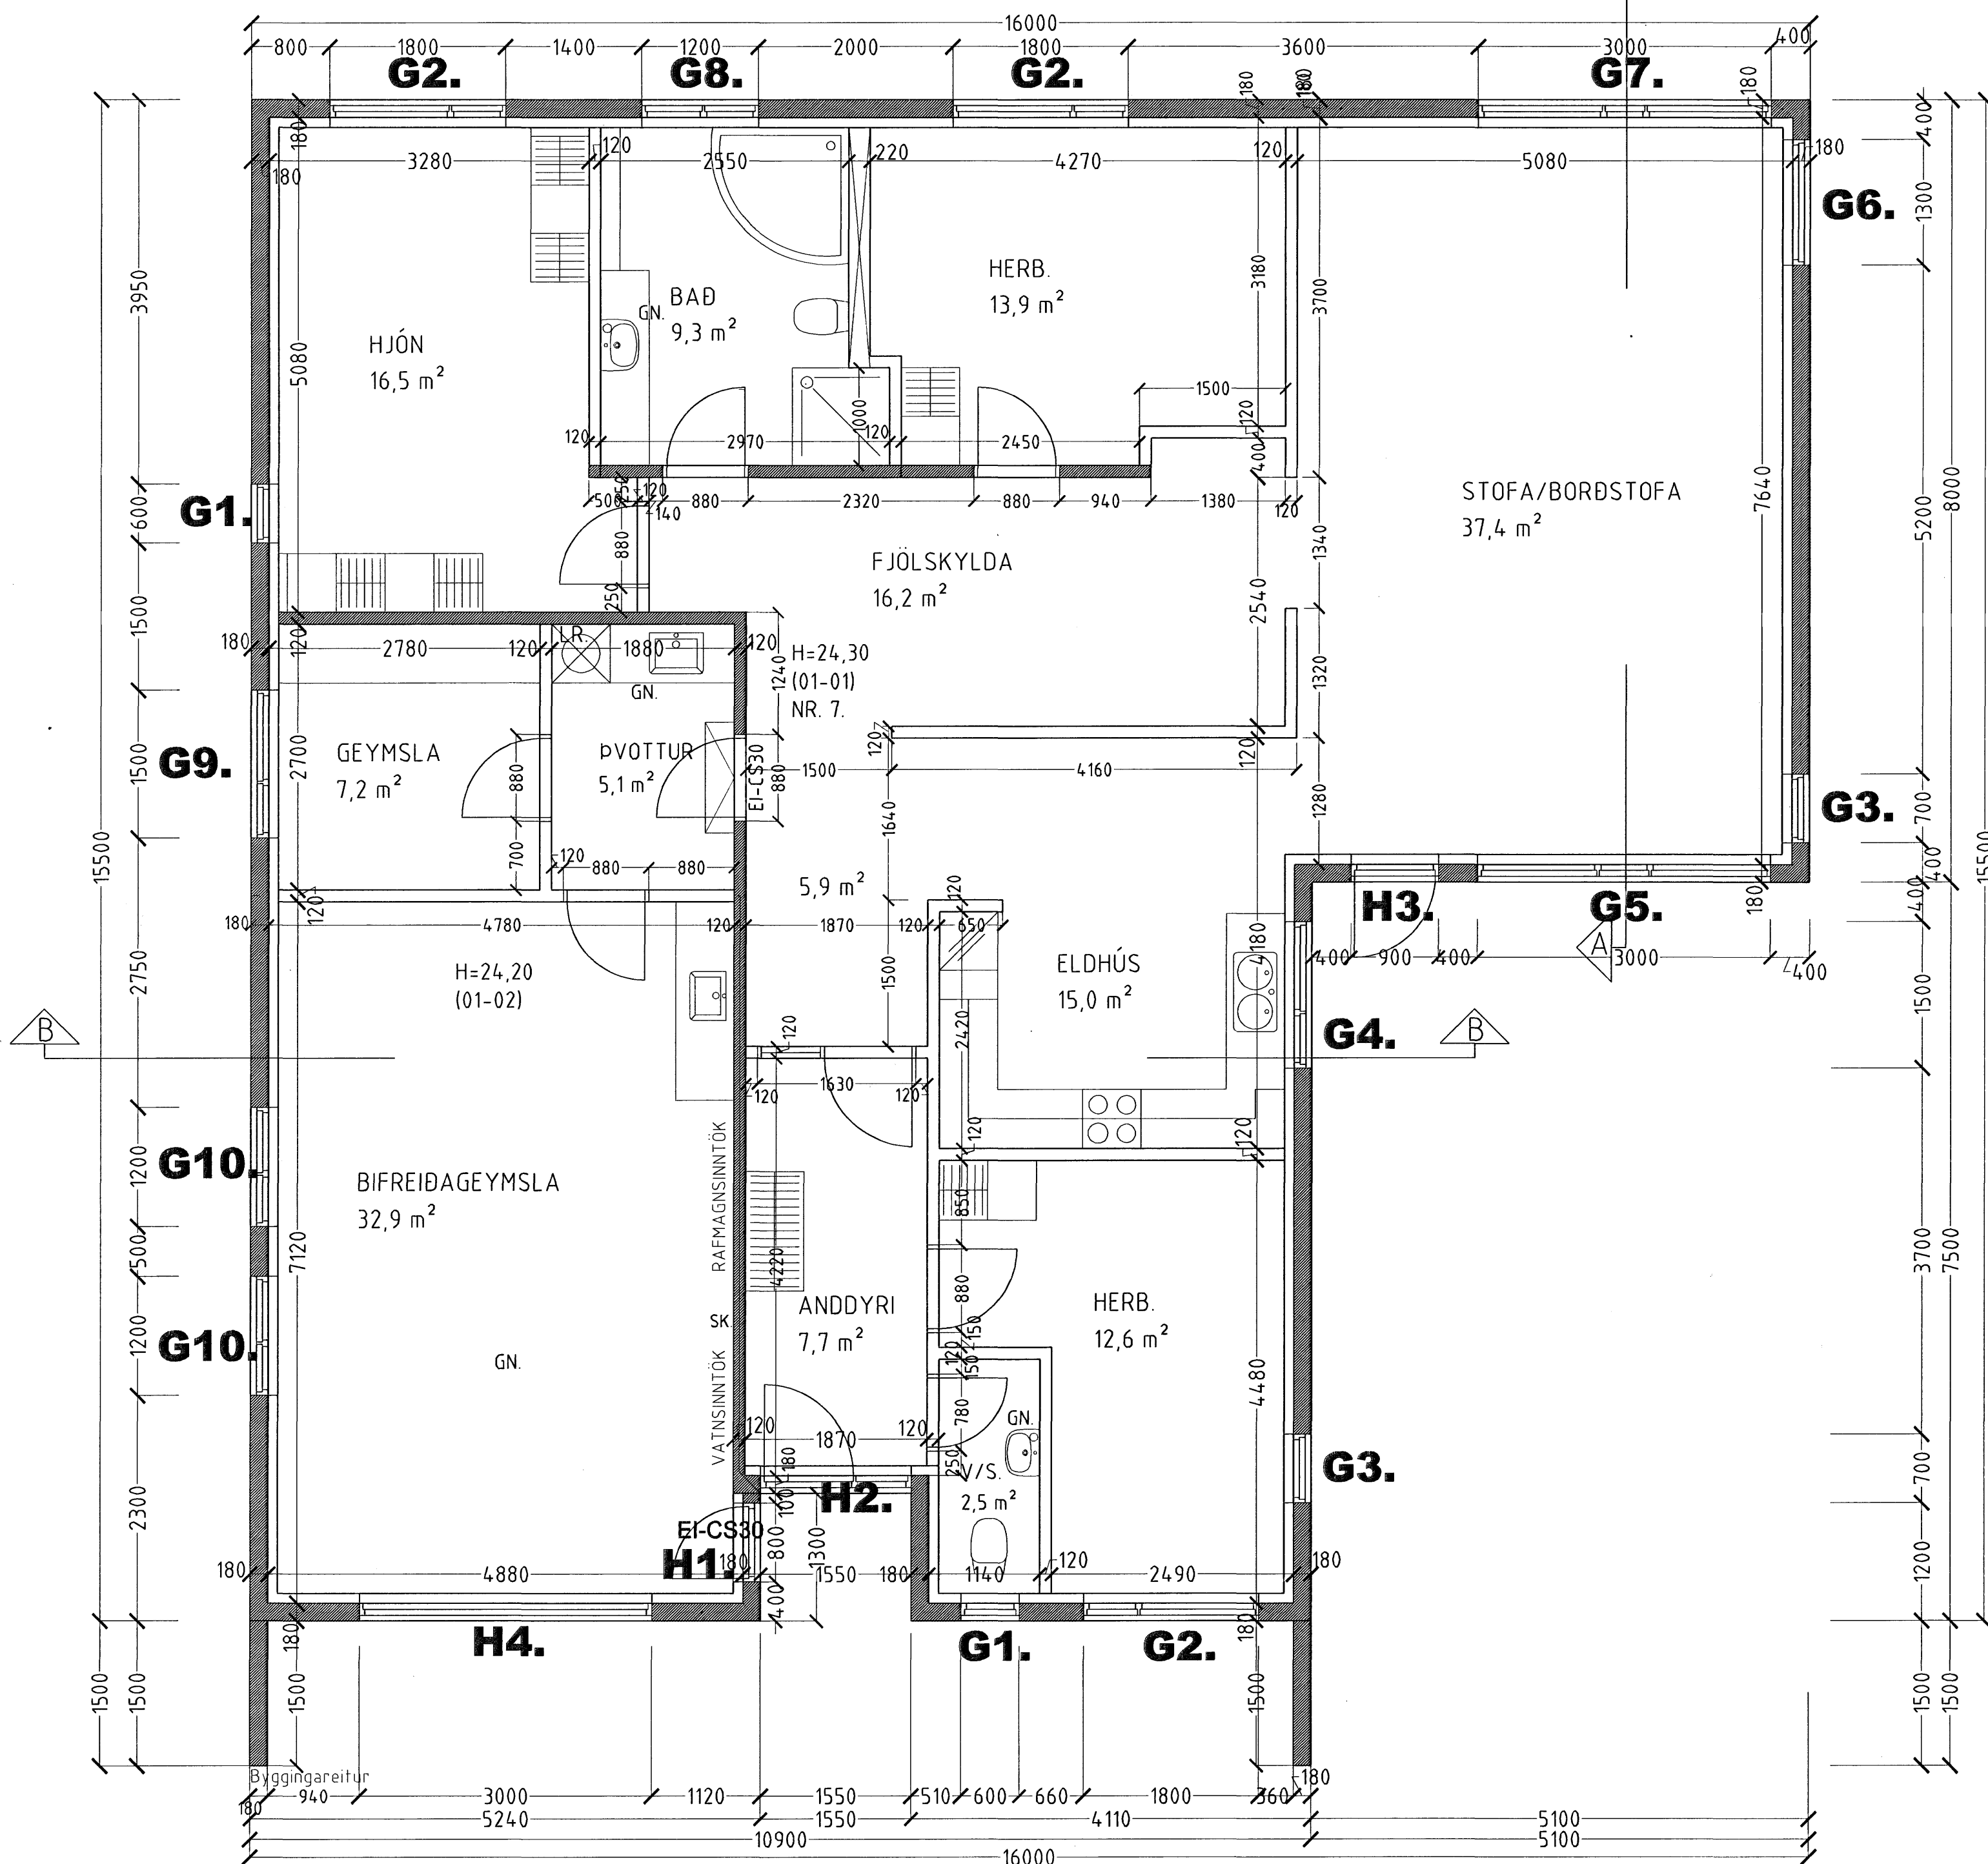

**GRUNNMYND 1. HÆÐ MKV. 1:50.**

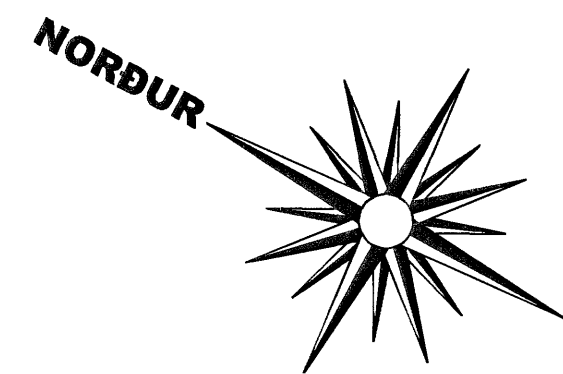

Samþykkt þann  
04 OKT. 2006  
Byggingafulltrúinn í Hafnarfirði  
F.h. Sigurbjartur Halldórsson

## FJÓLUVELLIR 7 HAFNARFIRÐI.

Sigurður Þorvarðarson byggingafræðingur b.f.í.  
Teiknistofan Strandgötu 11 220 Hafnarfirði.  
STH. teiknistofan ehf. kt. 510298-2769. Kt. aðalhönnuðar: 141250-4189.  
Sími: 5651510. Netfang: teiknistofan@simnet.is

Skýringar:	Séruppdráttur.
Teikning:	Grunnmynd 1. hæð.
Mælikvarði:	1:50.
Undirskrift:	<i>[Signature]</i>
Blad nr: 1 af 4.	Dagsetning: 15 nóvember 2005.
Breytt:	