



# FJÓLUVELLIR 9 HAFNARFIRÐI.

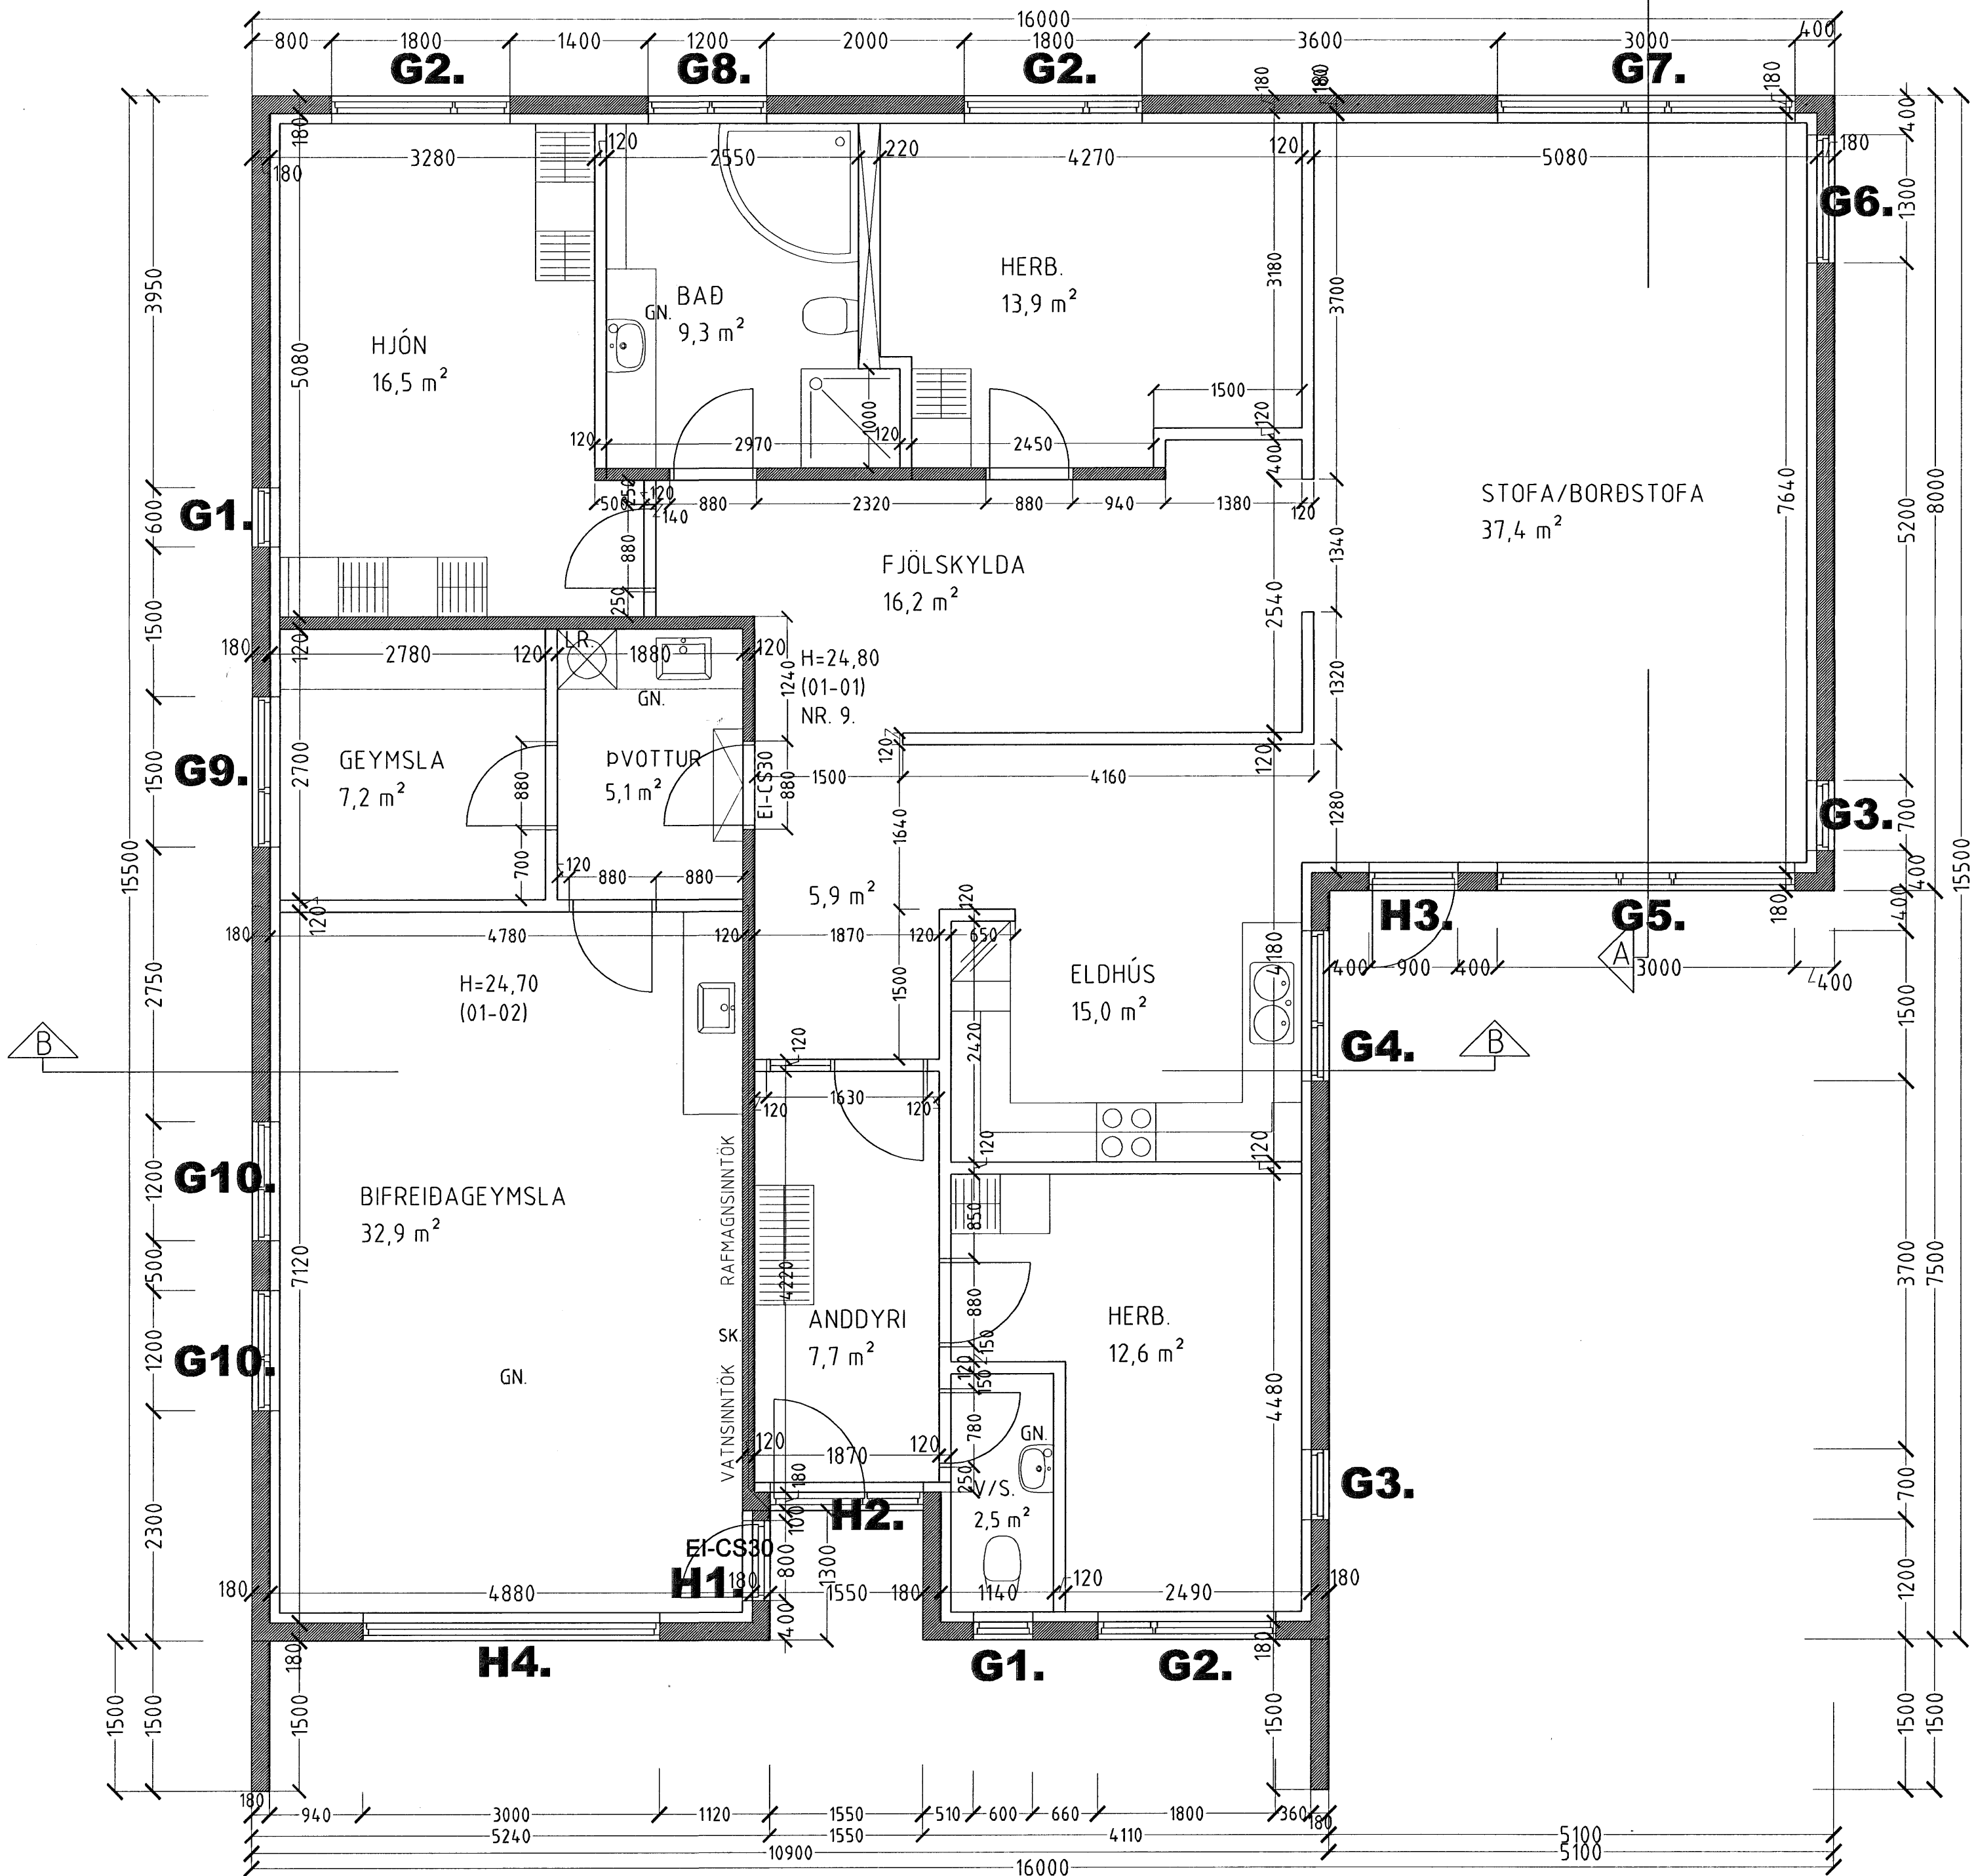

**GRUNNMYND 1. HÆÐ MKV. 1:50.**

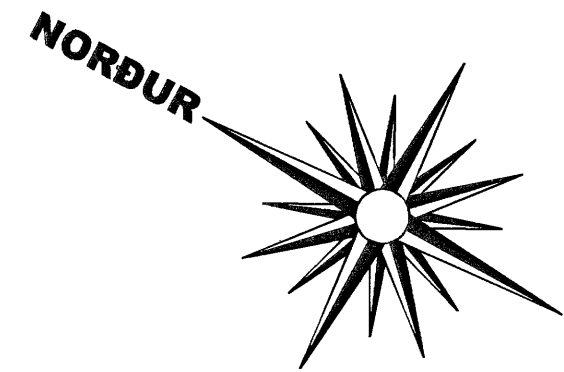

Samþykkt þann  
04 OKT. 2005

Byggingafulltrúinn í Hafnarfirði  
Atli Skjölbergur Þorláksson

**FJÓLUVELLIR 9 HAFNARFIRÐI.**

Sigurður Þorvarðarson byggingafræðingur b.í.  
Teiknistofan Strandgötu 11 220 Hafnarfirði.  
STH, teiknistofan ehf. kt. 510298-2769. Kf. aðalhönnuðar: 141250-4189.  
Sími: 5651510. Netfang: teiknistofan@simnet.is

Skýringar:	Séruppdráttur.
Teikning:	Grunnmynd 1. hæð.
Mælikvæði:	1:50.
Undirskrift:	<i>29/10/05 [Signature]</i>
Blað nr: 1 af 4.	Dagsetning: 15. nóvember 2005.
Breytt:	