



FJÓLUVELLIR 5 HAFNARFIRÐI.

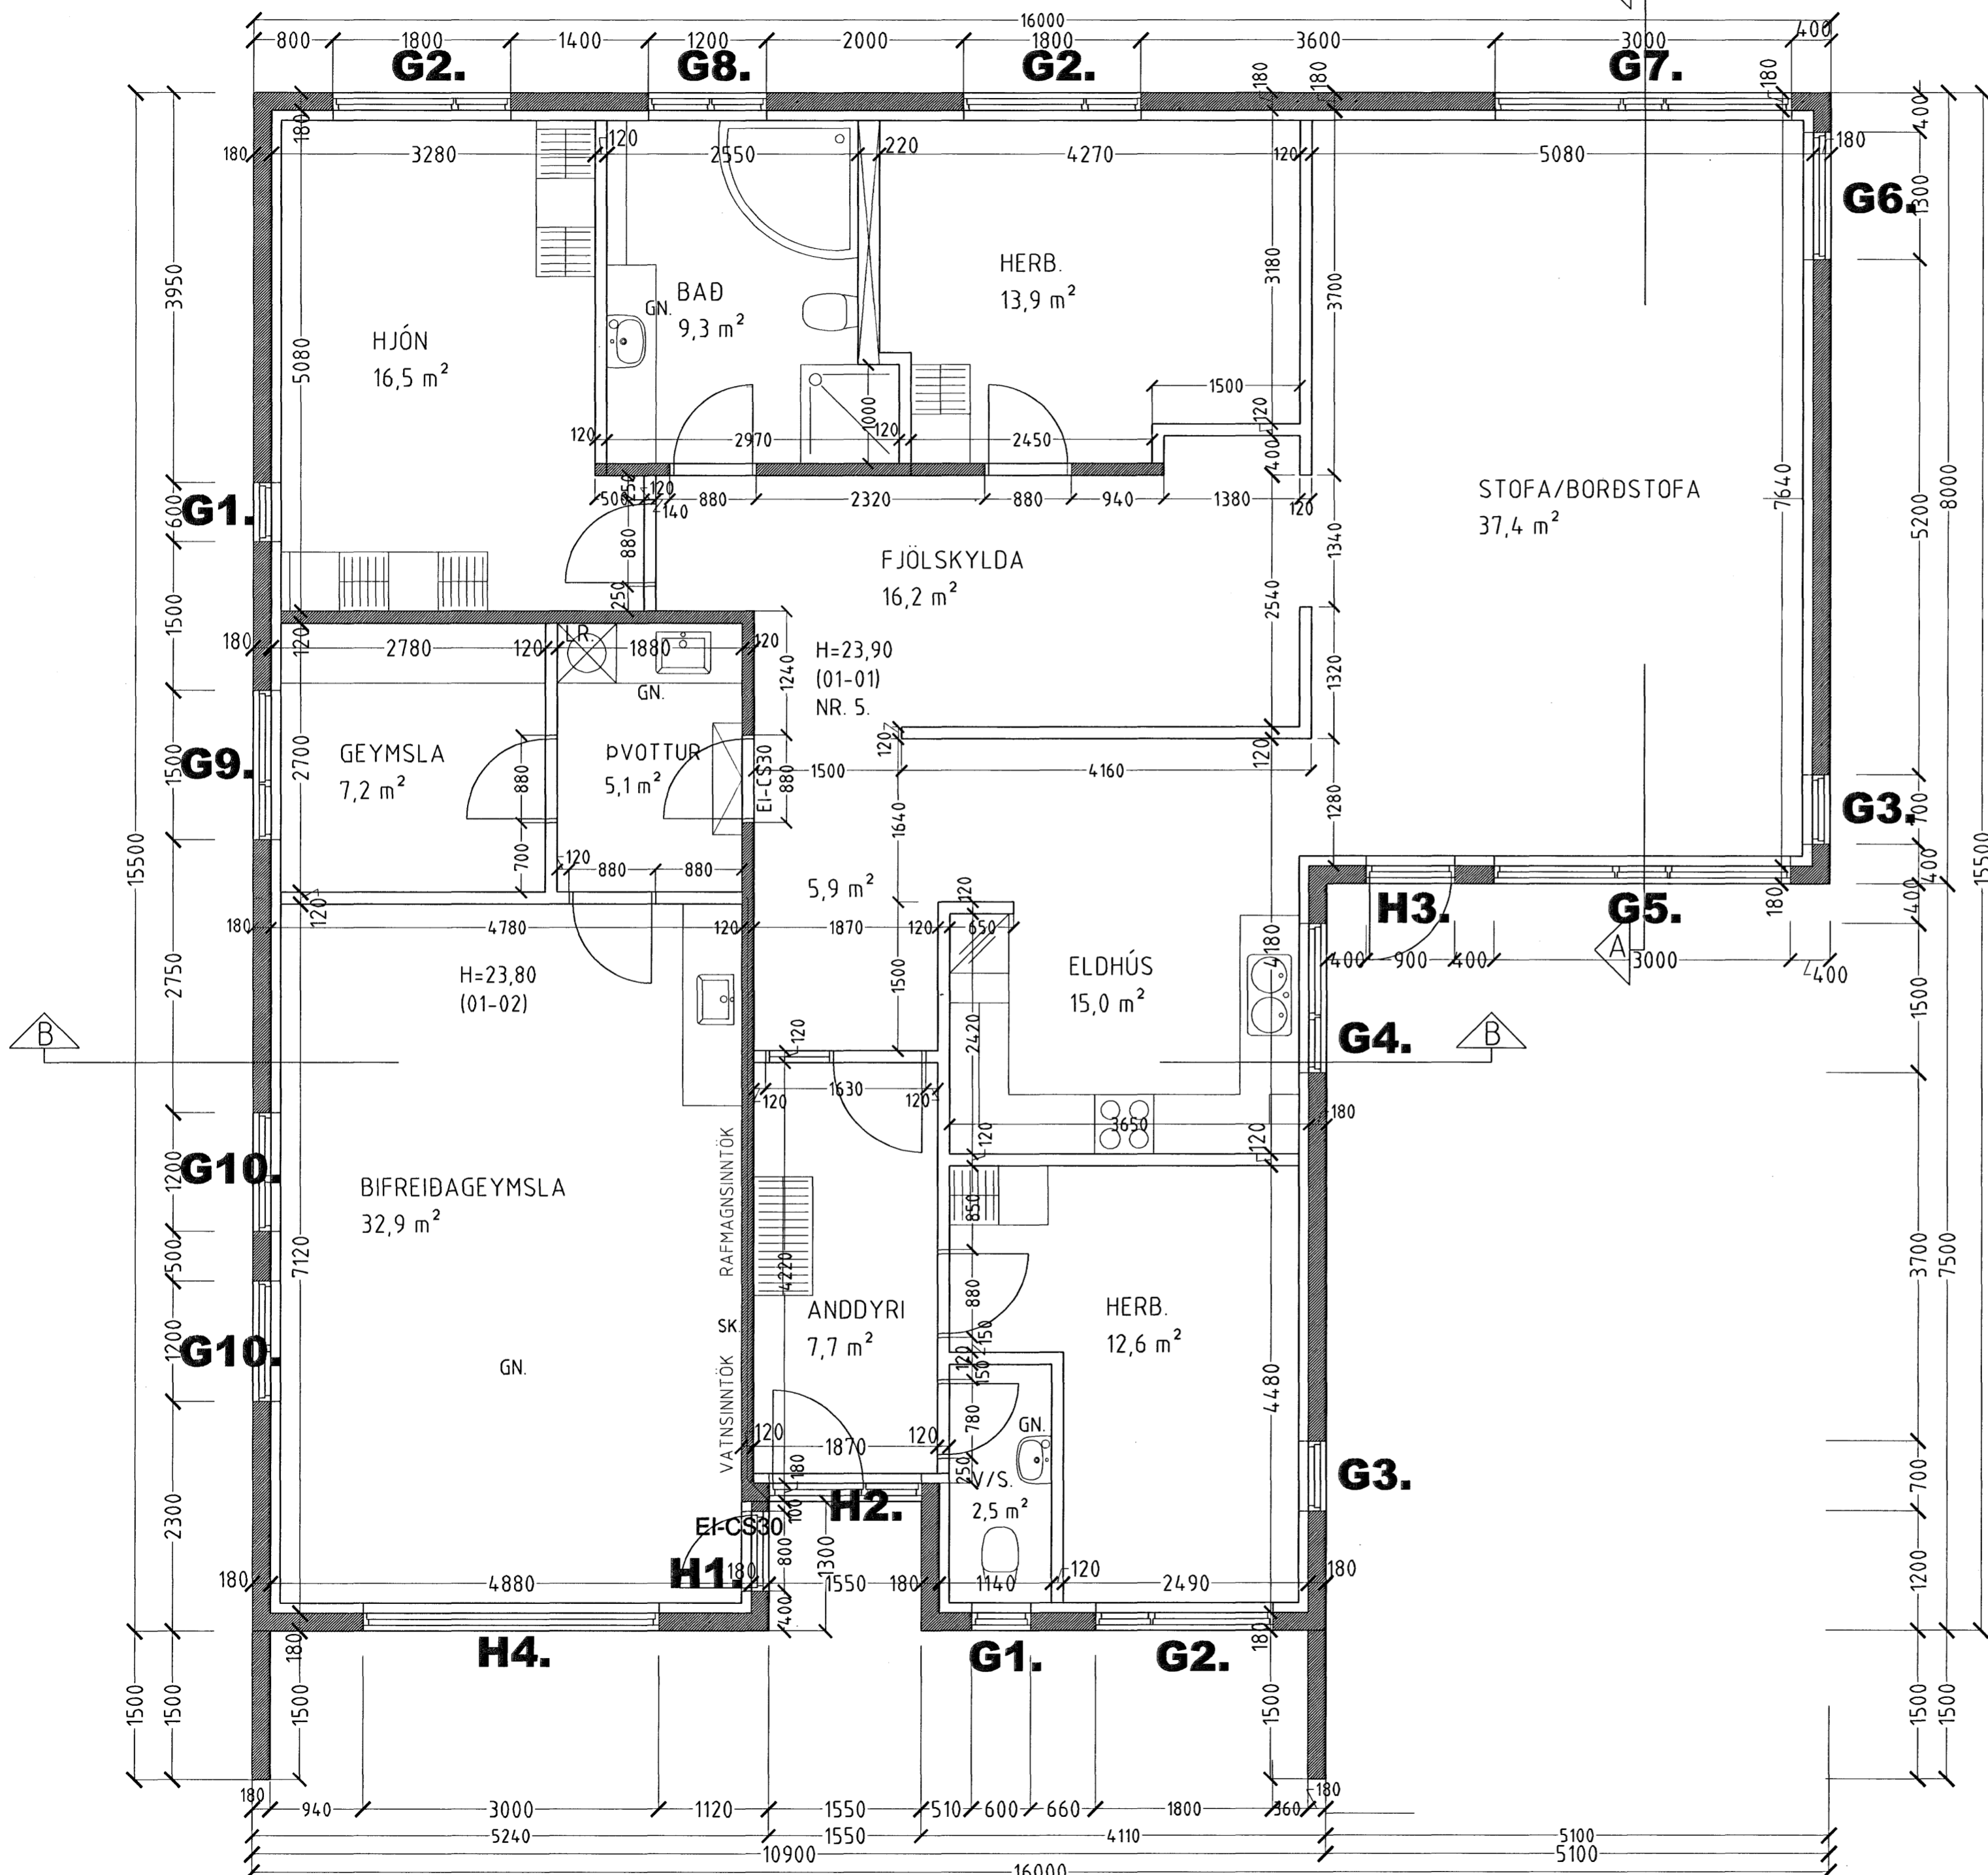

GRUNNMYND 1. HÆÐ MKV. 1:50.

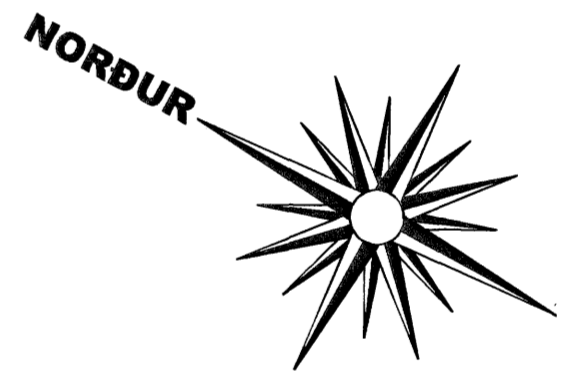

Samþykkt þann
09 OKT. 2006

Byggingafrúinn í Hafnarfirði
F.h. Sigurbjartur Halldórsson

FJÓLUVELLIR 5 HAFNARFIRÐI.

Sigurður Þorvarðarson byggingafræðingur b.f.í.
Teiknistofan Strandgötu 11 220 Hafnarfirði.
STH teiknistofan ehf. kt. 510298-2769. Kt. aðalhönnuðar: 14.1250-4.189.
Sími: 5651510. Netfang: teiknistofan@simnet.is

Skýringar:	Séruppráttur.
Teikning:	Grunnmynd 1. hæð.
Mælikvarði:	1:50.
Undirskrift:	<i>Sigurður Þorvarðarson</i>
Blað nr:	1 af 4. Dagsetning: 15 nóvember, 2005.
Breytt:	