


GREINATAFLA, G1-B

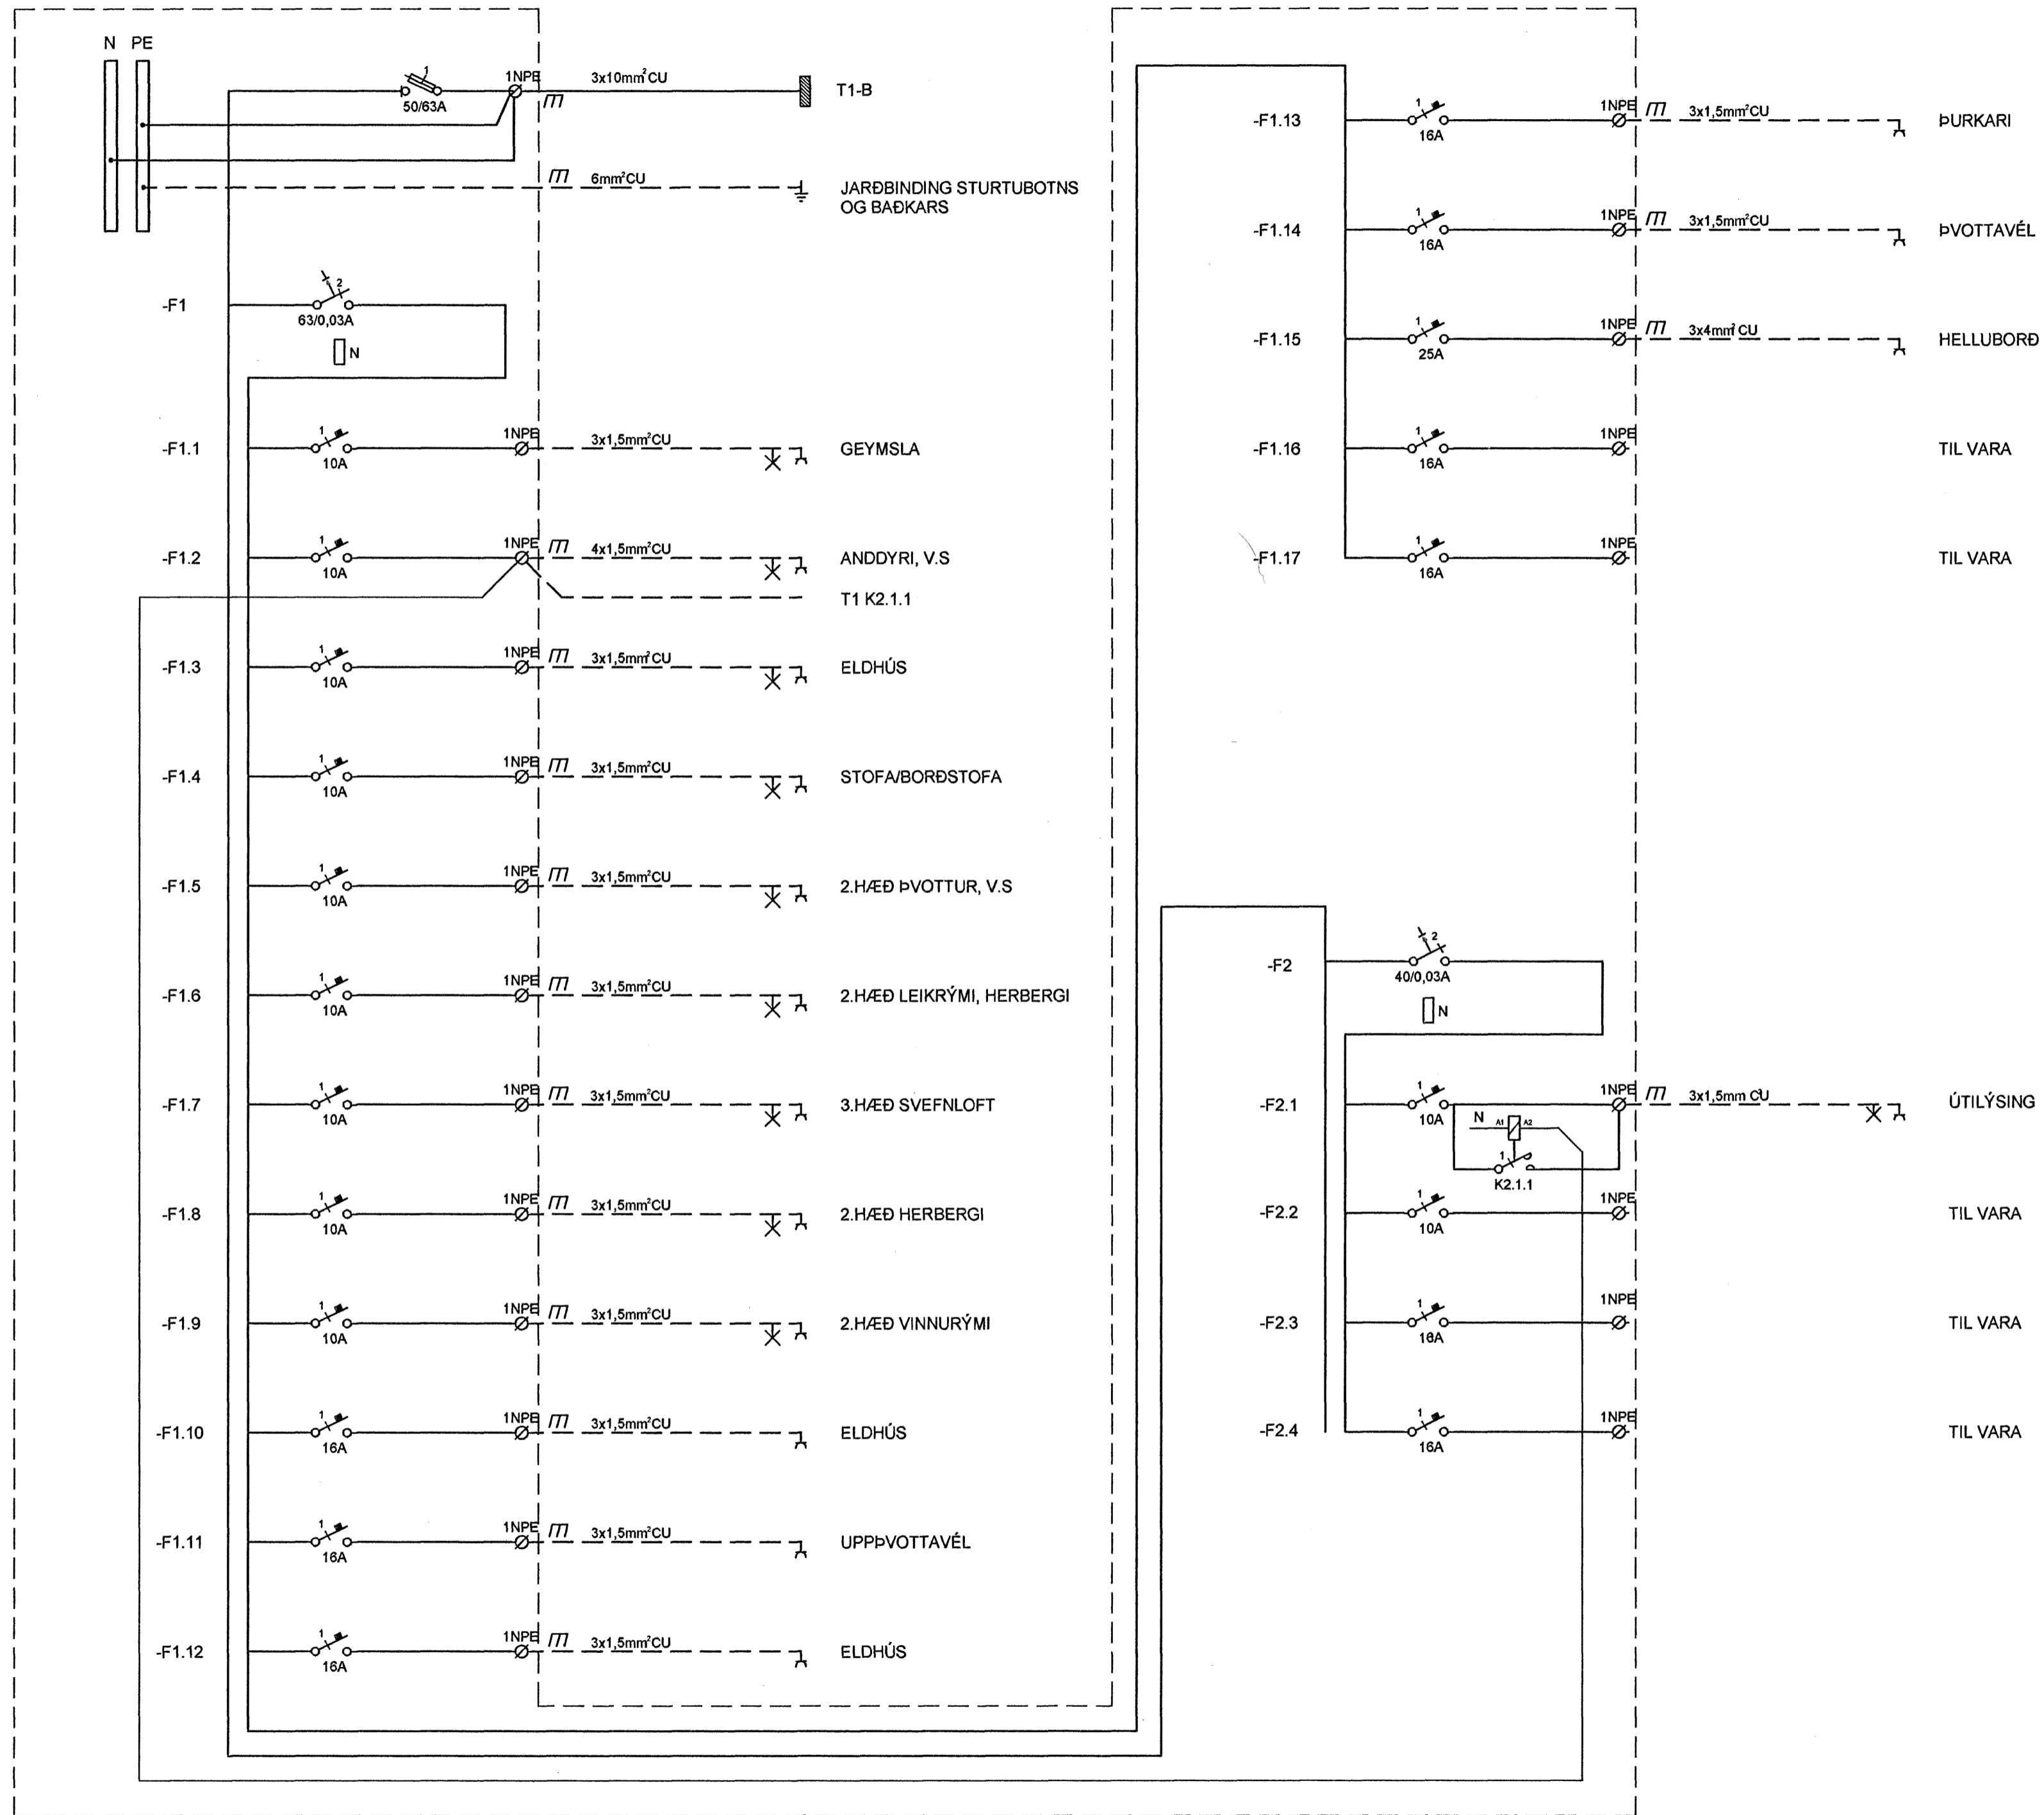

Mott. 9/10 2006
[Signature]

Útg. Dags. Skýring Hannað/Yfirfarið



VERKFRÆÐISTOFA

BÆJARHRAUN 20 · 220 HAFNARFJÖRDUR · KENNIT. 710796-2899
 vsb@vsb.is · Sími 585 8600 · Fax 585 8610 www.vsb.is

Aritun sérhönnuðar Ragnar Viktor Karlsson Kt: 220470 5129 *RVK*

Verkhúti VESTURGATA 12B HAFNARFJÖRDUR *[Signature]*

Verkhúti Rafkerfi ETLÍNUTEIKNING GREINATAFLA G1-B Kt. 110457-2789

Hannað	Teiknað	Yfirfarið	Kvarði	Síða
BSG	BSG	RVK	-	/ A2 -
Dags.	Verkefni	Teikning	Útgáfa	
20.09.2006	06745	RB602	-	

V:\2006\06745\06745-Vesturgata 12\Sheets\Ra\06745-RB601.dwg