


Grunnmynd
veggjagrindur – Þaksperrur
Mkv. 1:50

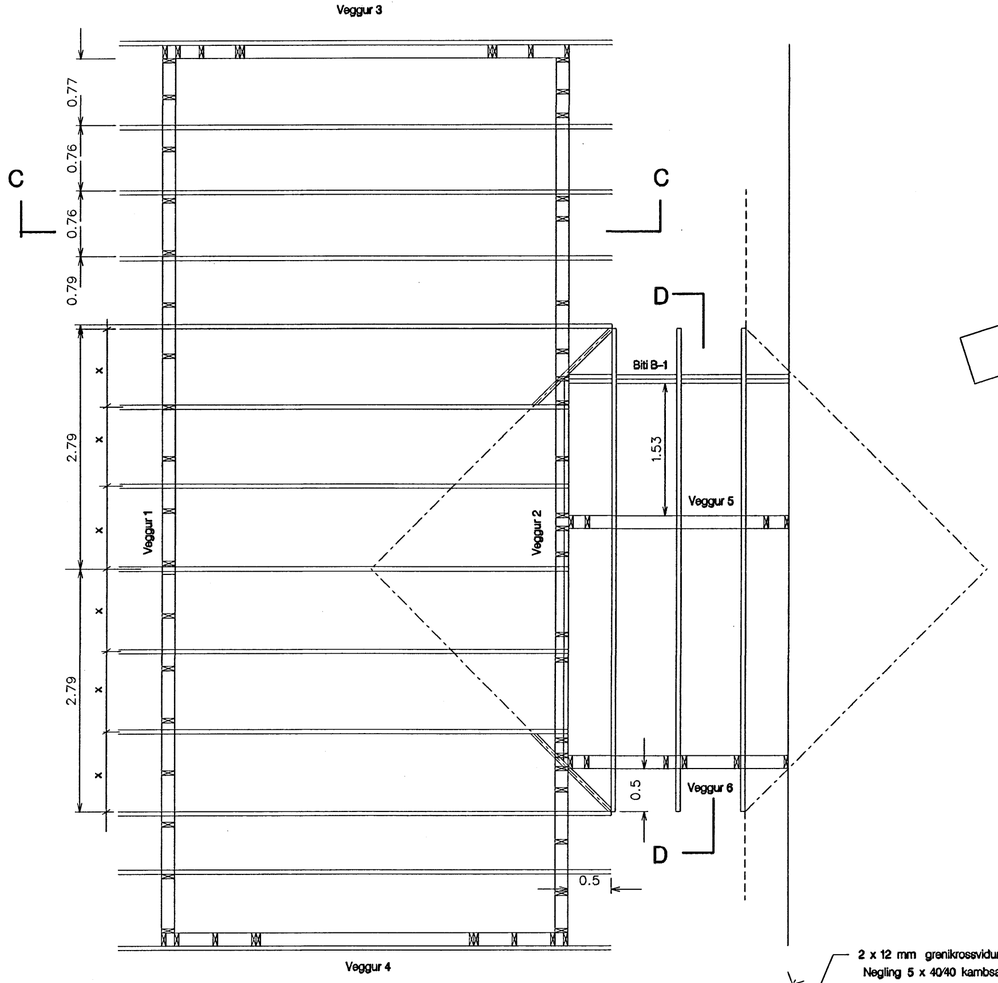


Snið D – D
Mkv. 1:20




Snið C – C
Mkv. 1:20

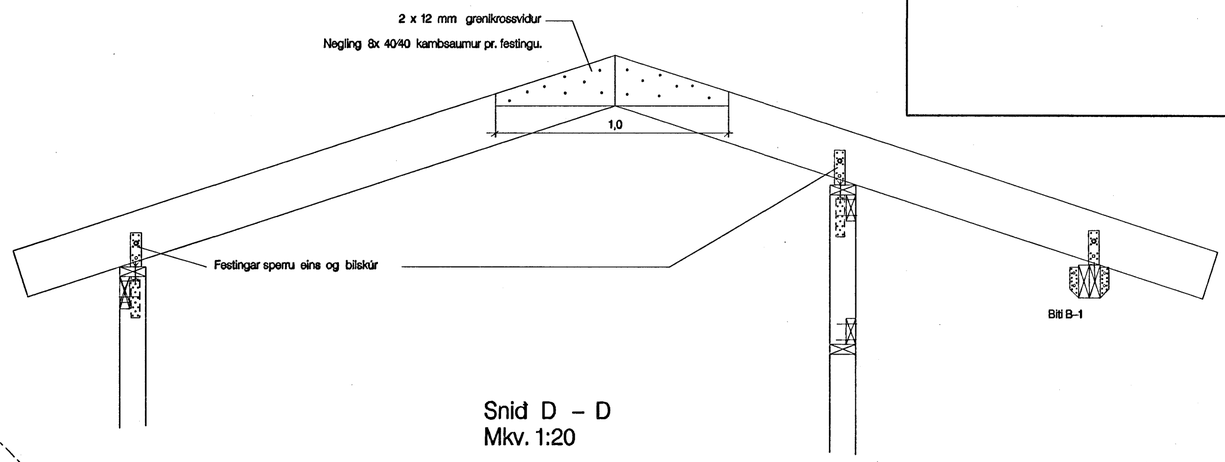


Festing bita við veggi
Mkv. 1: 10

Samþykkt þann
10 OKT. 2006
Byggingafulltrúinn í Hafnarfirði
F.h. Sigurbjartur Halldórsson
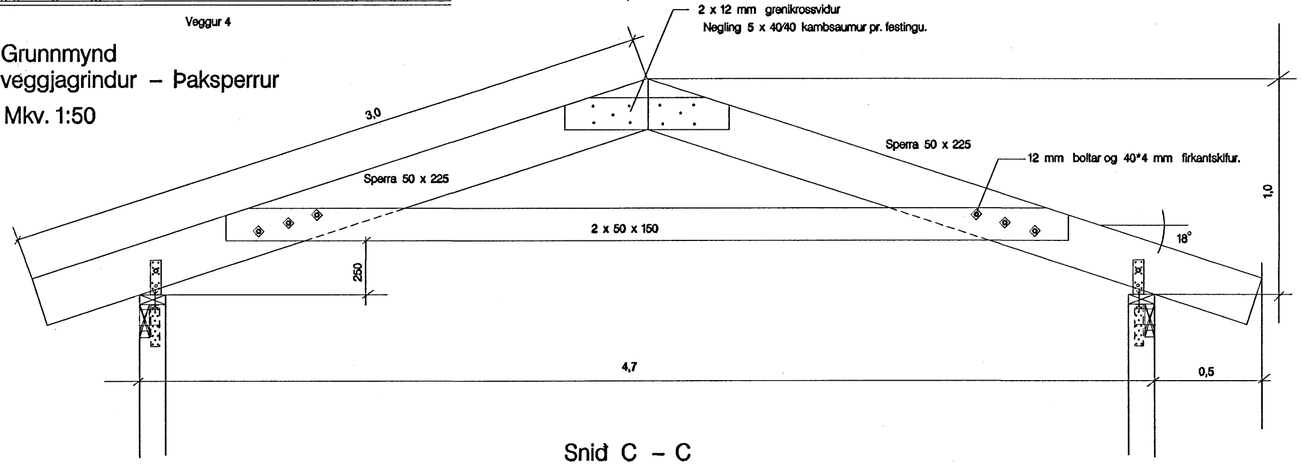
| Br. | Texti | Dags. | Samþ. |
|---|---|---|---|
| | | | |


Vigfús Sigurðsson
Byggingartæknifræðingur f.T.F.Í
Höfðabrekku 10 - 640 Húsavík
Sími 464 2080 Tölvupóstur asdisogvigfus@simnet.is

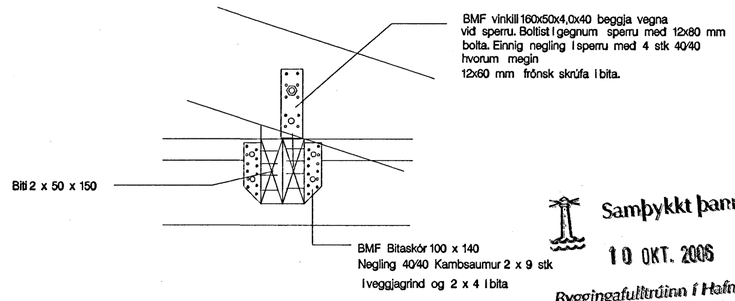
# Heiðvangur 40 Hafnarfirði

## Bílskúr – Þakviðir og festingar

| | | | |
|---|---|---|---|
| Hannað: VS | Teiknað VS | | |
| Yfirf.: | Mælt | | |
| Mkv. 1:50, 1:20 | Verknr.: 06-03 | Bls.: 103 | |
| Samþ.: 3103577669 | Dags september 2006 | Útg.: 01 | |