



Tenging við hemlagrind í húsi.

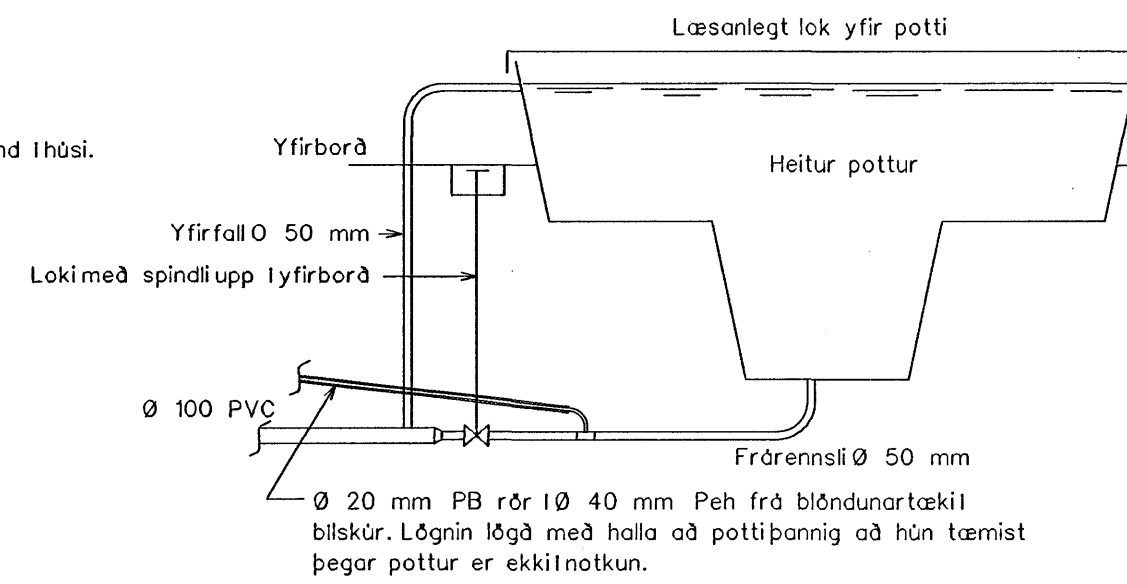

Heitur pottur
Kerfismynd

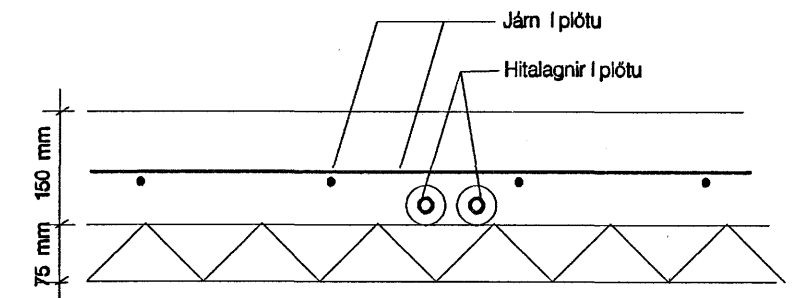


Pversnid í gólfplötu
Mkv. 1:10

| Nr. | Afkóst Wótt | Lengd | Hæð |
|-----|-------------|--------|--------|
| 1 | 2100 W | * | * |
| 2 | 1000 W | * | * |
| 3 | 500 W | 900 mm | 800 mm |

Afkóst ofna er gefin í wöttum mæld við hitafall $\Delta t = 40^\circ$
 A ofna komi hitaskynjari á bæði aðrennsl og bakrennsl
 Ofnar skulu vera stálófnar vörðkenndir skv. IST-69
 * Stærð ofna ræðst af afköstum þar sem nægt pláss er fyrir hend

Ø 20 mm PB rör IØ 40 mm Peh frá blöndunartæki bilskúr. Lögð með halla að pottipannig að hún tæmist þegar pottur er ekki notkun.

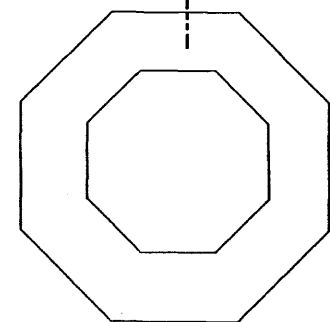

Samþykkt þann
10 OKT. 2006

Byggingafulltrúinn í Hafnarfirði
F.h. Sigurbjartur Halldórsson

Rit Gunnarsson

| Br. | Texti | Dags. | Samb. |
|---|--|----------------|-------|
| <p>Vigfus Sigurðsson Byggingartæknifræðingur f.T.F.I Höfðabrekku 10 - 640 Húsavík Sími 464 2080 Tölvupóstur asdisogvigfus@simnet.is</p> <p>Heidvangur 40 Hafnarfirði Bilskúr - Neysluvatns- og hitalagnir</p> | | | |
| Hannað: | VS | Telknað: | VS |
| Yfirf.: | | Mælt: | |
| Mkv. | 1:50, | Verknr.: | Bis.: |
| | | 08-03 | 104 |
| Samb. | 3103572669 <i>Vigfus Sigurðsson</i> | Dags | Útg.: |
| | | september 2006 | 01 |