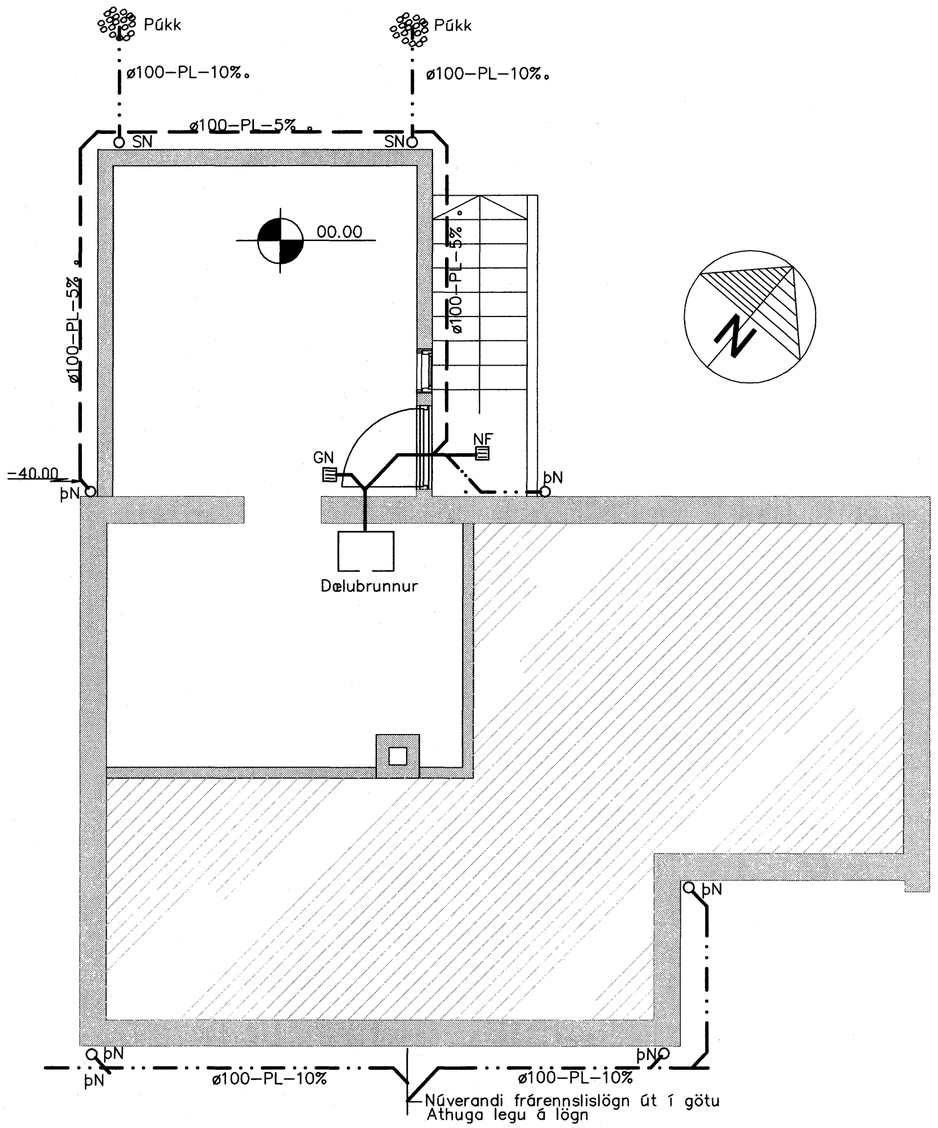

SKÝRINGAR:

þN þakniðurfall
SN Svalaniðurfall
NF Niðurfall með sandfangi og rist úr steypujárni
GN Gólfniðurfall með vatnslás

Allar lagnir eru PVC–plastlagnir.

Allt efni og frágangur skal vera í samræmi við holræsareglugerð og íslenskur staðall ÍST 65 um frárennslislagnir.

Allt efni skal vera vottað.

Samþykkt þann
09 OKT. 2006
Byggingafulltrúinn í Hafnarfirði
F.h. Sigurbjartur Halldórsson

——————————— Skolplagnir undir plötu

—·—·—·—·—·—·—·— Regnvatnslagnir

— — — — — — — — — Jarðvatnslagnir

Br.	Dags.	Breyting
1	9–2006	Lögnum breytt

TÆKNIÞJÓNUSTAN SF
Lágmúla 5–108 Reykjavík
sími 581 3844 fax 581 4740
e-mail olafur@tth.is
Ólafur H. Jónsson
110350–4659

SMYRLAHRAUN 5
HAFNARFIRÐI
GRUNNMYND KJALLARA
JARÐ– REGN–OG FÁRNNSLISLAGNIR

Hannað.: ÓÁþ
Dags.: 9–006
Teikn.: ÓÁþ
Yfirfarið.:
Kvarði.: 1:50
Nr.: L0608
Blað.: 1
Af.: 5