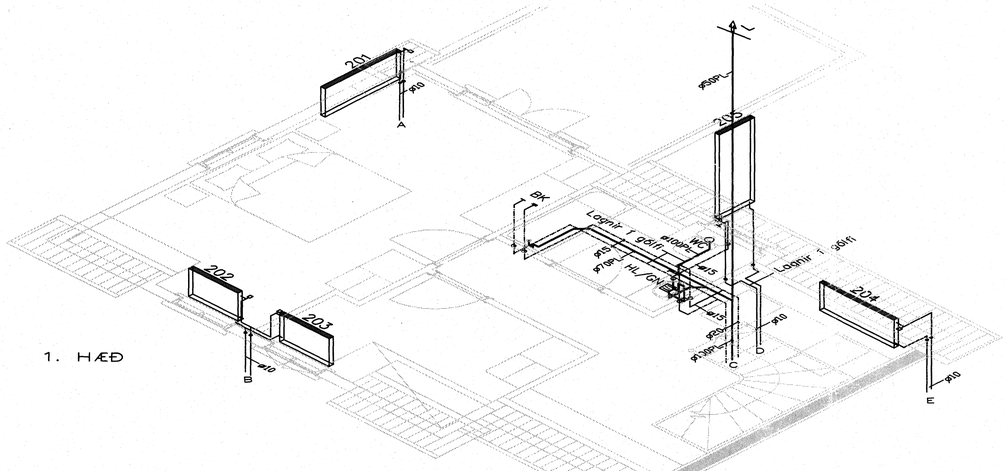

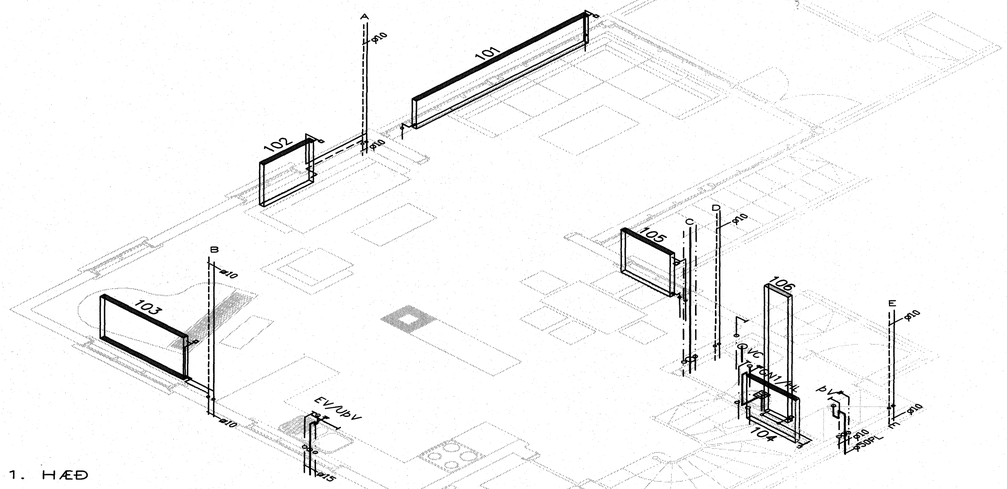

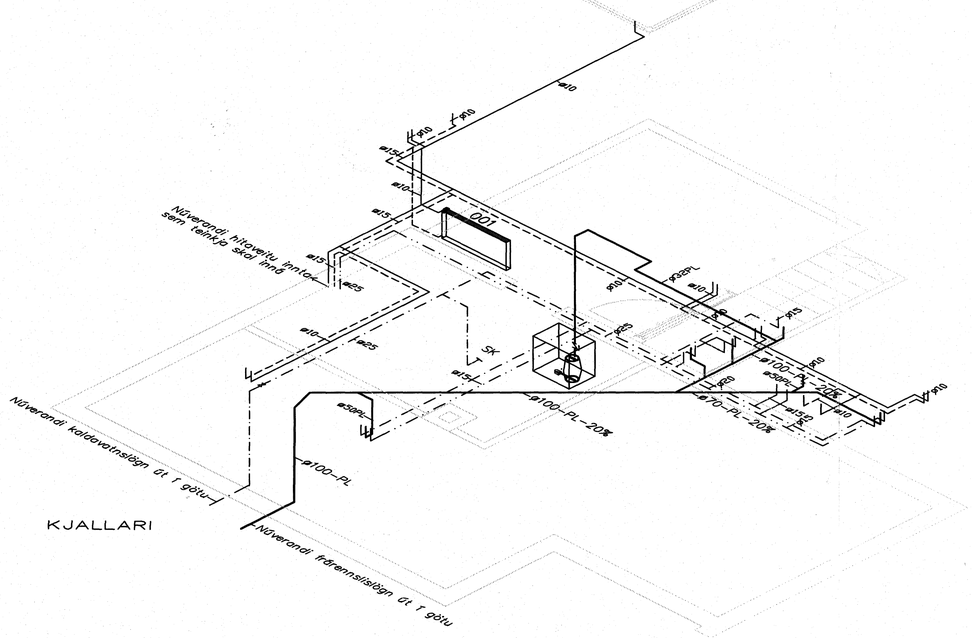

SKÝRINGAR:
L innloftun á þaki
Aðrar skýringar sjá blað 1

Samþykkt þann
09 OKT. 2006
Byggingafulltrúinn í Hafnarfirði
F.h. Sigurbjartur Halldórsson

Br.	Dags.	Breyting

TÆKNIÞJÓNUSTAN SF
Lágmúla 5 – 108 Reykjavík
s.581 3844 fax 581 4740
e-mail olafur@tth.is
Ólafur Þorbjörnsson
110350-4669

SMYRLAHRAUN 5
HAFNARFIRÐI
RÚMMYND
HITA-OG HREINLÆTISLAGNIR

Hannað: ÓÁþ	Dags.: 9-2006
Teikn.: ÓÁþ	Yfirfarið.:
Kvarði.: 1:50	
Nr.: L0608	Blað.: 5 Af.: 5