

GRUNNMYND NEYSLUVATNS
MKV. 1:50

NEYSLUVATNSLAGNIR:

ÖLL PÍPUMÁL ERU NAFNMÁL Í MM.
LAGNIR ERU Í RÖR Í RÖR KERFI.
ÍDRÁTTARÖR ERU ÚR HD, EN ÍDEGIN RÖR PE-X,
PB EDA ALPEX.
ALMENNT ERU HEITA(RAUD RÖR)- OG
KALDAVATNSLAGNIR(BLÁ RÖR) Ø16x2.0 RÖR
MED 25/20 HD SEM STEYPT ERU Í GÖLF.


NEYSLUVATNSLAGNIR SKAL ÞRÝSTIÞRÓFA MED KÖLDU VATNI
Í 3 KLST. VID 15 BAR ÞRÝSTING OG TAKA SKAL ÞRÝSTINGINI
EFTIR 30 MÍN. 60 MÍN OG SVO Í LOK ÞRÓFUNARTÍMA.
NIDURSTÖÐUR SKAL SETJA Á MEDFYLGJANDI ÞRÓFUNARBLAD.

SKAMMSTAFANIR:

- HL HANDLAUG
- VS VATNSSALERNI
- SB STEYPIBÁD
- SK BASKAR
- EV ELDHÚSVASKUR
- UV UPPVOTTAVEL
- PV ÞVOTTAVEL
- SV SKOLVASKUR
- HR HREINSISTÚTUR MED LOKI
- B/SV ÞVASKÁL Á VEGG
- LP LOFTPÚÐAR (T.D. FLAMCO FLEXOFIT)
- BR BRUNASLANGA
- GS GARDSLANGA

LÍNUGERDIR:

- KALT NEYSLUVATN
- HEITT NEYSLUVATN

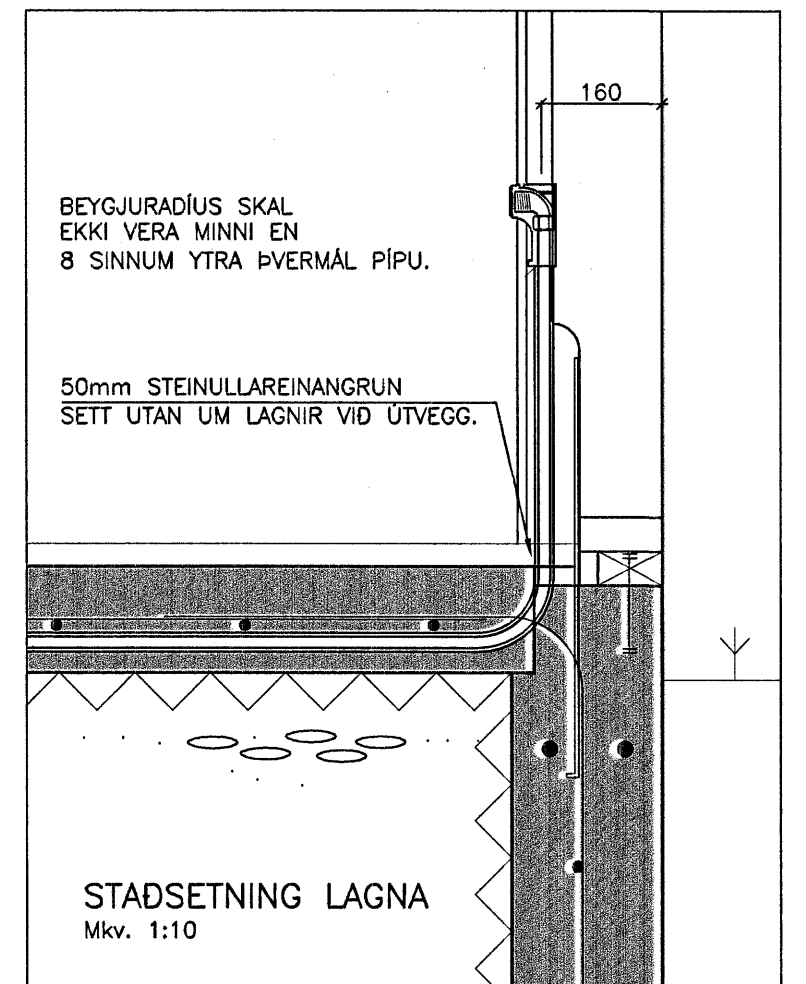

Samþykkt þann
09 OKT. 2006
Byggingafulltrúi / Hafnarfirði
F.h. Sigurbjartur Halldórsson

VA VERNREIÐSTOFA ARBORGAR HF
AUSTURVEG 89 800 SELFOSS
SMÍ 480 3850 FAX 482 3851
www.vefstarop.is vefstarop@vefstarop.is

SGHUSI AUSTURVEG 89 800 SELFOSS
SMÍ 482 3850 FAX 482 3851
NETFANG sghus@sghus.is
VETTANG www.sghus.is

HAFRAVELLIR 9 HAFNARFIRDI	
LAGNIR:	MKV:
GRUNNMYND NEYSLUVATNS	MKV: 1:50
SKÝRINGAR, SNID	MKV: 1:10
HNAND: T. ELLERT, TOMASSON	TENND: LAURA APARISI
VERNUMER: 6079	SKYRNUMER: 6079 -bv.dwg
SKAÐENING:	SKAÐENING:
06.09.2006	311