

VEGGJAPLAN
MKV. 1:50

HÖNNUNARFORSENDUR:

SNJÖR:	ALAGSSVEDI 1	1,0 kN/m ²
VINDUR:	z=5.000 m	1,55 kN/m ²
NOTÁLAG:	GÖLFPLATA Í ÍBÚÐ	1,5 kN/m ²
	GÖLFPLATA Í BILSKÚR	3,0 kN/m ²
EIGNBYNGD:	ÞAK	0,6 kN/m ²
	STEYPA	25 kN/m ²
	ÚTVEGGIR	1,0 kN/m

MERKINGAR

SNID: NÚMÉR SNIDS

DEILI: NÚMÉR DEILIS

DEILI: MKV

X: NR. TEIKNINGAR ÞAR SEM SNID/DEILI ER TEKID

Y: NR. TEIKNINGAR ÞAR SEM SNID/DEILI ER SYNT

ATH. ALLIR SÖKKULVEGGIR ERU 100 mm BREIDIR NEMA ANNAD SE MÁLSETT.

GÖT I SÖKKULVEGGJUM OG PLÖTU FYRIR LÖGNUM: SJÁ TEIKN. 301.


FRÁGANÐUR SÖKKULSKALUTA SÉ Í SAMRÉMI VID REGLUR VIKKOMANDI RAFVETU.

ÖLL MÁL Í mm.

0,00 GÖLFKÖTI

140 ÞYKKT PLÖTU

ADRAR SKÝRINGAR OG SNID Í SÖKKUL SJÁ TEIKNINGU NR. 202

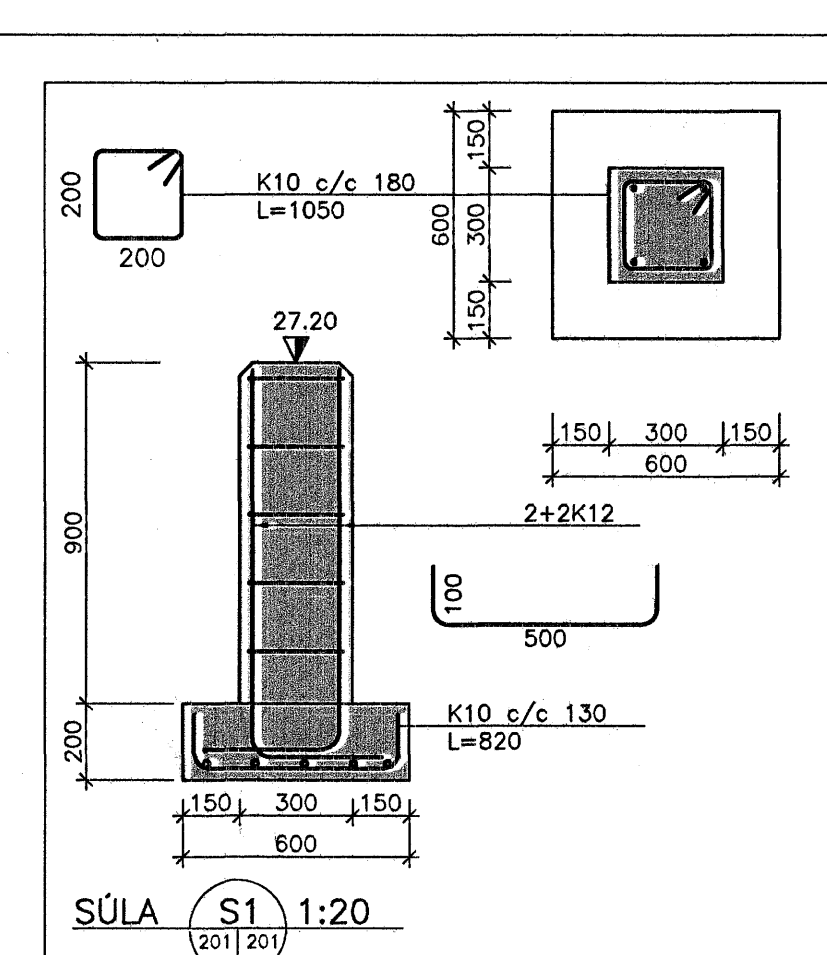

Samþykkt þann
09 OKT. 2006
Byggingafulltrúinn í Hafnarfirði
F.h. Sigurbjartur Halldórsson

SGHÚS
VENFÖRENOTA AÐBYRÐAR EY
AUSTURVEG 69 801 SELFOSI
SÍM 69 681744 FAX 482 3851
WWW.SGHUS.IS

AUSTURVEG 69 801 SELFOSI
SÍM 482 3850 FAX 482 3851
NETFANG sghus@sghus.is
VEFFANG www.sghus.is

HAFRAVELLIR 9 HAFNARFIRÐI

BURÐARVIRKI: MKV.

GRUNNMÝND SÖKKULS: MKV. 1:50

SKÝRINGAR: MKV.

HNING: T. ELLERT TÓMASSON TEIKNING: LAUFRÁ ÁPARÍSI

VERKJAFER: 6079 DRÖGFRÖMUN: 6078-ÞV.D.M.G.

DRÖGFRÖMUN: 6078-ÞV.D.M.G.

TEIKNING NÚMÉR: 201

04.09.2006

20170-3979