
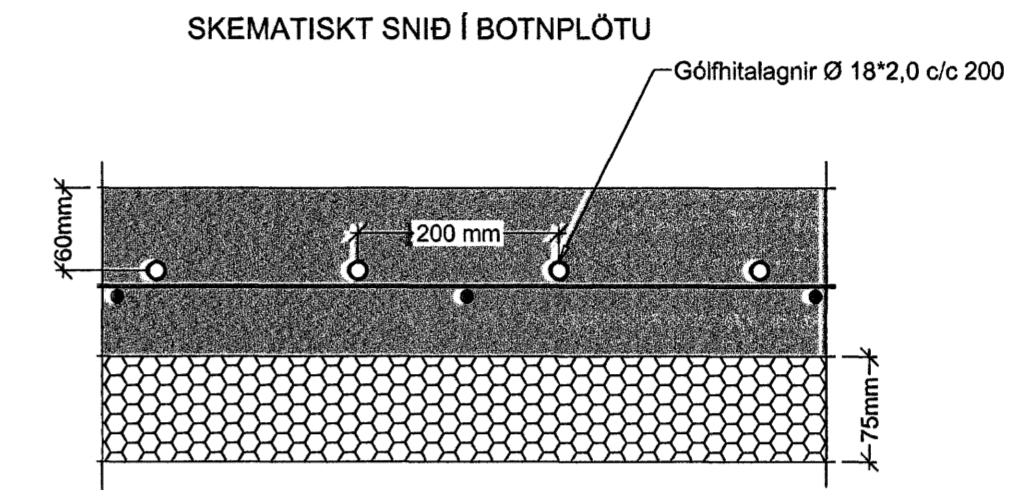


Grunnmynd gólfhitalagna
mkv. 1:50

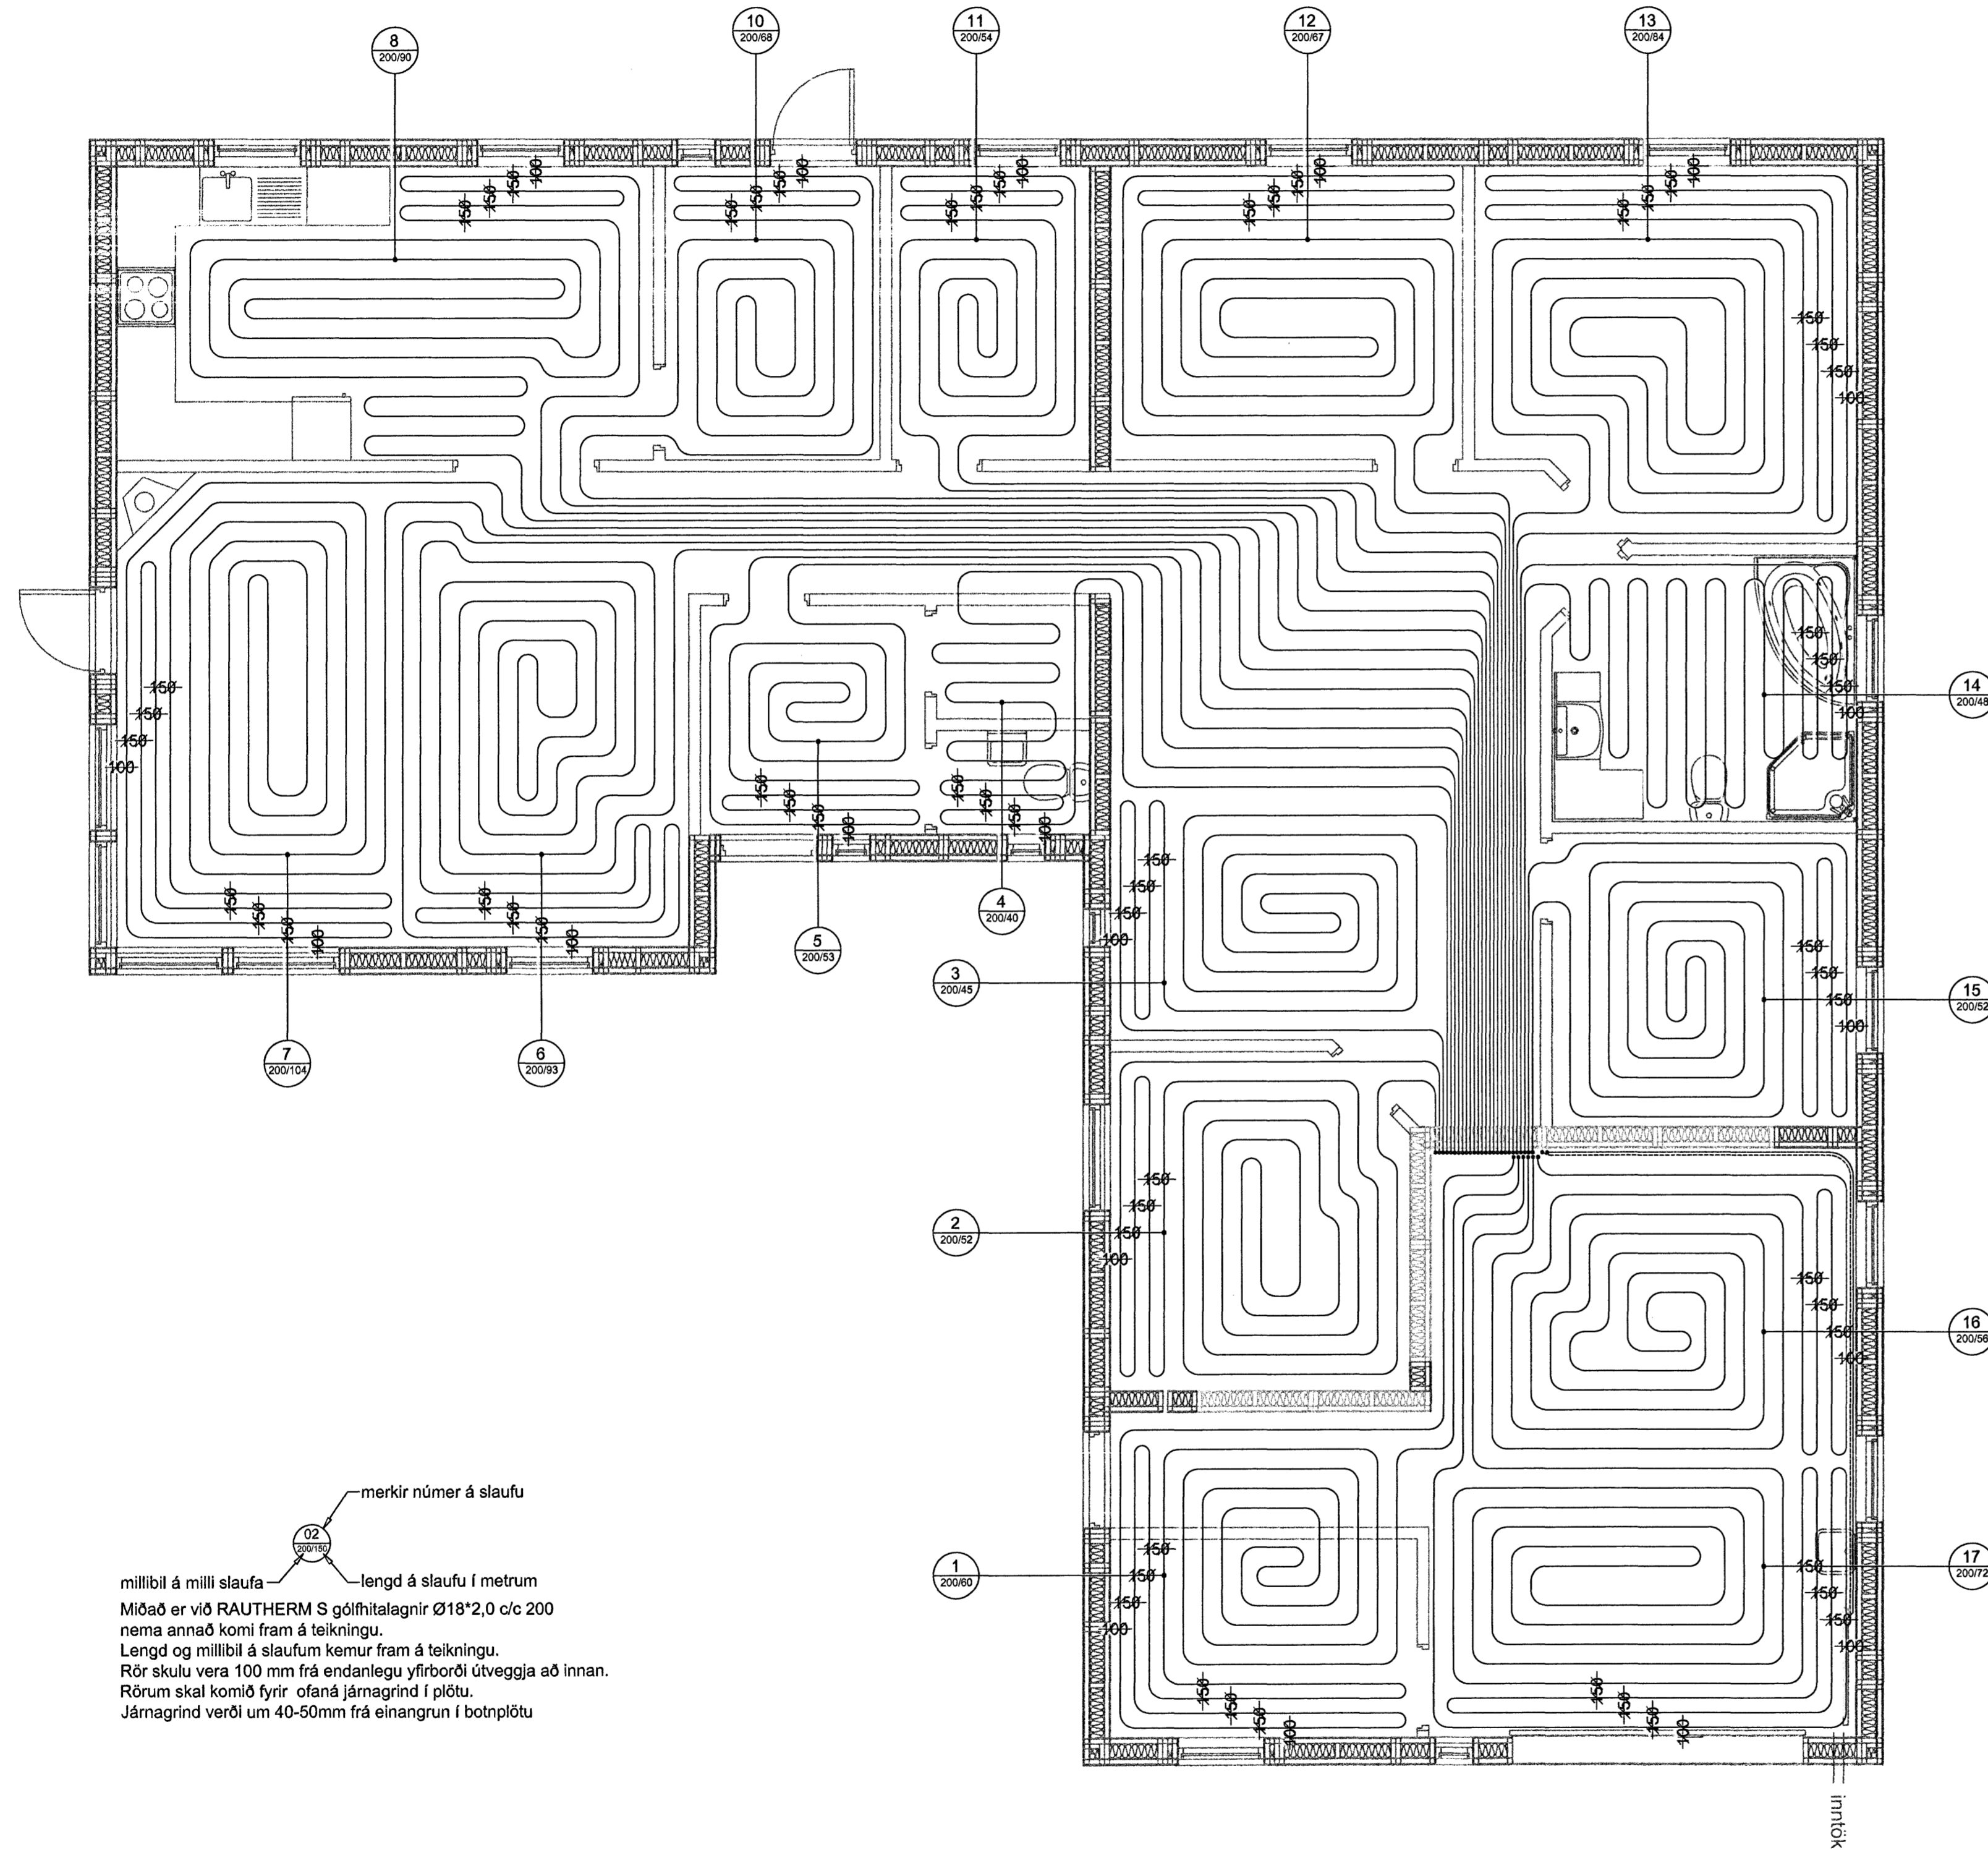

merkir númer á slaufu
millibil á milli slaufa lengd á slaufu í metrum
Míðað er við RAUTHERM S gólfhitalagnir Ø18*2,0 c/c 200 nema annað komi fram á teikningu.
Lengd og millibil á slaufum kemur fram á teikningu.
Rör skulu vera 100 mm frá endanlegu yfirborði útvægja að innan.
Rörum skal komið fyrir ofaná járngrind í plötu.
Járngrind verði um 40-50mm frá einangrun í botnplötu

ÚTGÁFUFRILL			
NÚMÉR.	DAGS.	SKÝRINGAR.	UNNIÐ.

DAGS. SAMRÆM HÖNNUÐUR.

Samþykkt þann
04. OKT. 2006
Byggingafrútrúinn / Hafnarfirði
F.h. Sigurbjartur Halldórsson

EMIL ÞÓR GUÐMUNDSSON
FTFI
LÆKJASMÁRA 98
200 KÓPAVOGUR
SÍMI: 544 4004
GSM: 898 9517
NETFANG: gaja@centrum.is
kt: 280456-3499

HEITI VERKS:
Drekavellir 47

HEITI TEIKNINGAR:
Hitalagnir í gólf

MKV:	DAGS.	VERK NR	
1:50	16.07.2006		
TEIKNAD.	YFRIFRÍÐ	SAMÞYKKT	NR. TEIKNINGAR
EPG	EPG	EPG	L02
DAGS. UNDIRSKR.	NAFN HÖNNUÐAR		
16/09/06	EMIL ÞÓR GUÐMUNDSSON		
UNDIRSKR. HÖNNUÐAR			