



Neysluvatnslagnir 1:50

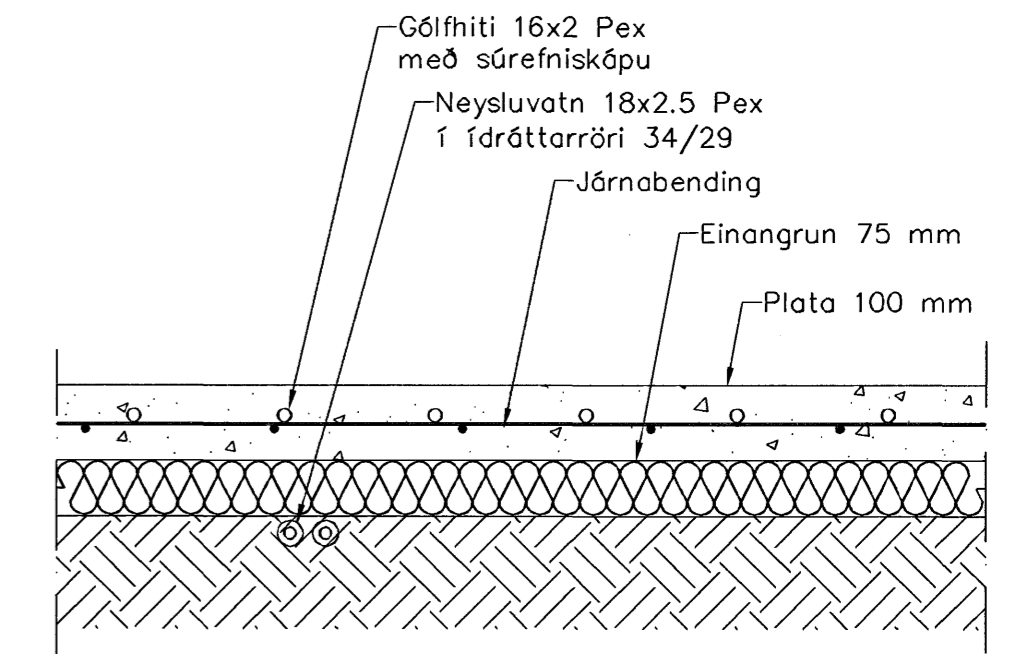

Hita- og vatnslagnir, Snið í botnplötu, 1:10

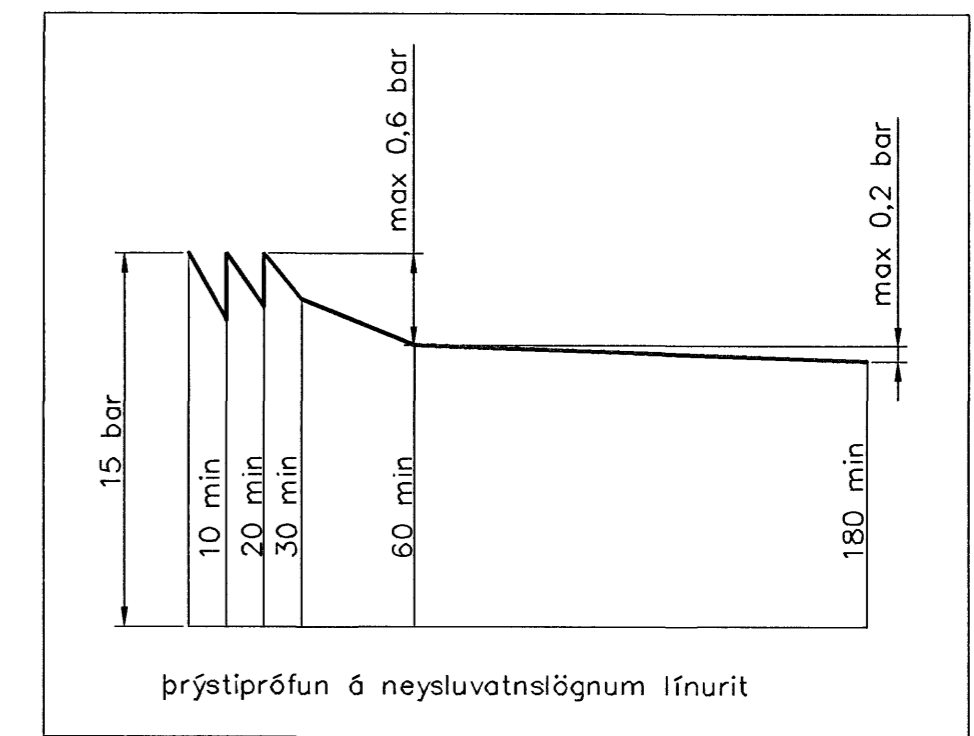

**Neysluvatnslagnir, Skýringar**

Neysluvatnslagnir eru PEX-lagnir 18x2,5 í ídráttorröri 34/29. Eingöngu skal nota viðurkennt efni, og gæta skal þess allir hlutir kerfisins séu frá sama framleiðanda. Festingar skal setja á lagnir með mest 1-1,5 metra millibili. Setja skal þrjár festingar við beygjur. Beygjuradíus skal ekki vera meiri en 5x þvermál pípu. Gæta skal þess að öðrinandi komist ekki milli ytrarörs og innarörs. Þrýstiprófun á lögnum skiptist í tvær lotur. Fyrri lota er framkvæmd í 1 klst. og er þrýstingurinn 15 bör þrýstifall má vera max 0,6 bör á seinni 30 min. Seinni lota er gerð framhaldi af fyrri lotu og tekur 2 klst. Þrýstifall má vera max 0,2 bör.

Staðhönnuður:  
Kári Eiríksson - Arkitekt FAI - kt: 070365-4059

Samþykkt þann  
05 OKT. 2006

Byggingafulltrúinn í Hafnarfirði  
Eh. Sigurbjartur Halldórsson

Utgáfa	Breyting	Dagsetning	Hannað
<b>Sveinbjörn Hinriksson</b> Byggingatæknifræðingur Kt. 160851-2529 Brekku götu 8 Hafnarfirði Sími: 555-4008, 861-6651 Netfang: svein@irnet.is		Staður <b>Glitvellir 15 Hafnarfirði</b>  Skýring <b>Neysluvatnslagnir</b>	
Hannað / Teiknað <i>[Signature]</i>	Kvartí 1:50 1:10	Dagsetning 27. 9. 06	Teikn.nr. 11-06 2-02