


DATE:	NO:	DESCRIPTION:	SCALE:
28.09.08	1	Þrountekning, snjóbræslu á þvottaplani þett vfr	

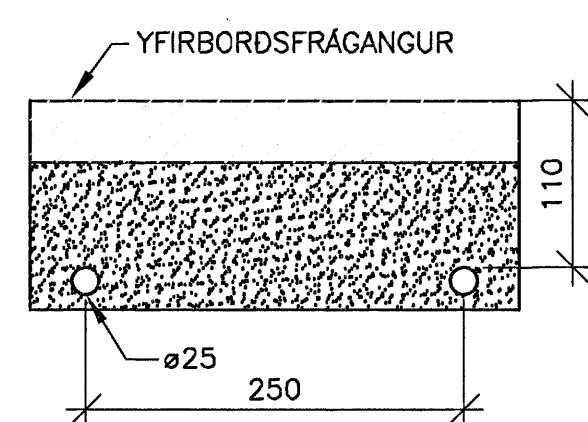

SNID Í SNJÓBRÆDSL

SKÝRINGAR SNJÓBRÆDSL:

SNJÓBRÆDSLULAGNIR SKULU ÞOLA MINNST 60°C MIDAD VÍÐ 50 ÁRA  
 ENDINGARTÍMA OG 4 BAR ÞRÝSTING.  
 LAGNIR LEGGIST MED MÁTKLEMMUM TIL ÞESS AD TRYGGJA RÉTT MILLIBILI,  
 SETJA SKAL ÞRÝSTING Á LAGNIR AÐUR EN VINNA VÍÐ YFIRBORD S.S.  
 ÞJÓPPUN, MALBIKUN EÐA STEYPUVINNA FER FRAM, SÉ PLÖTUPYKKT  
 120-160mm LEGGIST RÖR Á FYLLINGU UNDIR PLÖTU.

SKÝRINGAR GÓLFGEISLA


GÓLFGEISLA Í RYKSUGGEYMSLU ER 17x2PEX RÖR MED 150 MM MILLIBILI.  
 LAGNIR ERU STEYPTAR Í MIDJA BOTNPLÖTU RYKSUGGEYMSLU.  
 LÖGN Í DRATTARRÖRI MILLI HUSA.

GRUNNMYND, 1:50

Samþykkt þann  
 06. OKT. 2008  
 Dyggja: *Ulfurinn* f. Hafnarfirði  
 E. Sigurbjartur Halldósson

Móttök: **ESK**  
 Samþ.: 27.09.08  
*Ulfurinn*

VERKFRÆÐIÞJÓNUSTAN EHF

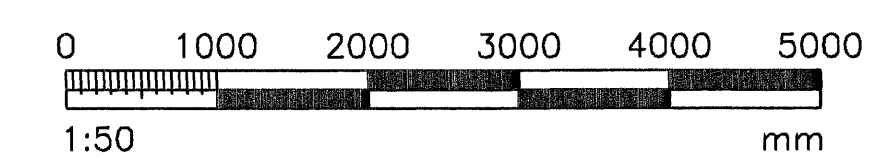

SKEFAN 19 - 108 REKJAVÍK - Sími 517 9000 - NETTING: jarg@eski.is gho@eski.is	ÞRÖSKUR:	04.18	DATE:	05.08.04
<b>ESSO LEKJARGÖTU</b>	POSICIÓN:	501	REVISIÓN:	501
HAFNARFIRÐI	DRAGTÖK:		DRÖGMA:	L2
ÞEIT TERNINGAR:	DRÖGMA:	Jón Guðmundsson	SKALA:	1:50
SNJÓBRÆDSLAL	DRÖGMA:	280225-4329	VERKUR:	
GRUNNMYND, SNID OG SKÝRINGAR	DRÖGMA:		VERKUR:	501
DRÖGMA: GH	DRÖGMA: GH/RR	DRÖGMA: MBL	DRÖGMA: YFIRBORD	