




GRUNNMYND AF LÖGNUM Í GRUNNI MKV. 1:50

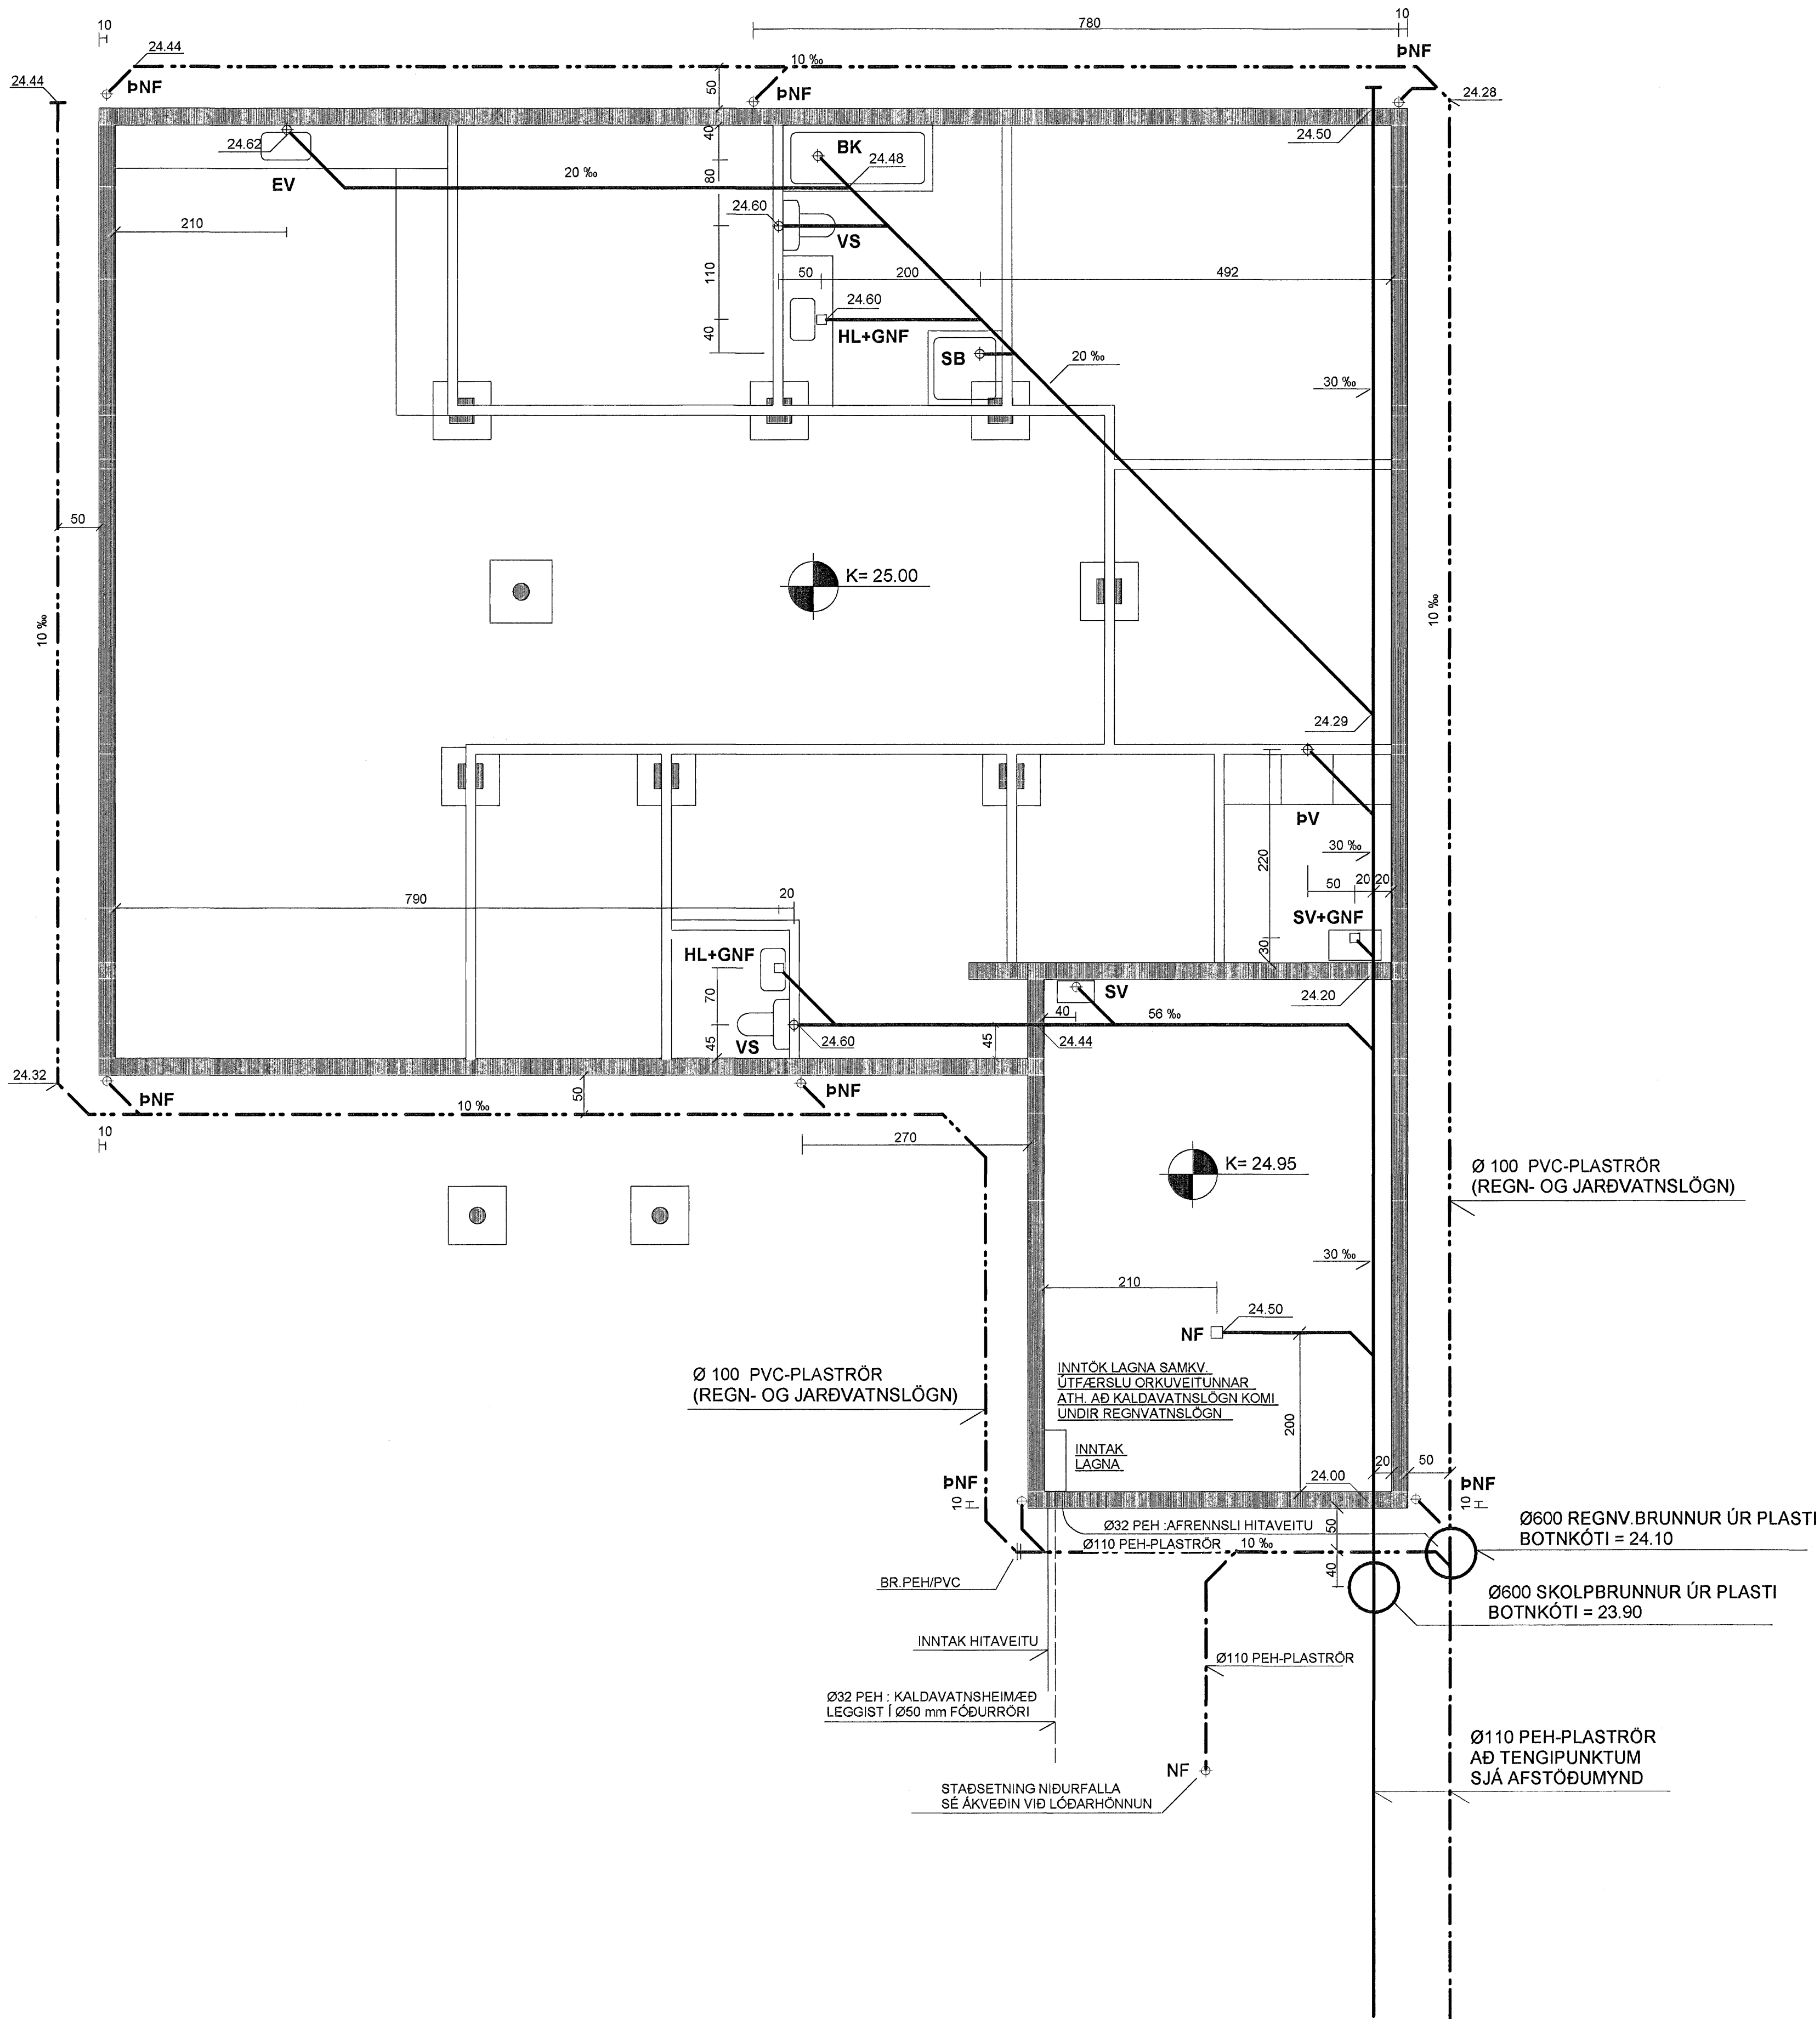

AFSTÖÐUMYND MKV. 1:500

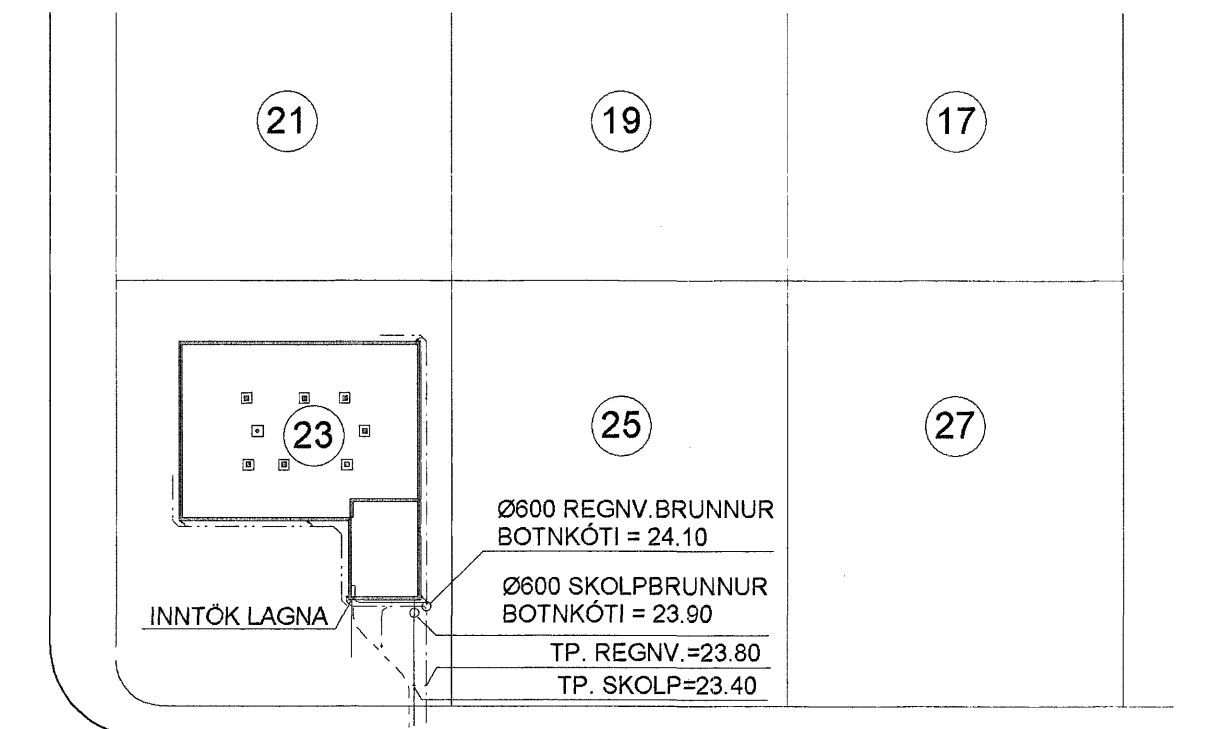

DREKAVELLIR MKV. 1:500

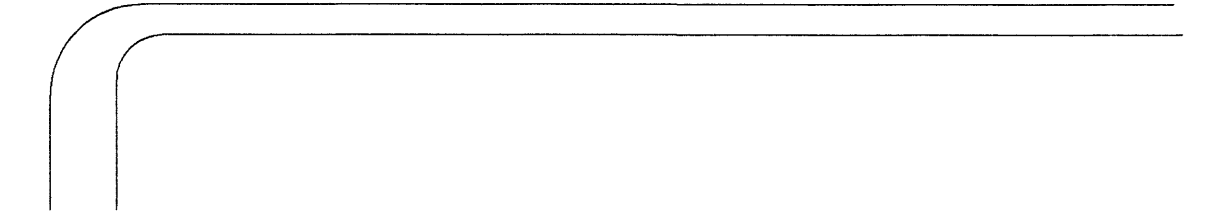

SKÝRINGAR :

- ÖLL RÖR ERU Ø 100 mm PVC-PLASTRÖR
- NEMA ANNAD SÉ TEKID FRAM Á TEIKNINGUM
- ALLAR SAMSETNINGAR SÉU MEÐ GÜMMIÐÉTTINGUM
- NOTA SKAL DRENMÖL NR. 1 YFIR JARÐVATNSLAGNIR

- ALLIR KÓTAR ERU Í METRUM
- ALLAR MÁLSETNINGAR ERU Í SENTIMETRUM

SKOLPLÖGN

REGNVATNSLÖGN

REGN- OG JARÐVATNSLÖGN

Samþykkt þann
06 OKT. 2006

(A) BREYTT 22.09.2006 (Brunnar hafðir úr plasti)
Byggingafulltrúinn í Hafnarfirði
F.h. Sigurbjartur Halldórsson

TEIKN.NR. 2.01	Tæknivangur ehf. KT 450588-1889 Kirkjustétt 26, 113 Reykjavík Sími: 584 22 44, Netf. tv@vortex.is
KVARDI: 1:50, 1:500	
DAGS. JÚLÍ 2006	
HANNAÐ: MG	VERKEFNI: DREKAVELLIR 23, HAFNARFIRÐI
TEIKNAD: MG	LAGNIR Í GRUNNI: GRUNNMYND, AFSTÖÐUMYND OG SKÝRINGAR
YFIRFARID: <i>Magnús Guðsson</i>	<i>Ólafur Gunnarsson</i>
Magnús Guðsson KT 201261-4199	Ólafur Gunnarsson