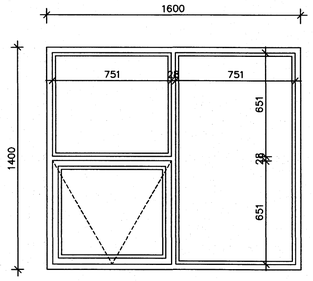

G–1 3 STK. HERBERGI

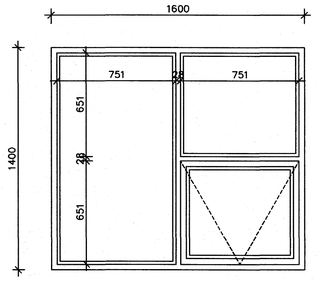

G–2 1 STK. STOFA

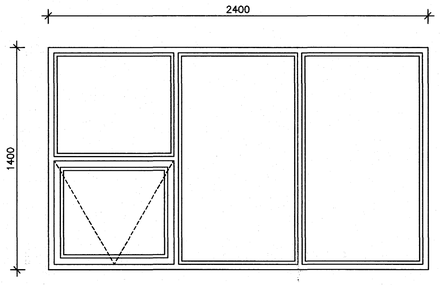

G–3 1 STK. ELDHÚS

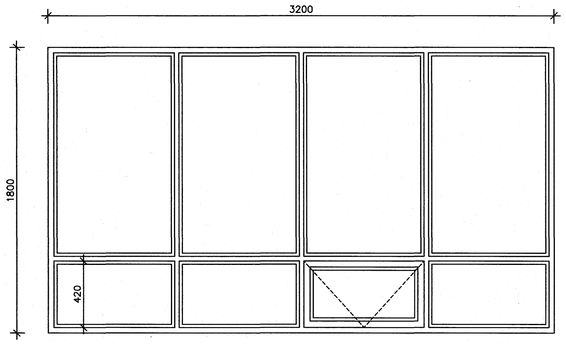

G–5 1 STK. STOFA

G–4 2 STK
ÞVOTTUR OG GEYMSLA

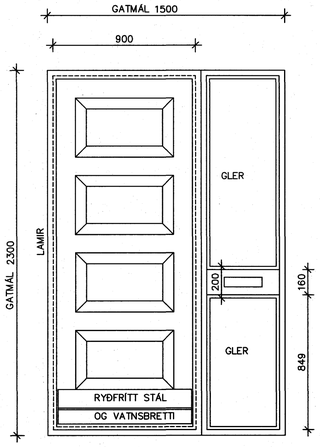

1 STK UH 1
ÚTIHURÐ SÉÐ AÐ UTAN
HÆGRI OPNUN
HURÐ OPNAST INN

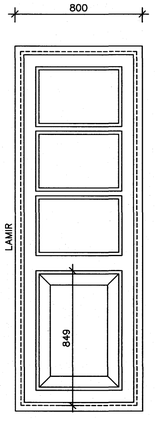

1 STK UH 2 Í BÍLGEYMSLU
HURÐ SÉÐ AÐ UTAN
HÆGRI OPNUN
HURÐ OPNAST INN

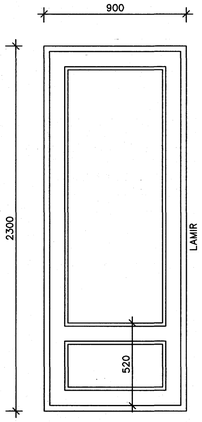

1 STK UH 3
SVALAHURÐ STOFU
HURÐ SÉÐ AÐ UTAN
HURÐ OPNAST ÚT
HÆGRI OPNUN

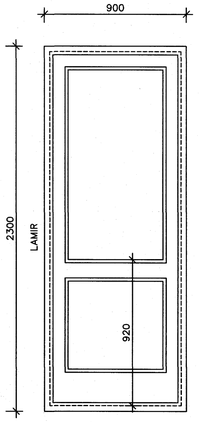

1 STK UH 4
ÚTIHURÐ Í ÞVOTTAHÚSI
HURÐ SÉÐ AÐ UTAN
HURÐ OPNAST INN
HÆGRI OPNUN

BR.	HVERJU BREYTT	DAGS.

X REF:
X REF:
X REF:
X REF:
X REF:

MÁL ERU Í MILLIMETRUM, NEMA ANNARS SÉ GETIÐ
EF MISRÆMI EÐA MÁLVILLUR FINNAST Á TEIKNINUM
BER AÐ TILKYNNA ÞAÐ TIL ARKFORM ÁN TAFAR.
ÞESSI TEIKNING FELLUR UNDIR HÖFUNDARÉTTARLÖG

LYKILMYND

GLUGGAR ERU STEYPTIR Í MÓT

Samþykkt þann
11 OKT. 2006
Byggingafulltrúinn í Hafnarfirði
F.h. Sigurbjartur Hallbjörnsson

Arkform® Teiknistofa
SÍMI R.V.: 552 1116
552 1199
SÍMI HELLU: 487 5116
FAX: 552 1140
NETF:arkform@pyramid.is
SKÚLAGATA 63 105 REYKJAVÍK SUÐURLANDSVEGI 1 850 HELLA

VERKHEITI:
KVISTAVELLIR 59

VERKNÚMER:
0646

ATRIÐI:
GLUGGAR OG ÚTIHURÐIR

HANNAÐ:	TEIKNAÐ
SKRÁ NR. 46AM.3201.DWG	YFIRFARIÐ
MKV. 1:20	VERK NR.
DAGS. SEPT.2006	DAGS.AÐALT. 29.ÁGÚST 2006

TEIKN.NR.	RAÐNR.	ENDURSK.
32-03	00	0

Magnús Ingi Ingvarsson
Byggingafræðingur BFI
Kt. 290734–2159

Guðjón Magnússon
Arkitekt FAÍ FSSA
Kt. 250456–4339