


DEILIKISTA:
STOFN DEILIKISTU ER Ø20 PE-X.
LAGNIR FRÁ DEILIKISTU
AD RÝMUM ERU
Ø17 PEX Í ÍBÚÐ OG Ø20 Í SKÚR.

ATH !!
MILLI DEILIKISTU OG PUNKTA MERKTUM Á TEIKNINGU
KOMI ÍDRÁTTARRÖR FYRIR STOFNLAGNIR HVERRAR SLAUFU
FYRIR SIG, ER LEGGIST UNDIR JÁRNAGRIND OG STEYPIST Í GÓLFPLÖTU.
NOTA SKAL PE VATNSRÖR Ø32 mm FYRIR 20 mm GÓLFHITARÖR !

GRUNNMYND GÓLFHITA
MKV. 1:50

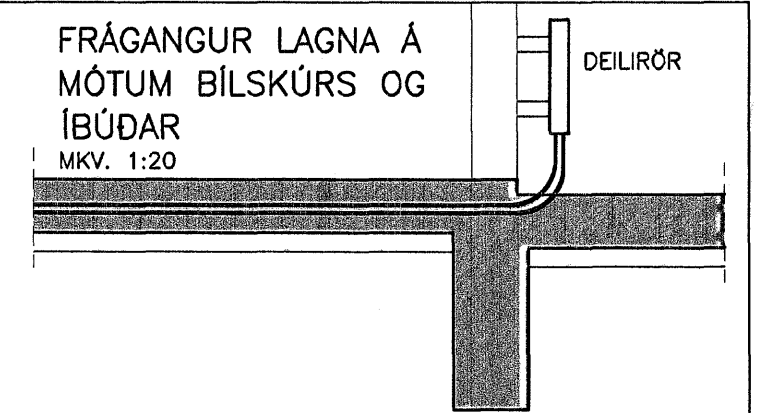

SKÝRINGAR VÍÐ LAGNIR
GÓLFHITALAGNIR:
ÖLL PÍPUMÁL ERU NAFNMÁL Í mm.
HITALAGNIR ERU Ø20x2.0 PE-X EDA ALPEX
MED SÚREFNISKÁPUM
RÖR ERU STEYPT Í GÓLFPLÖTU.
RÖR ERU FRAMLEIDD SAMKVEMT DIN 4726.
HITALAGNIR SKAL ÞRYSTIÞRÓFA MED KÖLDU VATNI
Í 3 KLST. VÍÐ 9 BAR ÞRYSTING OG TAKA SKAL
ÞRYSTINGINN EFTIR 30 MÍN, 60 MÍN OG SVO Í
LÖK ÞRÓFUNARTÍMA.
NÍÐURSTÖÐUR SKAL SETJA Á MEDFYLGJANDI ÞRÓFUNARBLAÐ.
ALLT LAGNAEFNI SKAL VOTTAD FRÁ
RANNSÖKNARSTOFNUNNI BYGGINGARNDIADARINS.

LÍNUGERDIR: — FRAMRÁS GEISLA (TÚR)
- - - - - BAKRÁS GEISLA (RETÚR)
ATHUGIÐ:
GERA ÞARF SÉRSTAKAR RÁÐSTAFANIR
TIL AD VERNDA RÖR ER LEGGJAST
UNDIR VEGGI.

Samþykkt þann
11. OKT. 2006
Byggingafulltrúiinn í Hafnarfirði
R.A. Sigurbjartur Halldórsson

VA
VERKFRÆÐISTOFA ÁRBOÐGARAR
AUSTURVEGI 68 800 SELFOSS
SÍMI 430 4300 FAX 482 3551
www.vaharborg.is vahafoag@vahafoag.is

SGHUS
AUSTURVEGI 68 800 SELFOSS
SÍMI 482 3850 FAX 482 3551
NETFANG sghus@sghus.is
VETTING www.sghus.is

GLITVELLIR 33

BURDARVIRKI: MKV
GRUNNMYND GÓLFHITA MKV 1:50
SKÝRINGAR, SNID MKV 1:20
HVAÐ: T. ELLERT TÓMÁSSON TEIÐAÐ: LAJRA APARISÍ
VERK NÚMÉR: 6037 SKAÐAÐAÐAÐ: 6037-bv.dwg
DAGSETNING: 12.07.2006 SAMÞYKKT: TEIÐING NÚMÉR: 312