

**HÖNNUNARFORSENDUR:**  
 EININGARNAR ERU HANNAÐAR TIL AÐ STANDAST ALLAR ÞÆR KRÖFUR SEM GERÐAR ERU Í BYGGINGARLÖGUM OG BYGGINGARREGLUGERÐ. ÞÆR ERU HANNAÐAR FYRIR EINNAR HÆÐAR EINBÝLISHÚS MED LÉTTU SPERRUÐAKI EÐA HÚS MED STEYPTRI LOFTAPLÖTU. ÞAKID EÐA LOFTAPLATAN SKAL VIRKA SEM SKÍFA SEM FLYTUR LÁRÉTT ÁLAG ÚT Í VEGGSKÍFUR HÚSSINS. UNDIRSTÖÐUR OG BOTNPLATA ERU STEYPT.  
 Í GEGNUM ALLAR TENGILYKKJUR KOMA K8 HÁRNÁLAR (U-LYKKJUR) 400x50x250

**EFNISFORSENDUR:**  
 BURÐARKÁPA OG INNVEGGIR:  
 STYRKLEIKAFLOKKUR: >C35/45  
 SEMENTSMAGN: >340 kg/m³  
 MESTA KORNASTÆRÐ: 25mm  
 V/S TALA: < 0,50

VEÐURKÁPA, LITUÐ STEYPA:  
 STYRKLEIKAFLOKKUR: >C30/37  
 SEMENTSMAGN: 340kg/m³  
 V/S TALA: < 0,50  
 LOFTINNIHALD: >5,0%

FYLLISTEYPA:  
 STYRKLEIKAFLOKKUR: >C35/45  
 SEMENTSMAGN: >340kg/m³  
 MESTA KORNASTÆRÐ: 10mm  
 V/S TALA: < 0,45

**BENDISTÁL:**  
 BURÐARKÁPA OG INNVEGGIR:  
 GÆÐI OG STAÐSETNING BENDISTÁLS SKAL VERA Í SAMRÆMI VÍÐ ÍSLENSKA STAÐLA ÍST10 OG ÍST 14 (DS411)

K... TÁKNAR KAMBSTÁL  
 KAMBSTÁL: B500C skv. NS3576-3. FLOTMÖRK: 500MPa  
 BENDINET: B500A skv. NS3576-1. FLOTMÖRK: 500MPa  
 K189: 6mm TEINAR c/c150mm




TENGILYKKJUR: PHEIFER-VS100. LEYFILEGT TOGÁLAG: 14kN/sk.  
 TENGISTIGI: RYÐFRÍTT STÁL, 6mm. STÁL/GÆÐI: EN1.4301 FLOTMÖRK 210MPa.

**ÝMSAR FORSENDUR OG TÁKN:**  
 ÞAKFESTING: JOMA 400x40x20x2,0 (BMF 400x2,0)

K10c/c300 TÁKNAR 10mm KAMBSTÁL MEÐ 300mm BIL MILLI JÁRNA  
 TLc/c600 TÁKNAR TENGILYKKJUR MEÐ 600mm MILLIBILI

ÞM MERKIR ÞUNGAMÍÐJU EININGAR  
 A, B, C o.s.frv. MERKIR GERÐ ENDAFRÁGANGS HVERRA EININGAR

AÐRAR HÖNNUNARFORSENDUR VÍSAST Í STAÐLAÐAR HÖNNUNARFORSENDUR SMELNINN EININGA

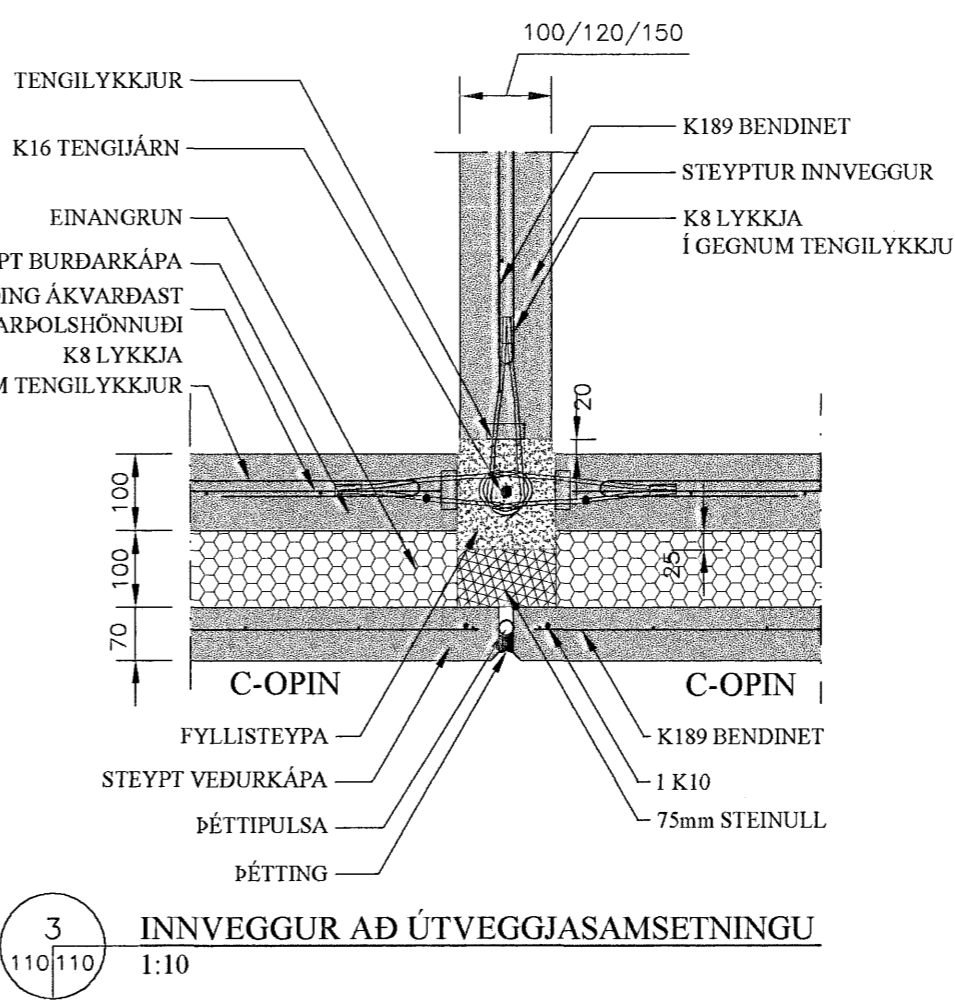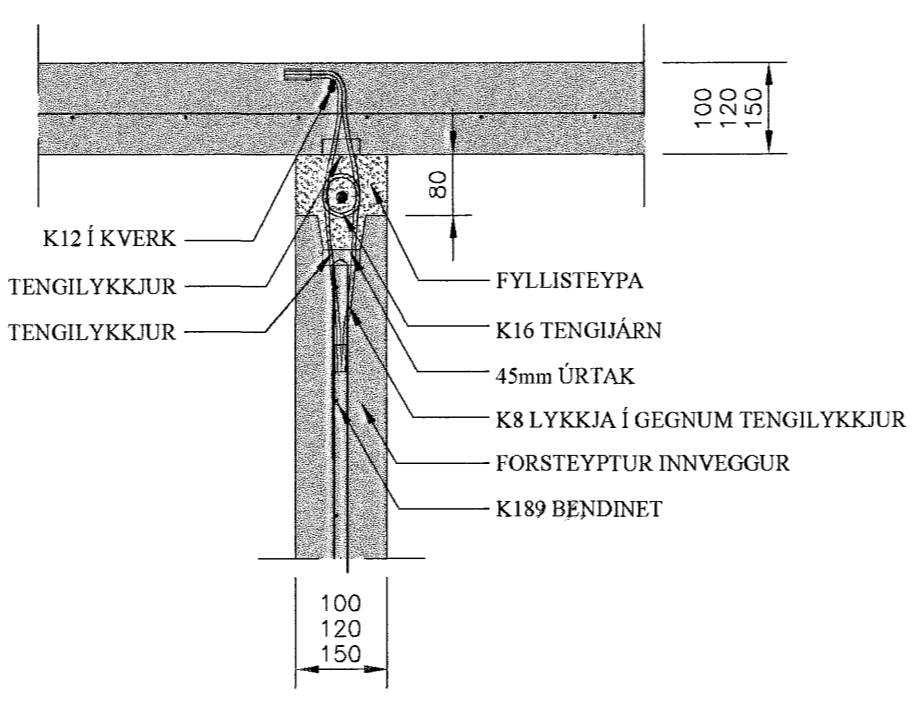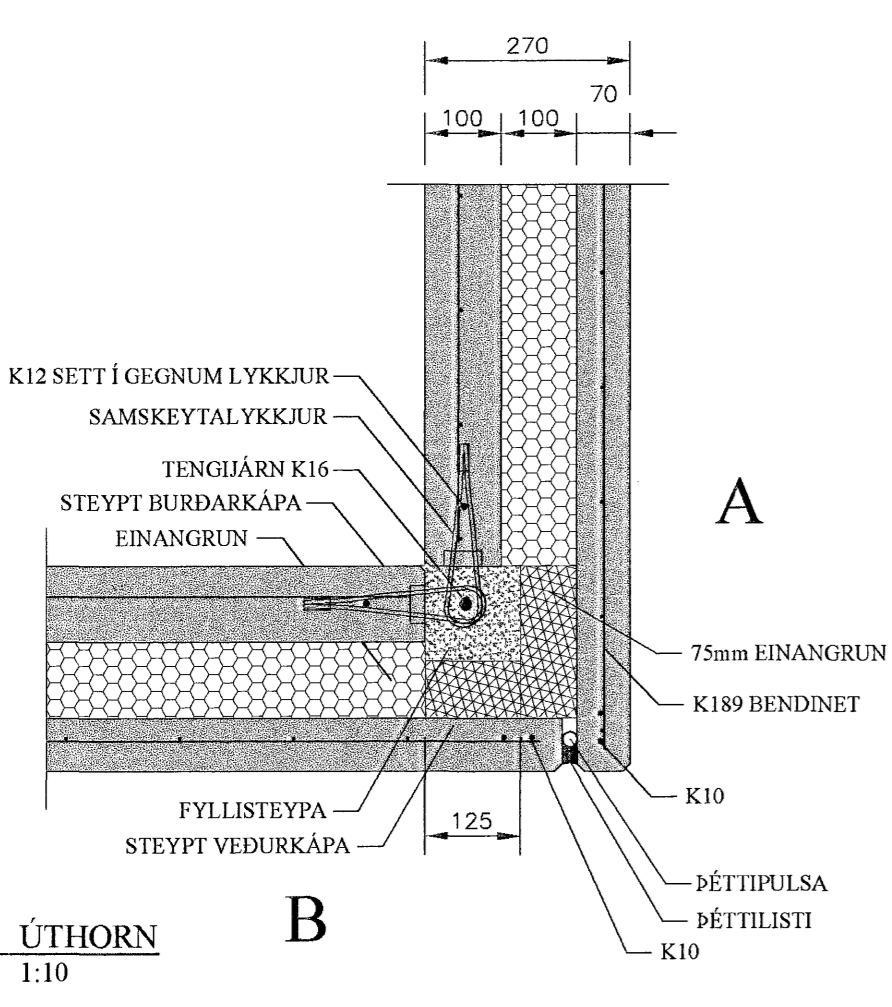

Samþykkt þann  
 10 OKT. 2006  
 Byggingafrúnn í Hafnarfirði  
 E.h. Sigurbjartur Halldórsson

ÖLL MÁL ERU Í mm OG HÆÐARKÓTAR ERU Í m

ETIÐAFUR:	SKYNDI:	ÞÁÐ:	ÞANNAÐ:
B01	BYGGINGARTEIKNING	15.09.2006	B11
ÞAÐ UNDRERBYTTAR:	NAFN OG KT. SAMRÆMINGARFORSENDUR:	MAÐNÓÐS FR. OLAFSSON KT. 150550-4750	
VYÐIRKRAFT SAMRÆMINGARFORSENDUR:			
<b>SMELNINN HF</b>			
KT. 701207-0449 - HÖFÐASEL 2-300 AKRANES - Sími: 433-6000 - FAX: 433-6001			
NAFN TÖNNUNAR:			
BERGÓR HJELGASON BYGGINGARTEIKNINGARFRÉÐINGUR KT. 270474-8999			
TENGIRKRAFT OG TÆM:			
Byggingafrúnn			
ÞÁÐ:	SKYNDI:	ÞÁÐ:	VYÐIRKRAFT:
A1	1:30 1:20 1:10	B11	
VIRK:			
KVISTARVELLIR 25 - HAFNARFIRÐI			
VEGGIENINGAR			
GRUNNMYND OG ALMENNAR SKÝRINGAR			
ALMENN DEILI			
			<b>B110</b>
			V060054