


Grunnlagnir 1:50

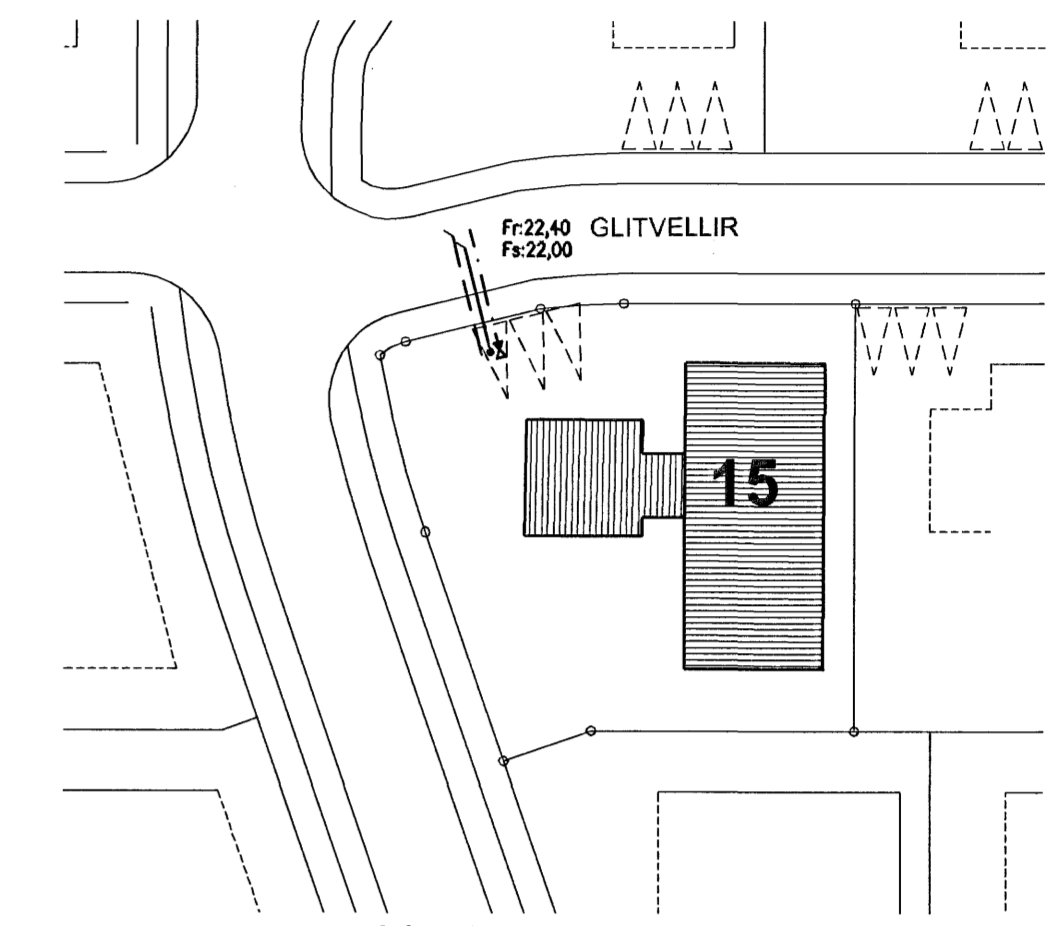

Afstöðumynd 1:500

Tákn fyrir lagnir

Skjalplögn	VS	Vatnssalerni
Regnvatnslögn	HL	Handlaug
Jarðvatnslögn	BK	Baðkar
Jarðvatns+Regnvatnslögn	SB	Steypiað
Neysl vatn	EV	Eldúsvaskur
Bakrennsli Hitaveitu	BV	Þvottavél
	SV	Skolvascur
	GNF	Gegnumstreymisniðurfal
	NF	Niðurfal
	FP	Fallþpa
	þN	þakniðurfal

Skýringar

Fróveitulagnir undir botnplötu og utan með húsi skulu vera úr PVC.
 Grafa skal fyrir lögnum í fullþjoppað fyllingaeftni. Undir og umhverfis rörin skal vera minnst 150 mm sandlag. Lagnir skulu liggja á belgnum ekki á múffum. Skeyta skal rör með þar til gerðum þéttihringjum. Þess skal gætt að rör geti þanist eðlilega.

Samþykkt þann 11 OKT. 2006

aðalhönnuður:
 Kári Eiríksson - Arkitekt FAI - kt: 070365-4059

Byggingafultrúinn í Hafnarfirði
 F.h. Sigurbjartur Halldórsson

Útgáfa	Breyting	Dagsetning	Hannað
Sveinbjörn Hinriksson Byggingatæknifræðingur Kt. 160651-2629 Brekkuvegur 8 Hafnarfirði Sími: 555-4008, 981-0851 Netfang: svennis@internet.is		Staður Glitvellir 15 Hafnarfirði Skýring Grunnlagnir	
Hannað / Teiknað	Kvarði	Dagsetning	Verkr.
	1:50 1:500	5. 10. 06	37-06
			Teikn.nr. 2-01