


ESKIVELLIR 3 HAFNARFIRÐI VERKÞING EHF.


GLUGGAR OG HURÐIR KJALLARI.

G9.

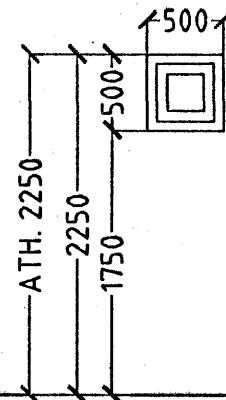


1. STK. HJÓL OG VAGNAR.

H7.

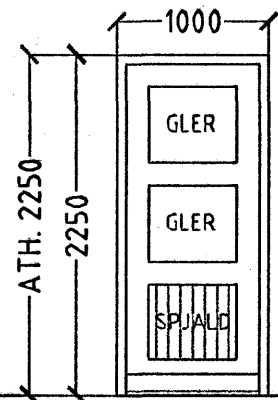


1. STK. HJÓL OG VAGNAR.
HURÐ OPNAST VINSTRI INN.

H8.

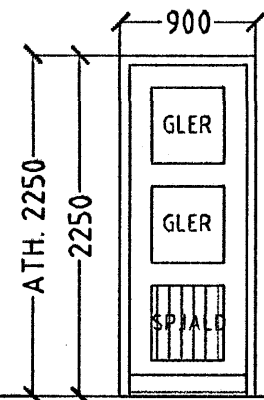

1. STK. BÍLAKJALLARI.
HURÐ OPNAST VINSTRI INN.


H9.

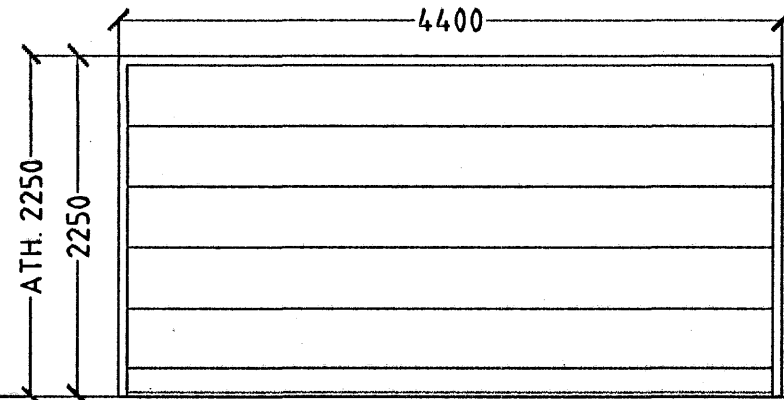

1. STK. BÍLAKJALLARI.


**GLUGGAR OG HURÐIR KJALLARI.
4 STK.**

G1.

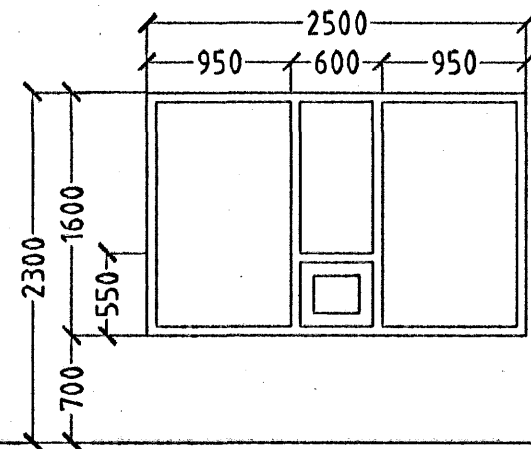


8. STK. STOFA.

G9.

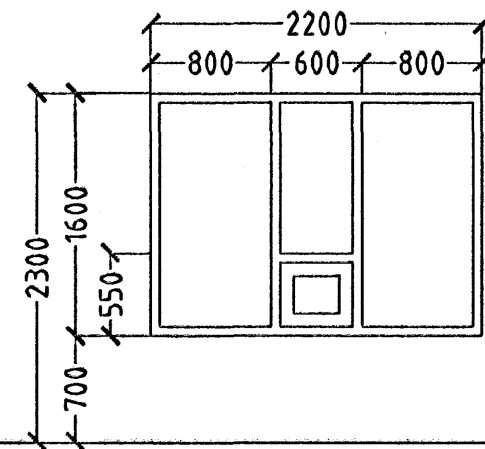


1. STK. STOFA.

G2.

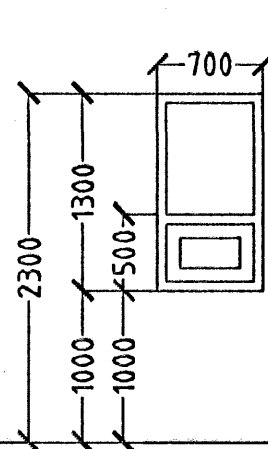


3. STK. ELDHÚS.

G3.

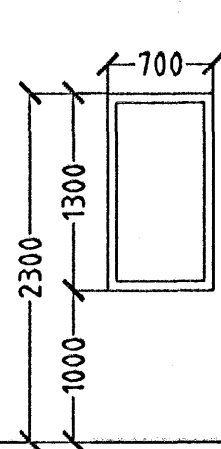


5. STK. ELDHÚS.

G4.

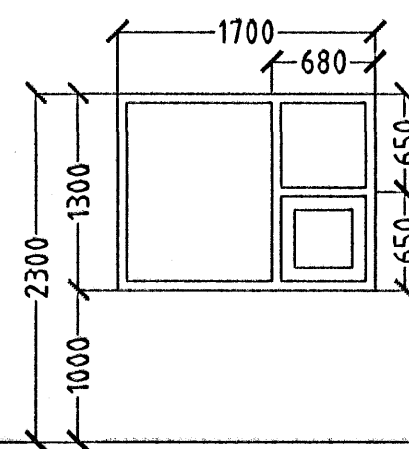


13. STK. GEYMSLA/HERB/HJÓN.

G5.

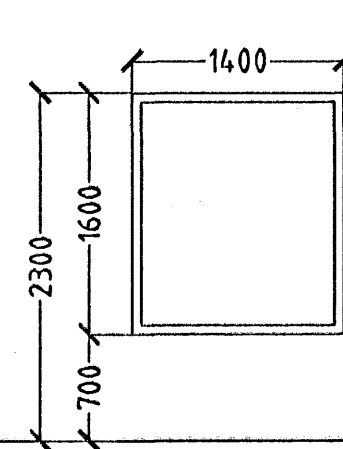

2. STK. VINDFANG.


G6.

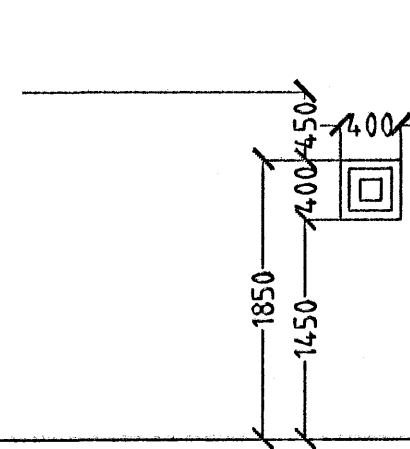

2. STK. HJÓN.


GLUGGAR OG HURÐIR 1. HÆÐ.

G7.

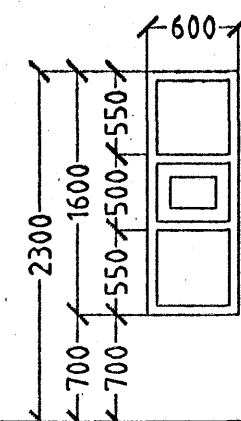


1. STK. STIGAHÚS.

G8.

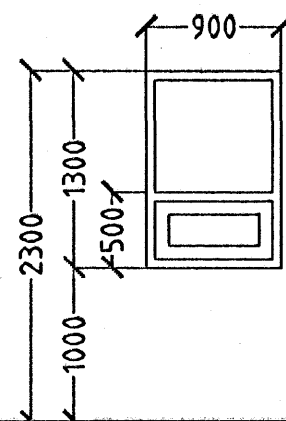


1. STK. GEYMSLA.

H1.

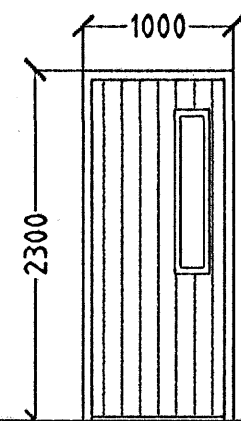


2. STK. VINDFANG./INNRA VINDFANG
HURÐ OPNAST HÆGRI INN.

H2.

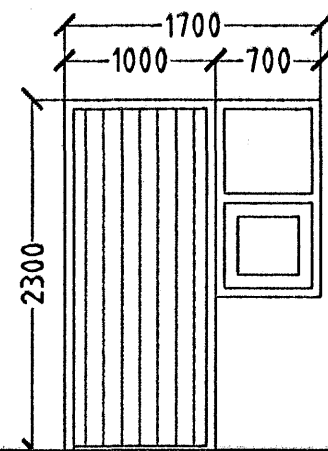


1. STK. HJÓL OG VAGNAR.
HURÐ OPNAST HÆGRI INN.

H3.

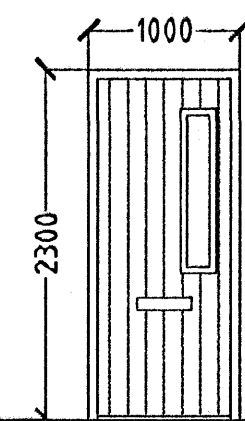


2. STK. ANDDYRI.
HURÐ OPNAST HÆGRI INN.
2. STK. ANDDYRI.
HURÐ OPNAST VINSTRI ÚT.

H4.

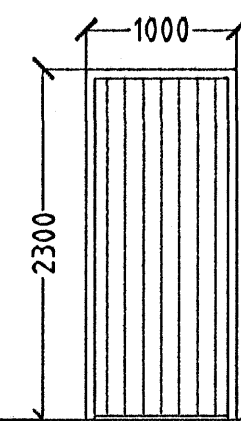


1. STK. HJÓL OG VAGNAR.
HURÐ OPNAST HÆGRI INN.

H5.

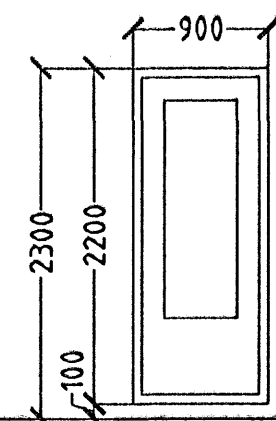

5. STK. STOFA.
HURÐ OPNAST VINSTRI ÚT.
1. STK. STOFA.
HURÐ OPNAST HÆGRI ÚT.

H6.

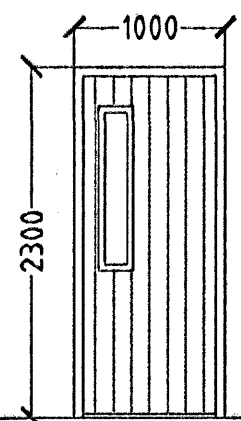

1. STK. STIGAHÚS.
HURÐ OPNAST HÆGRI ÚT.

**GLUGGAR OG HURÐIR 1. HÆÐ.
51 STK.**

GLUGGAR OG HURÐIR KJALLARI 4. STK.
GLUGGAR OG HURÐIR 1. HÆÐ 51. STK.
GLUGGAR OG HURÐIR 2. HÆÐ 49. STK.
GLUGGAR OG HURÐIR 3. HÆÐ 49. STK.
GLUGGAR OG HURÐIR 4. HÆÐ 42. STK.

HEILDARFJÖLDI GLUGGA OG HURÐA 202. STK.

ATH!
ÖLL MÁL ATHUGIST OG MÆLIST Á STAÐNUM
ÁÐUR EN SMÍÐI HEFST.



ESKIVELLIR 3 HAFNARFIRÐI.

Sigurður Þorvarðarson byggingafræðingur bfí.
Teiknistofan Strandgötu 11 220 Hafnarfirdi.
Sími: 5651510. Netfang: teiknistofan@simnet.is
STH. teiknistofan ehf. kt. 510298-2769. Kf. adalhönnuðar: 141250-4189.

| | |
|--------------------|-------------------------------|
| Skýringar: | Séruppráttur. |
| Teikning: | Gluggar og hurðir 1. hæð. |
| Mælikvæði: | 1:50. |
| Undirskrift: | <i>[Signature]</i> |
| Blad nr: 12 af 13. | Dagsetning: 08 nóvember 2004. |
| Breytt: | |