


LOFTUN ÞAKRÝMIS
Ø40mm PLASTRÖR
2.STK. MILLI SPERRA
RÖRINU SKAL LOKAÐ
MEÐ FLUGNANETI

LOFTUN ÞAKRÝMIS
Ø40mm PLASTRÖR
2.STK. MILLI SPERRA
RÖRINU SKAL LOKAÐ
MEÐ FLUGNANETI

50x225 BOLTUÐ Á VEGG
MEÐ 12mm MÚRBOLTUM C/C700
MILLI TIMBURS OG STEYPU
KOMI TJÖRUPAPPI

50x225 BOLTUÐ Á VEGG
MEÐ 12mm MÚRBOLTUM C/C700
MILLI TIMBURS OG STEYPU
KOMI TJÖRUPAPPI

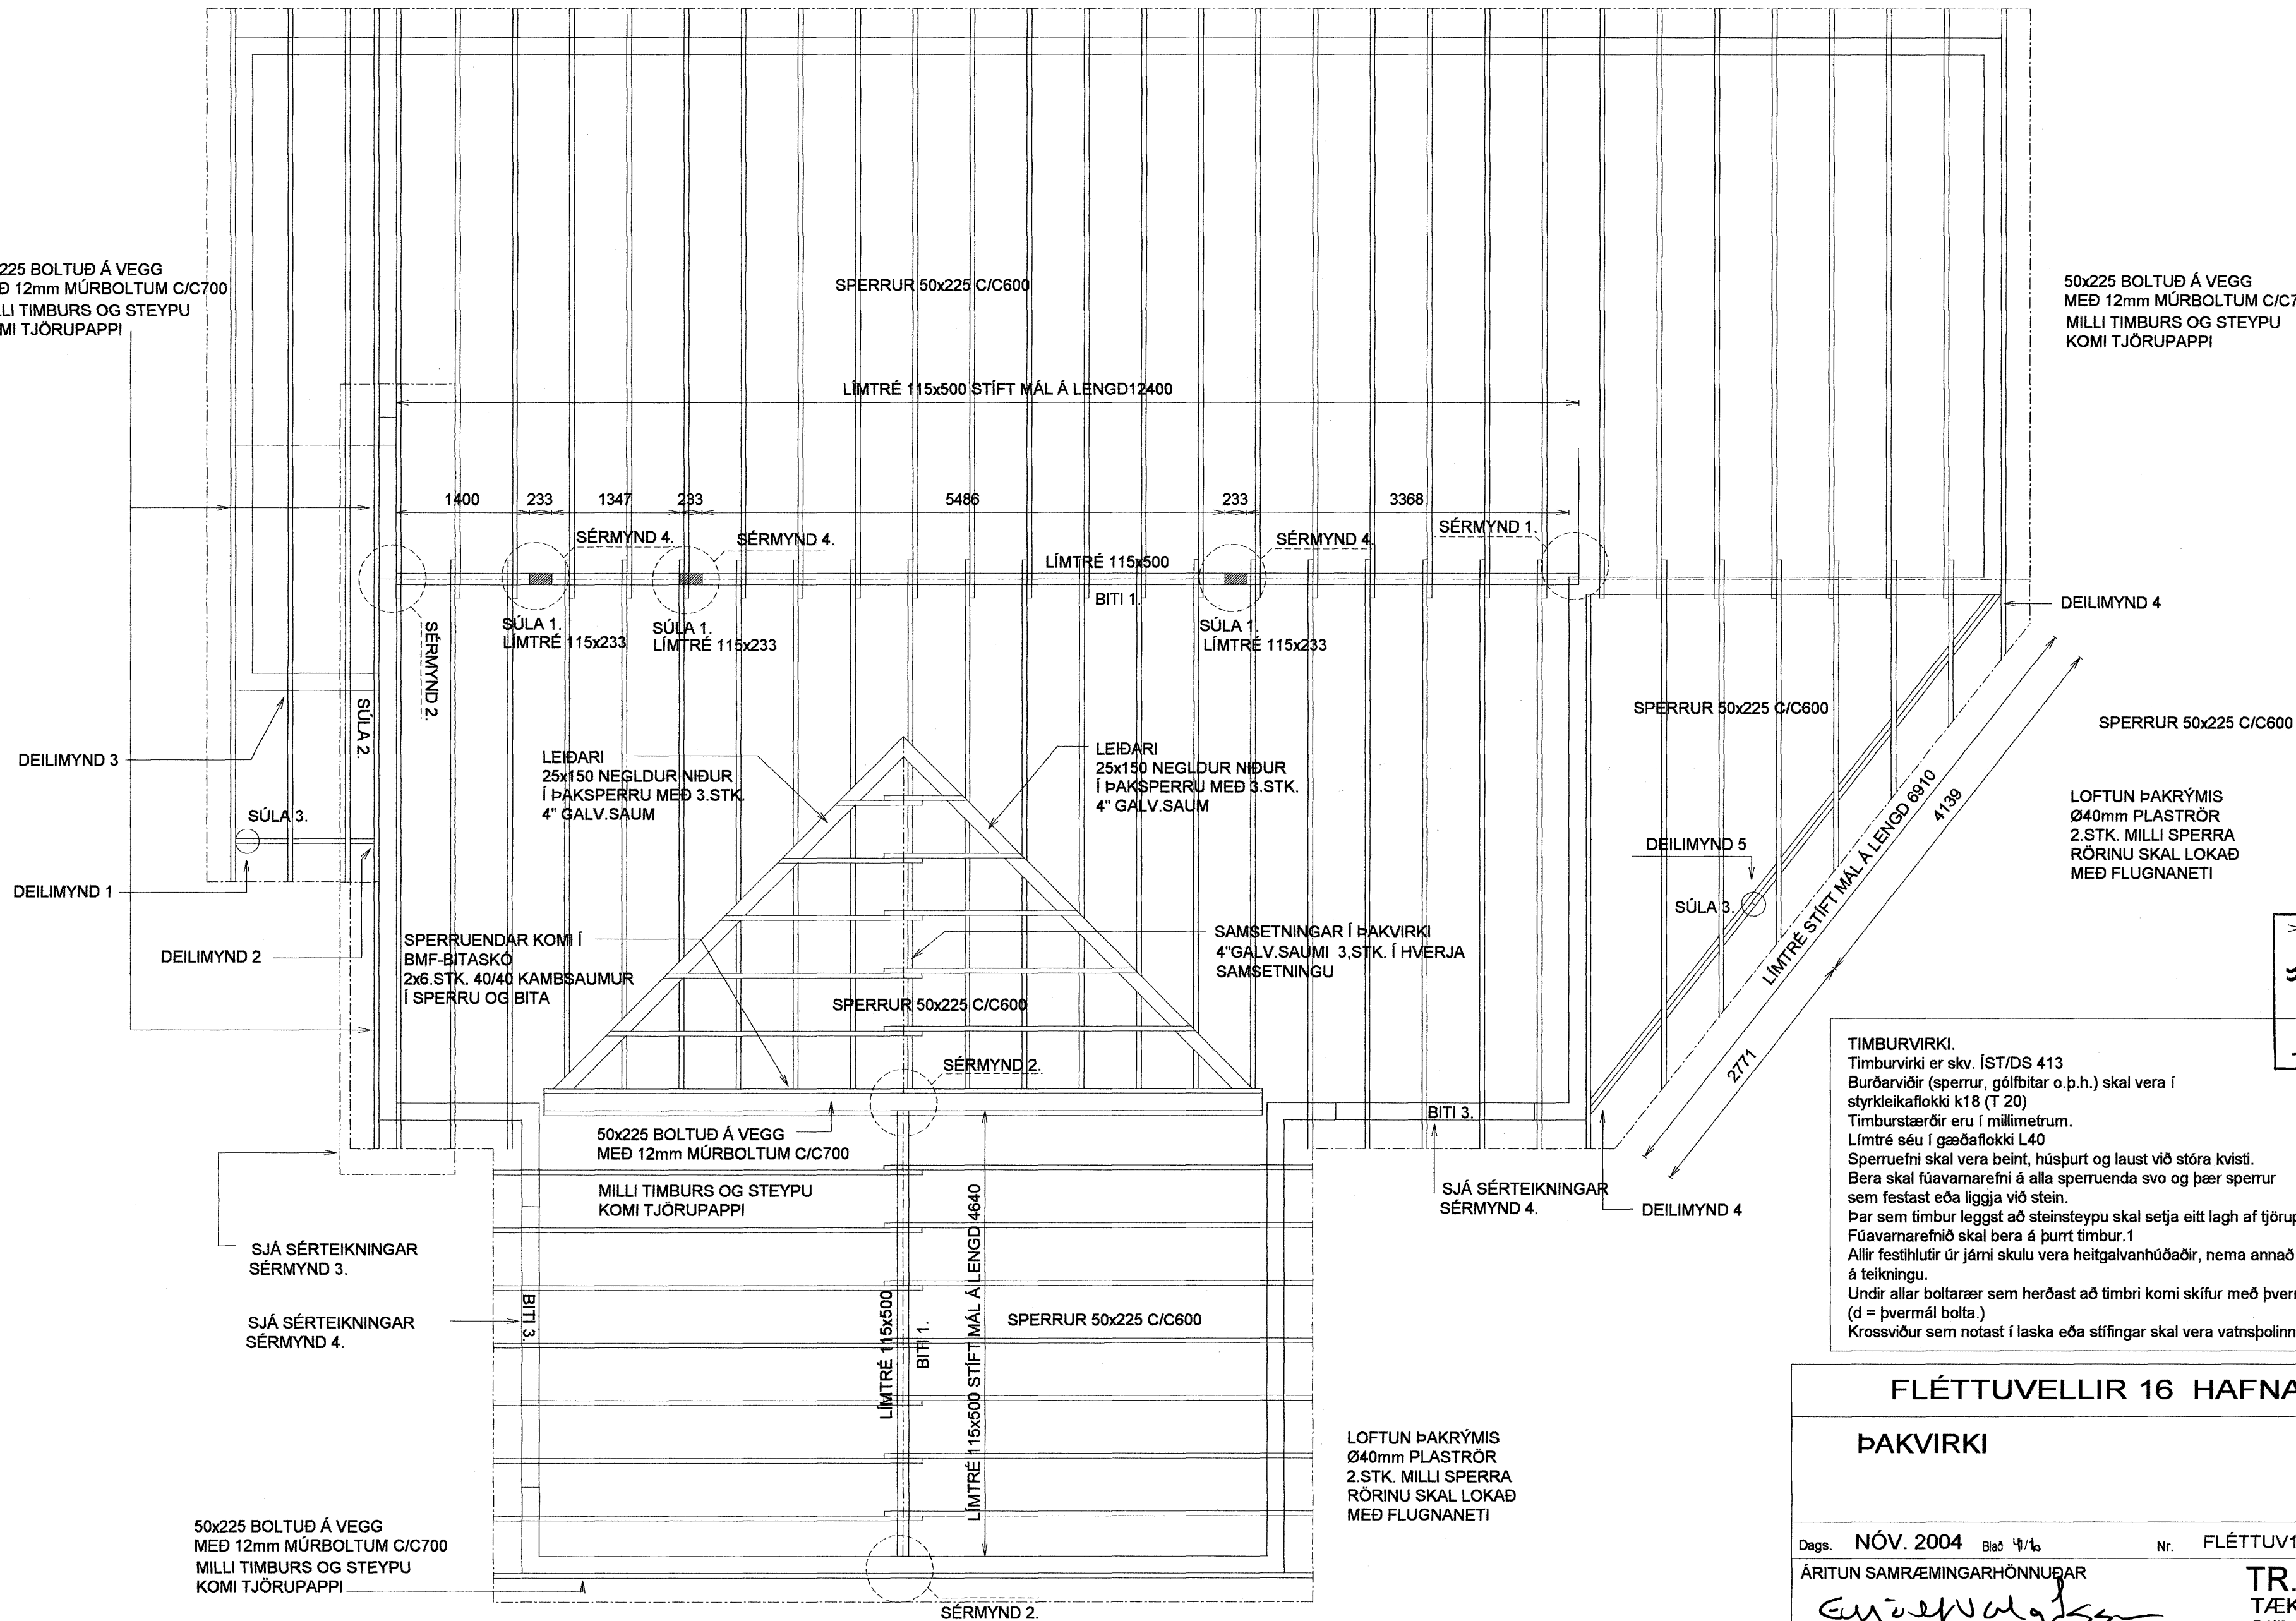

SPERRUENDAR KOMI Í
BMF-BITASKO
2x6 STK. 40/40 KAMBSAUMUR
Í SPERRU OG BITA

SAMSETNINGAR Í ÞAKVIRKI
4"GALV.SAUMI 3,STK. Í HVERJA
SAMSETNINGU

TIMBURVIRKI.
Timburvirki er skv. ÍST/DS 413
Burðarvirðir (sperrur, gólfbitar o.p.h.) skal vera í
styrkleikaflokki k18 (T 20)
Timburstærðir eru í millimetrum.
Límré séu í gæðaflokki L40
Sperruefni skal vera beint, húsþurt og laust við stóra kvisti.
Bera skal fúavarnarefni á alla sperruenda svo og þær sperrur
sem festast eða liggja við stein.
Þar sem timbur leggast að steinsteypu skal setja eitt lag af tjörupappa á milli.
Fúavarnarefnið skal bera á þurr timbur.1
Allir festihlutir úr járn skulu vera heitgalvanhúðaðir, nema annað sé tekið fram
á teikningu.
Undir allar boltarær sem herðast að tímri komi skífur með þvermál 3 x d og þykkt 0,3 x d
(d = þvermál bolta.)
Krossvirður sem notast í laska eða stífingar skal vera vatnspólinn og minnst 5-laga.

Byggingafultrúi Hafnarfjarðar
Afareitt bann
22.08.2005

FLÉTTUVELLIR 16 HAFNARFIRÐI

ÞAKVIRKI	Mkv. 1:50
	Hannað E.V.
	Teiknað E.V.
Dags. NÓV. 2004 Blað 4/6	Nr. FLÉTTUV16UV
ÁRITUN SAMRÆMINGARHÖNNUÐAR <i>Eyjólfur Valgarðsson</i> Eyjólfur Valgarðsson Kt:280857-4169	Yfirfarið <i>ES</i>
TR.aust s/f TÆKNIFRÆÐINGARNIR Eyjólfur Valgarðsson Kt:280857-4169 Sigurður Grétarsson Sími: 471-2257	

LOFTUN ÞAKRÝMIS
Ø40mm PLASTRÖR
2.STK. MILLI SPERRA
RÖRINU SKAL LOKAÐ
MEÐ FLUGNANETI

50x225 BOLTUÐ Á VEGG
MEÐ 12mm MÚRBOLTUM C/C700
MILLI TIMBURS OG STEYPU
KOMI TJÖRUPAPPI