



Gólfhitalagnir 1:50

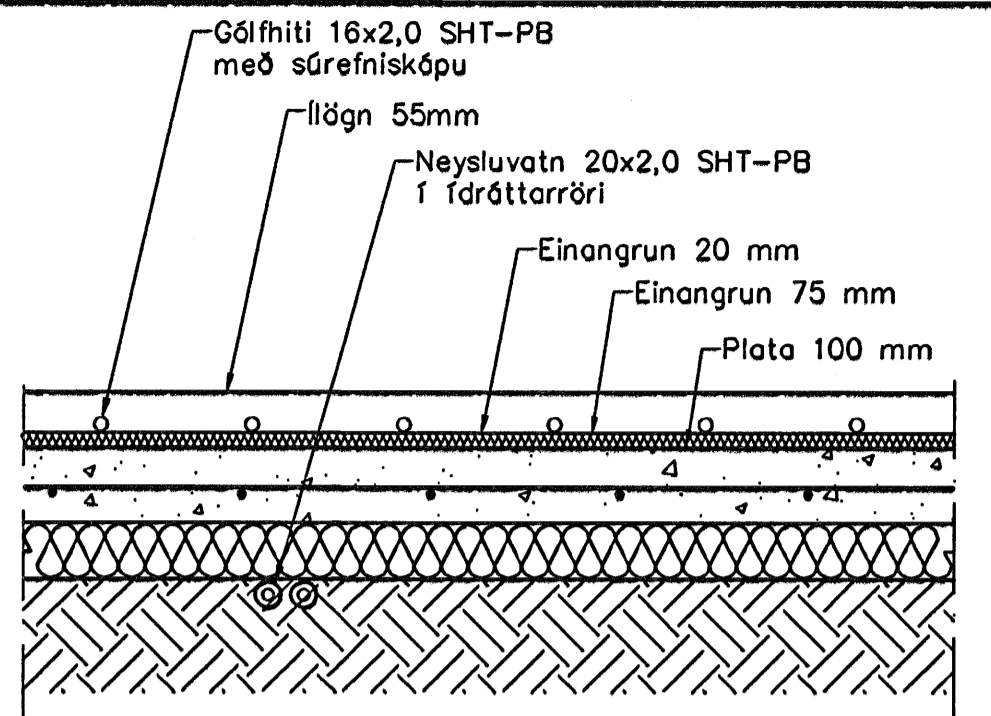

Hita- og vatnslagnir, Sníð í botnplötu, 1:10

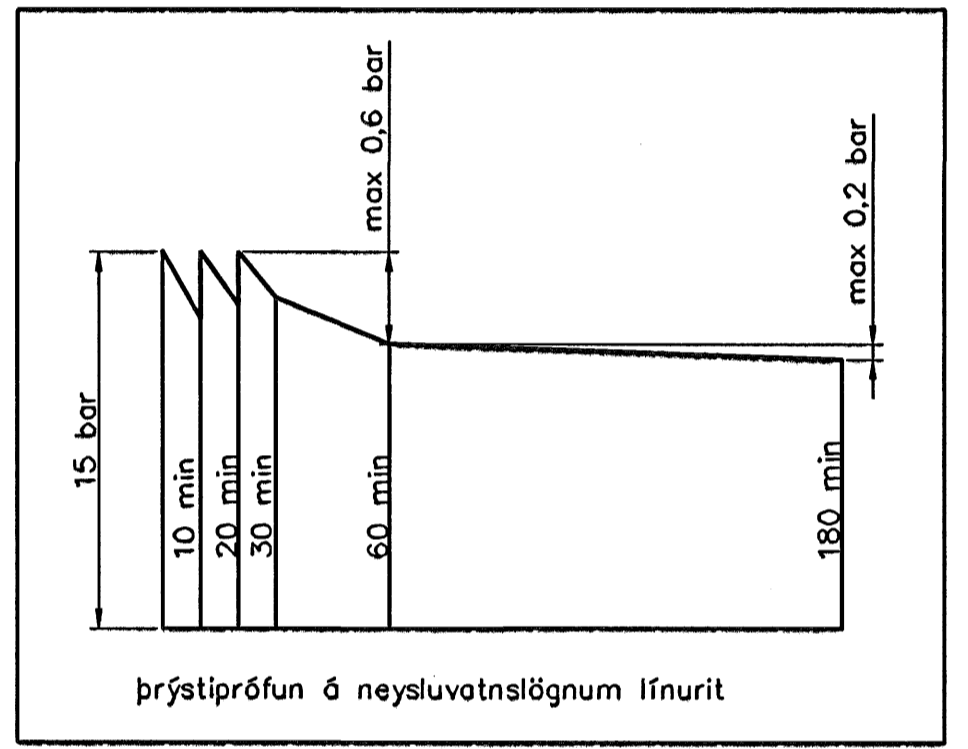

Þrýstiprófun á neysluvatnslögnum línurit

Hitalagnir, Skýringar

Gólfhitalagnir eru 16x2 Pex með súrefniskápu. Engöngu skal nota viðurkennt efni, og geta skal þess allir hlutir kerfisins séu frá sama framleiðanda. Festingar skal setja á lagnir með mest 1-1,5 metra millibili. Setja skal þrjár festingar við beygjur. Beygjuradíus skal ekki vera meiri en 5x þvermál pípu.

Þrýstiprófun á lögnum skiptist í tveir lotur. Fyrri lota er framkvæmd í 1 klst. og er Þrýstingurinn 9 bör þrýstifall má vera max 0,6 bör á seinni 30 min. Seinni lota er gerð framhaldi af fyrri lotu og tekur 2 klst. Þrýstifall má vera max 0,2 bör.

Byggingafulltrúi Hafnarfirðar
Afgreitt barn
22. DEK. 2005

Sigrún Ólaf 110753-4119

Útgáfa	Breyting	Dagsetning	Hannað
Sveinbjörn Hinriksson Byggingatæknifræðingur Kt. 160851-2529 Brekkugötu 8 Hafnarfirði Sími: 555-4008, 861-9851 Netfang: svennih@internet.is		Staður: Fléttuvellir 32 Hafnarfirði Skýring: Gólfhitalagnir	
Hannað / Teiknað	Kvarði	Dagsetning	Verkr. / Teikn.nr.
<i>Sveinbjörn</i>	1:50	21.12.09	32-05 / 2-03