



ESKIVELLIR 3 HAFNARFIRÐI VERKÞING EHF.

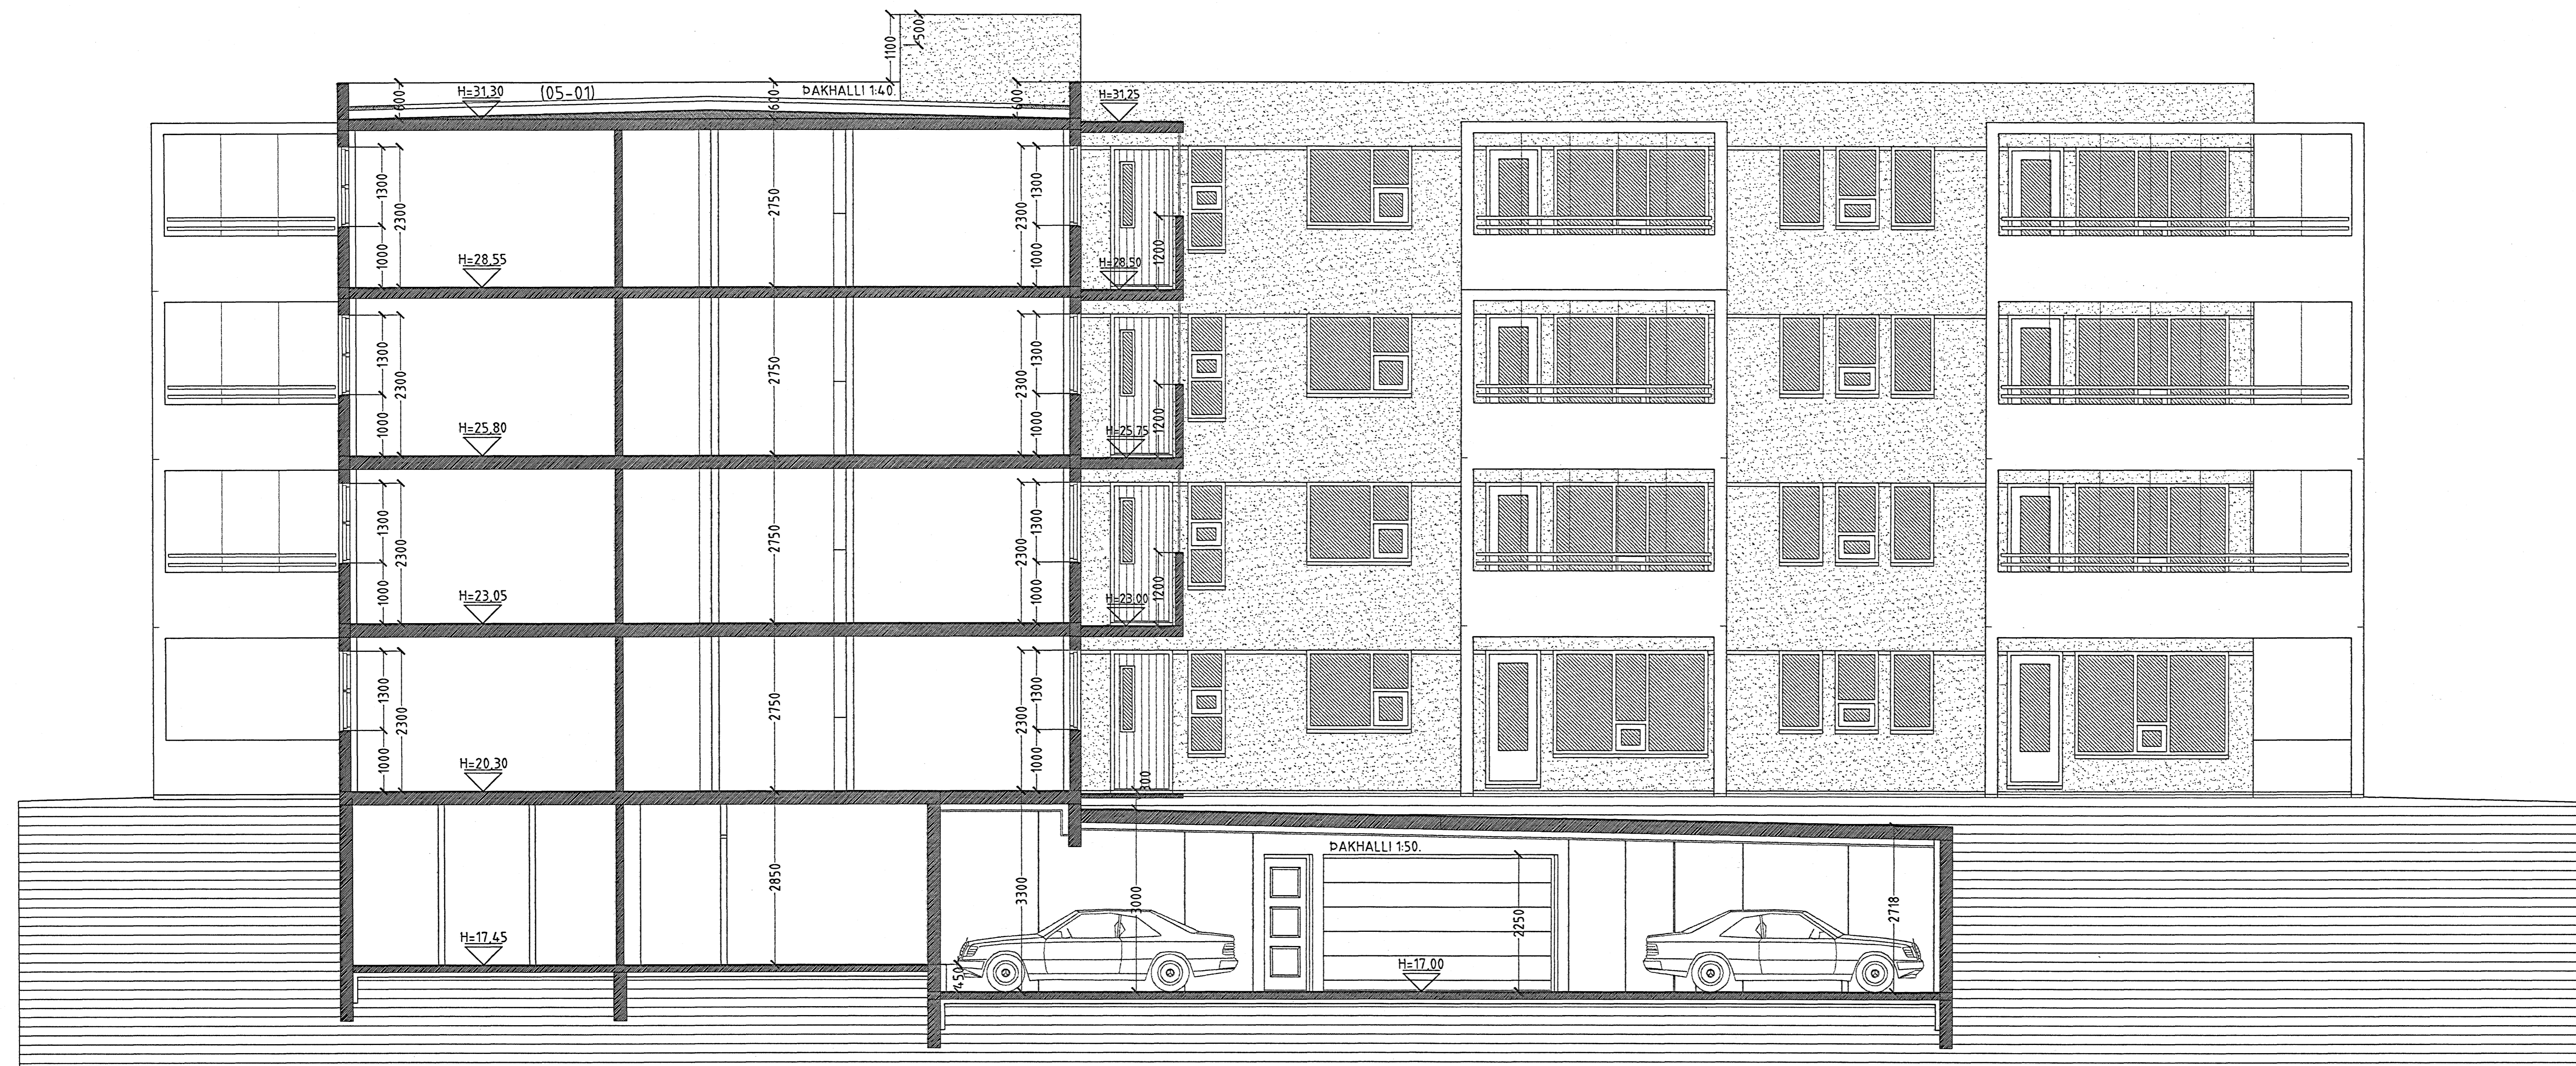

SNID B-B MKV. 1:50.

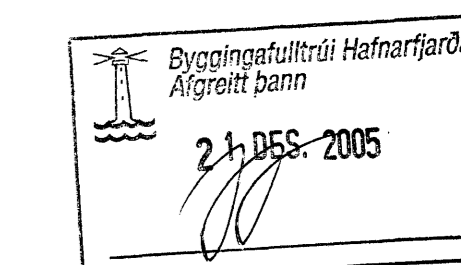

ESKIVELLIR 3 HAFNARFIRÐI.

Sigurður Þorvarðarson byggingafræðingur bfi.
Teiknistofan Strandgötu 11 220 Hafnarfirði.
Sími: 5651510. Netfang: teiknistofan@simnet.is
STH. teiknistofan ehf. kt. 510298-2769. Kt. aðalhönnuðar: 141250-4189.

Skýringar:	Séruppráttur.
Teikning:	Snið B-B.
Mælikvarði:	1: 50. Dagsetning: 22 nóvember 2004.
Undirskrift:	16-12-05 <i>[Signature]</i>
Blað nr:	5 af 13.
Breytt:	