



# ESKIVELLIR 3 HAFNARFIRÐI VERKÞING EHF.

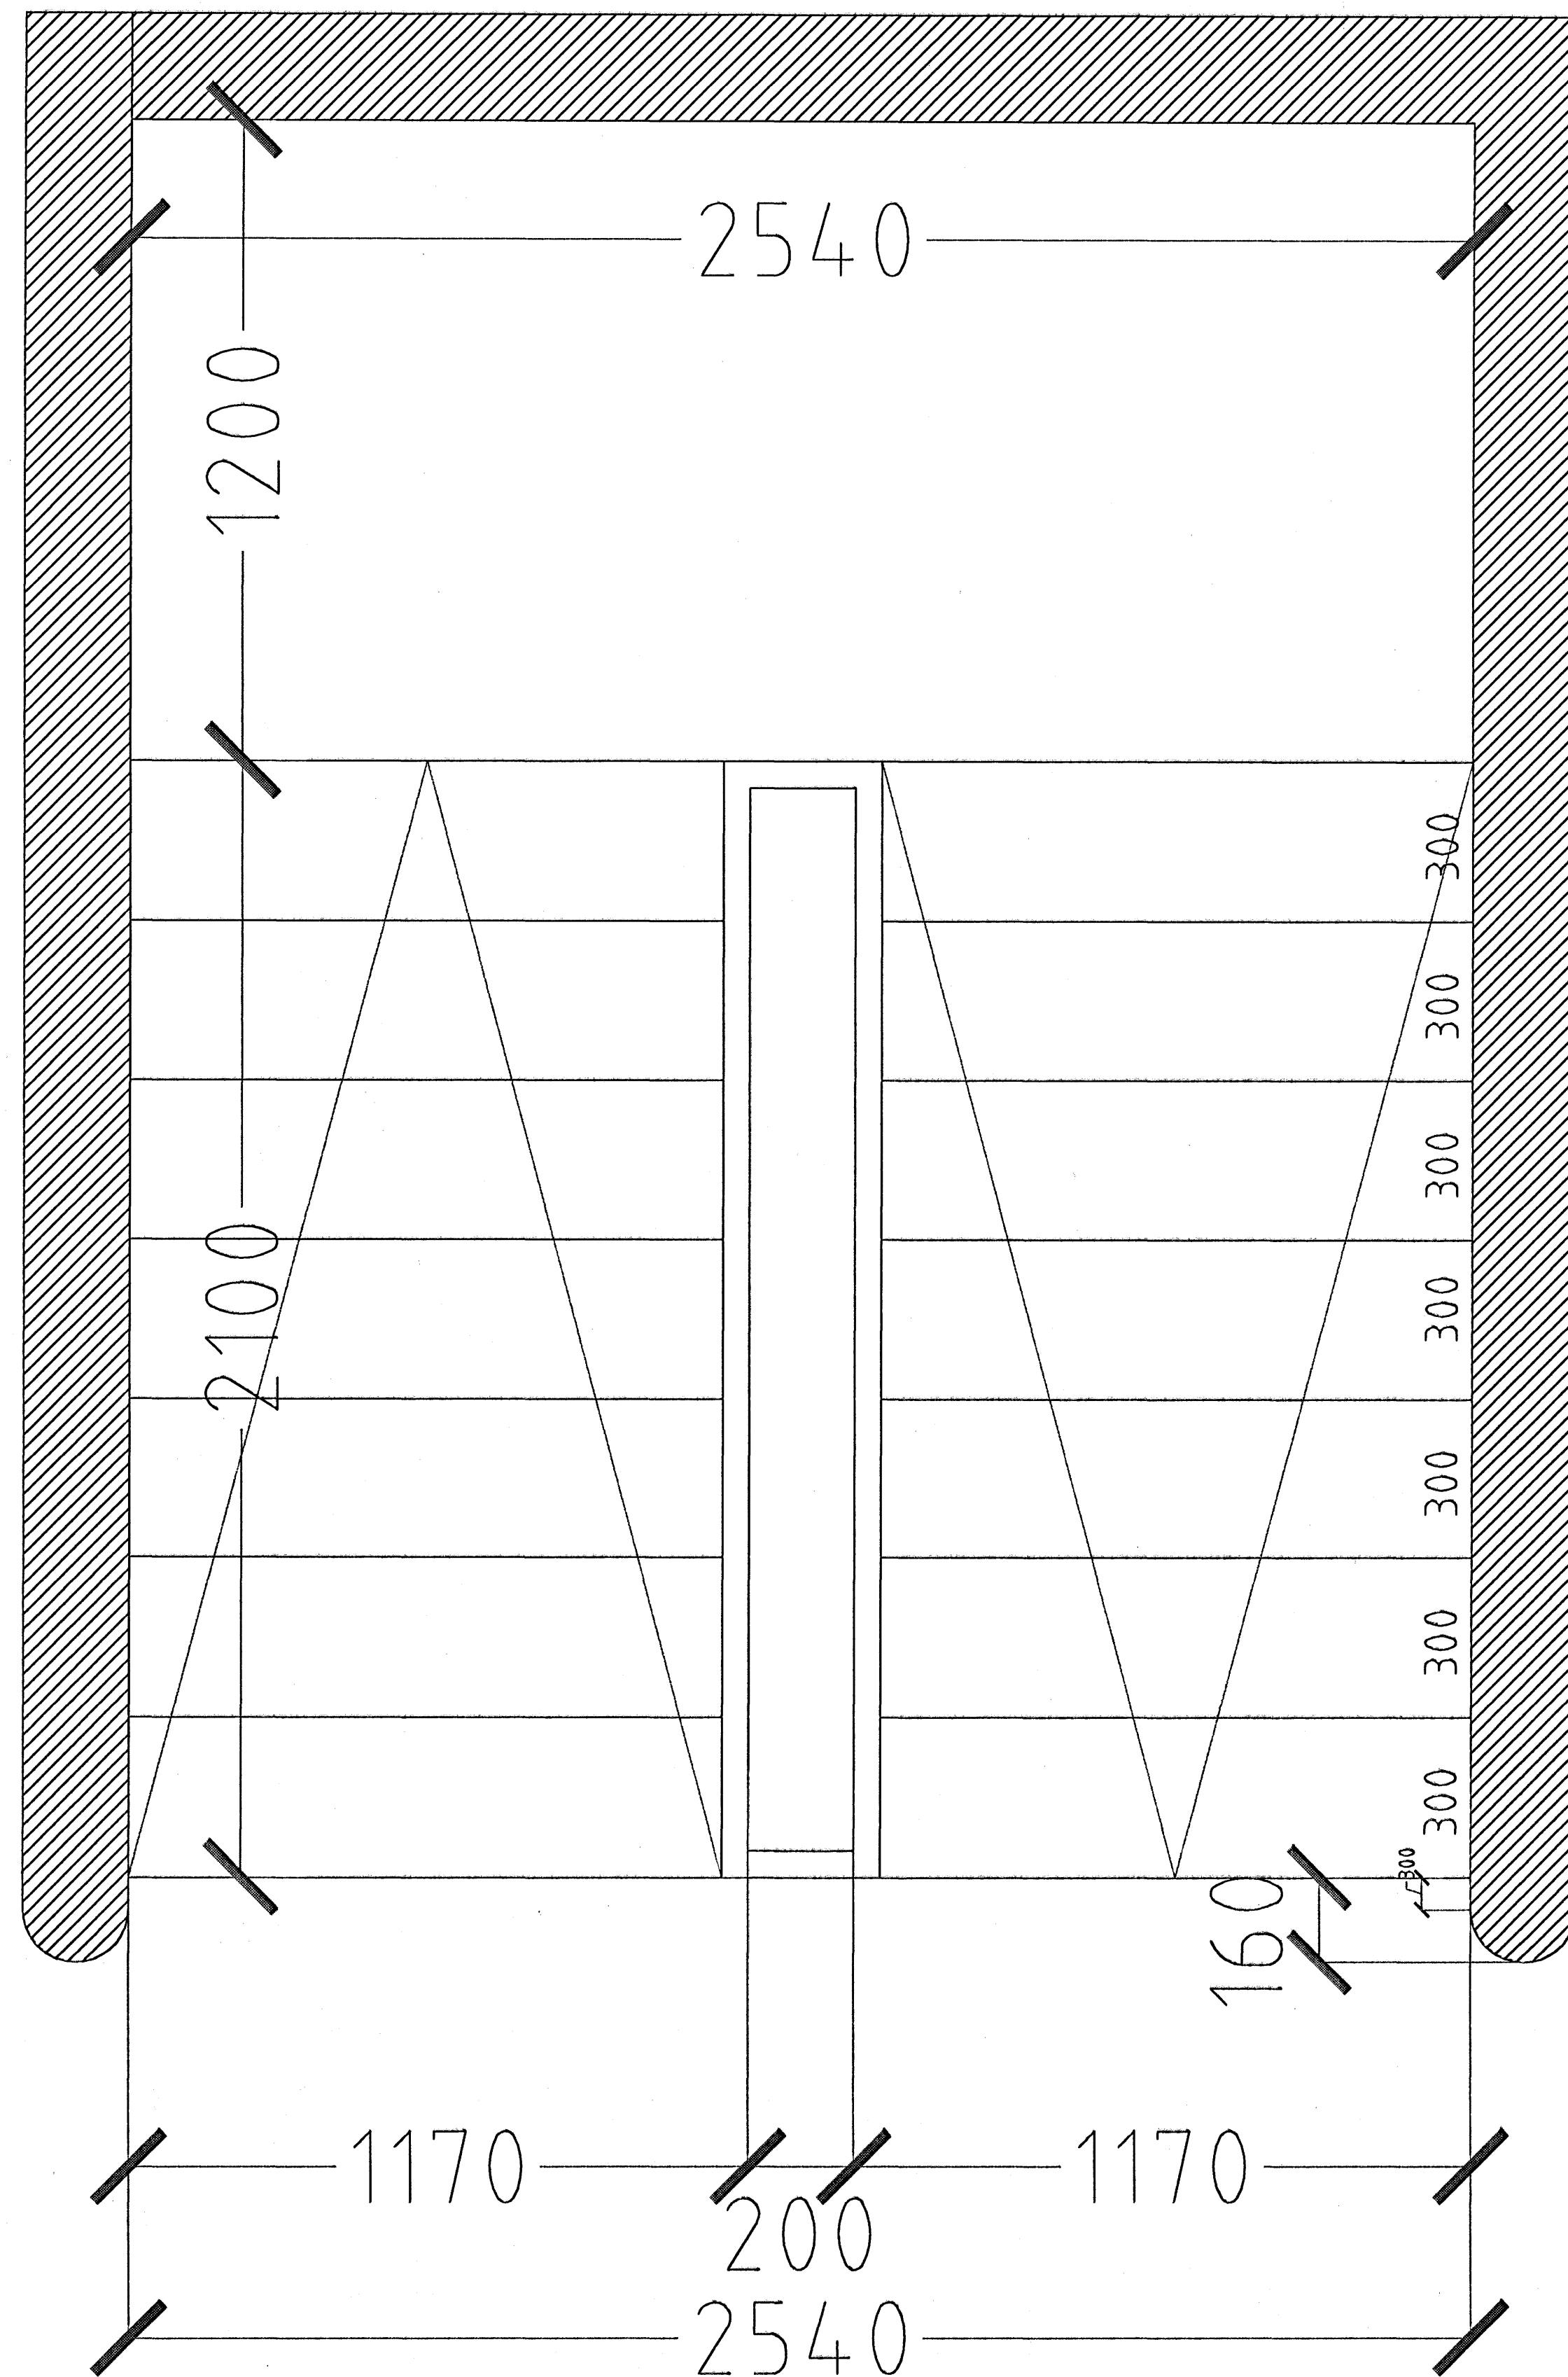


**GRUNNMYND STIGI MKV. 1:10.**

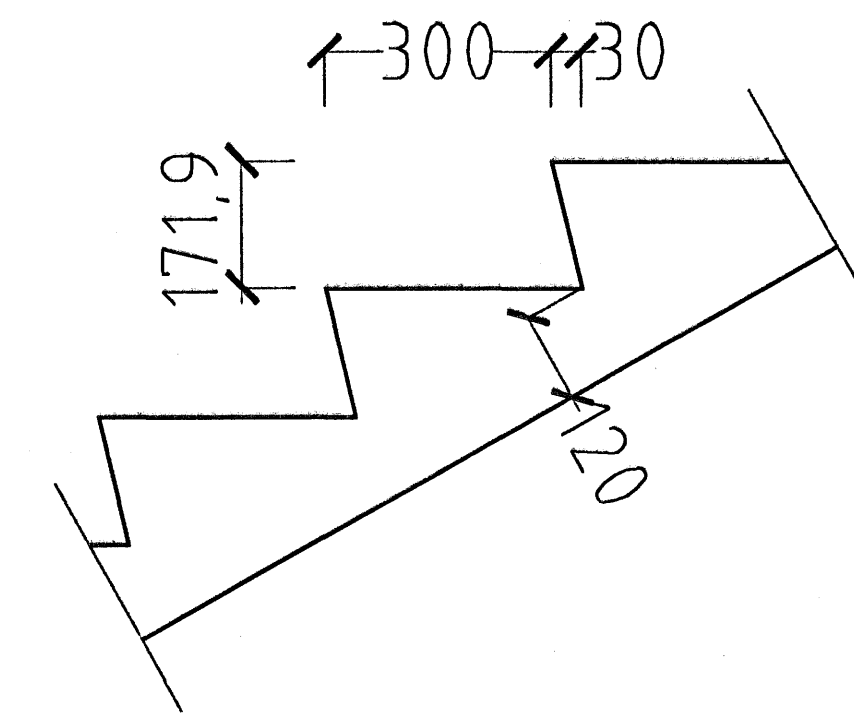

**SNID Í ÞREP MKV. 1:10.**

**1 - 2 & 3 HÆÐ.**

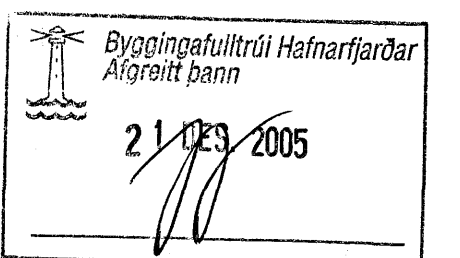

ESKIVELLIR 3 HAFNARFIRÐI.

Sigurður Þorvarðarson byggingafræðingur b.f.í.  
Teiknistofan Strandgötu 11 220 Hafnarfirði.  
Sími: 5651510. Netfang: teiknistofan@simnet.is  
STH. teiknistofan ehf. kt. 510298-2769. Kt. aðalhönnuðar: 141250-4189.

Skýringar:	Séruppdráttur.
Teikning:	Stigateikning 1 - 2 & 3 HÆÐ.
Mælikvarði:	1: 10. Dagsetning: 22 nóvember 2004.
Undirskrift:	16-12-05 <i>Sonh</i>
Blað nr:	9 af 13.
Breytt:	