
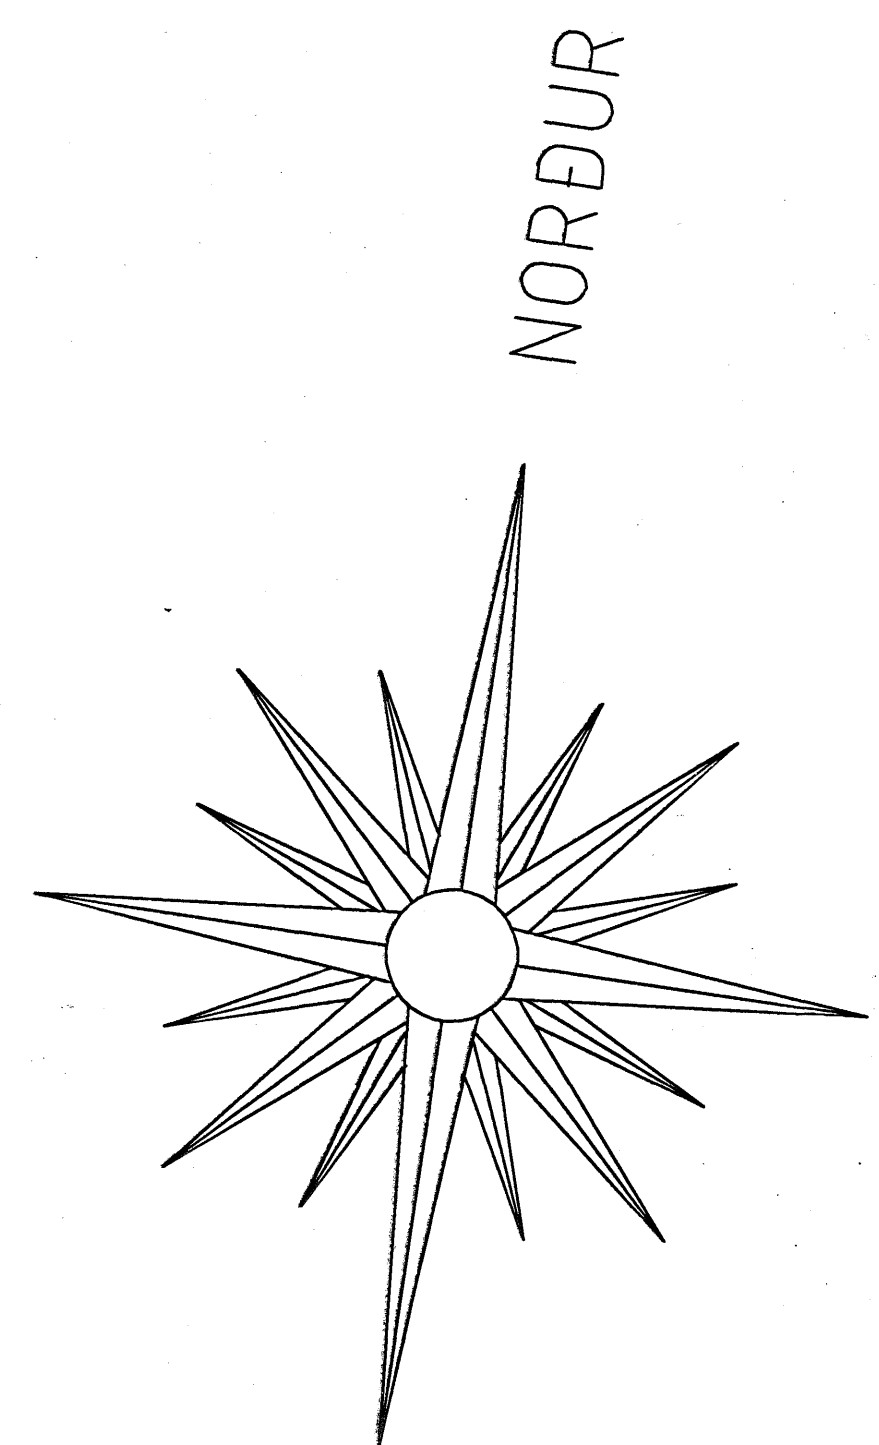


**ESKIVELLIR 3 HAFNARFIRÐI  
VERKÞING EHF.**

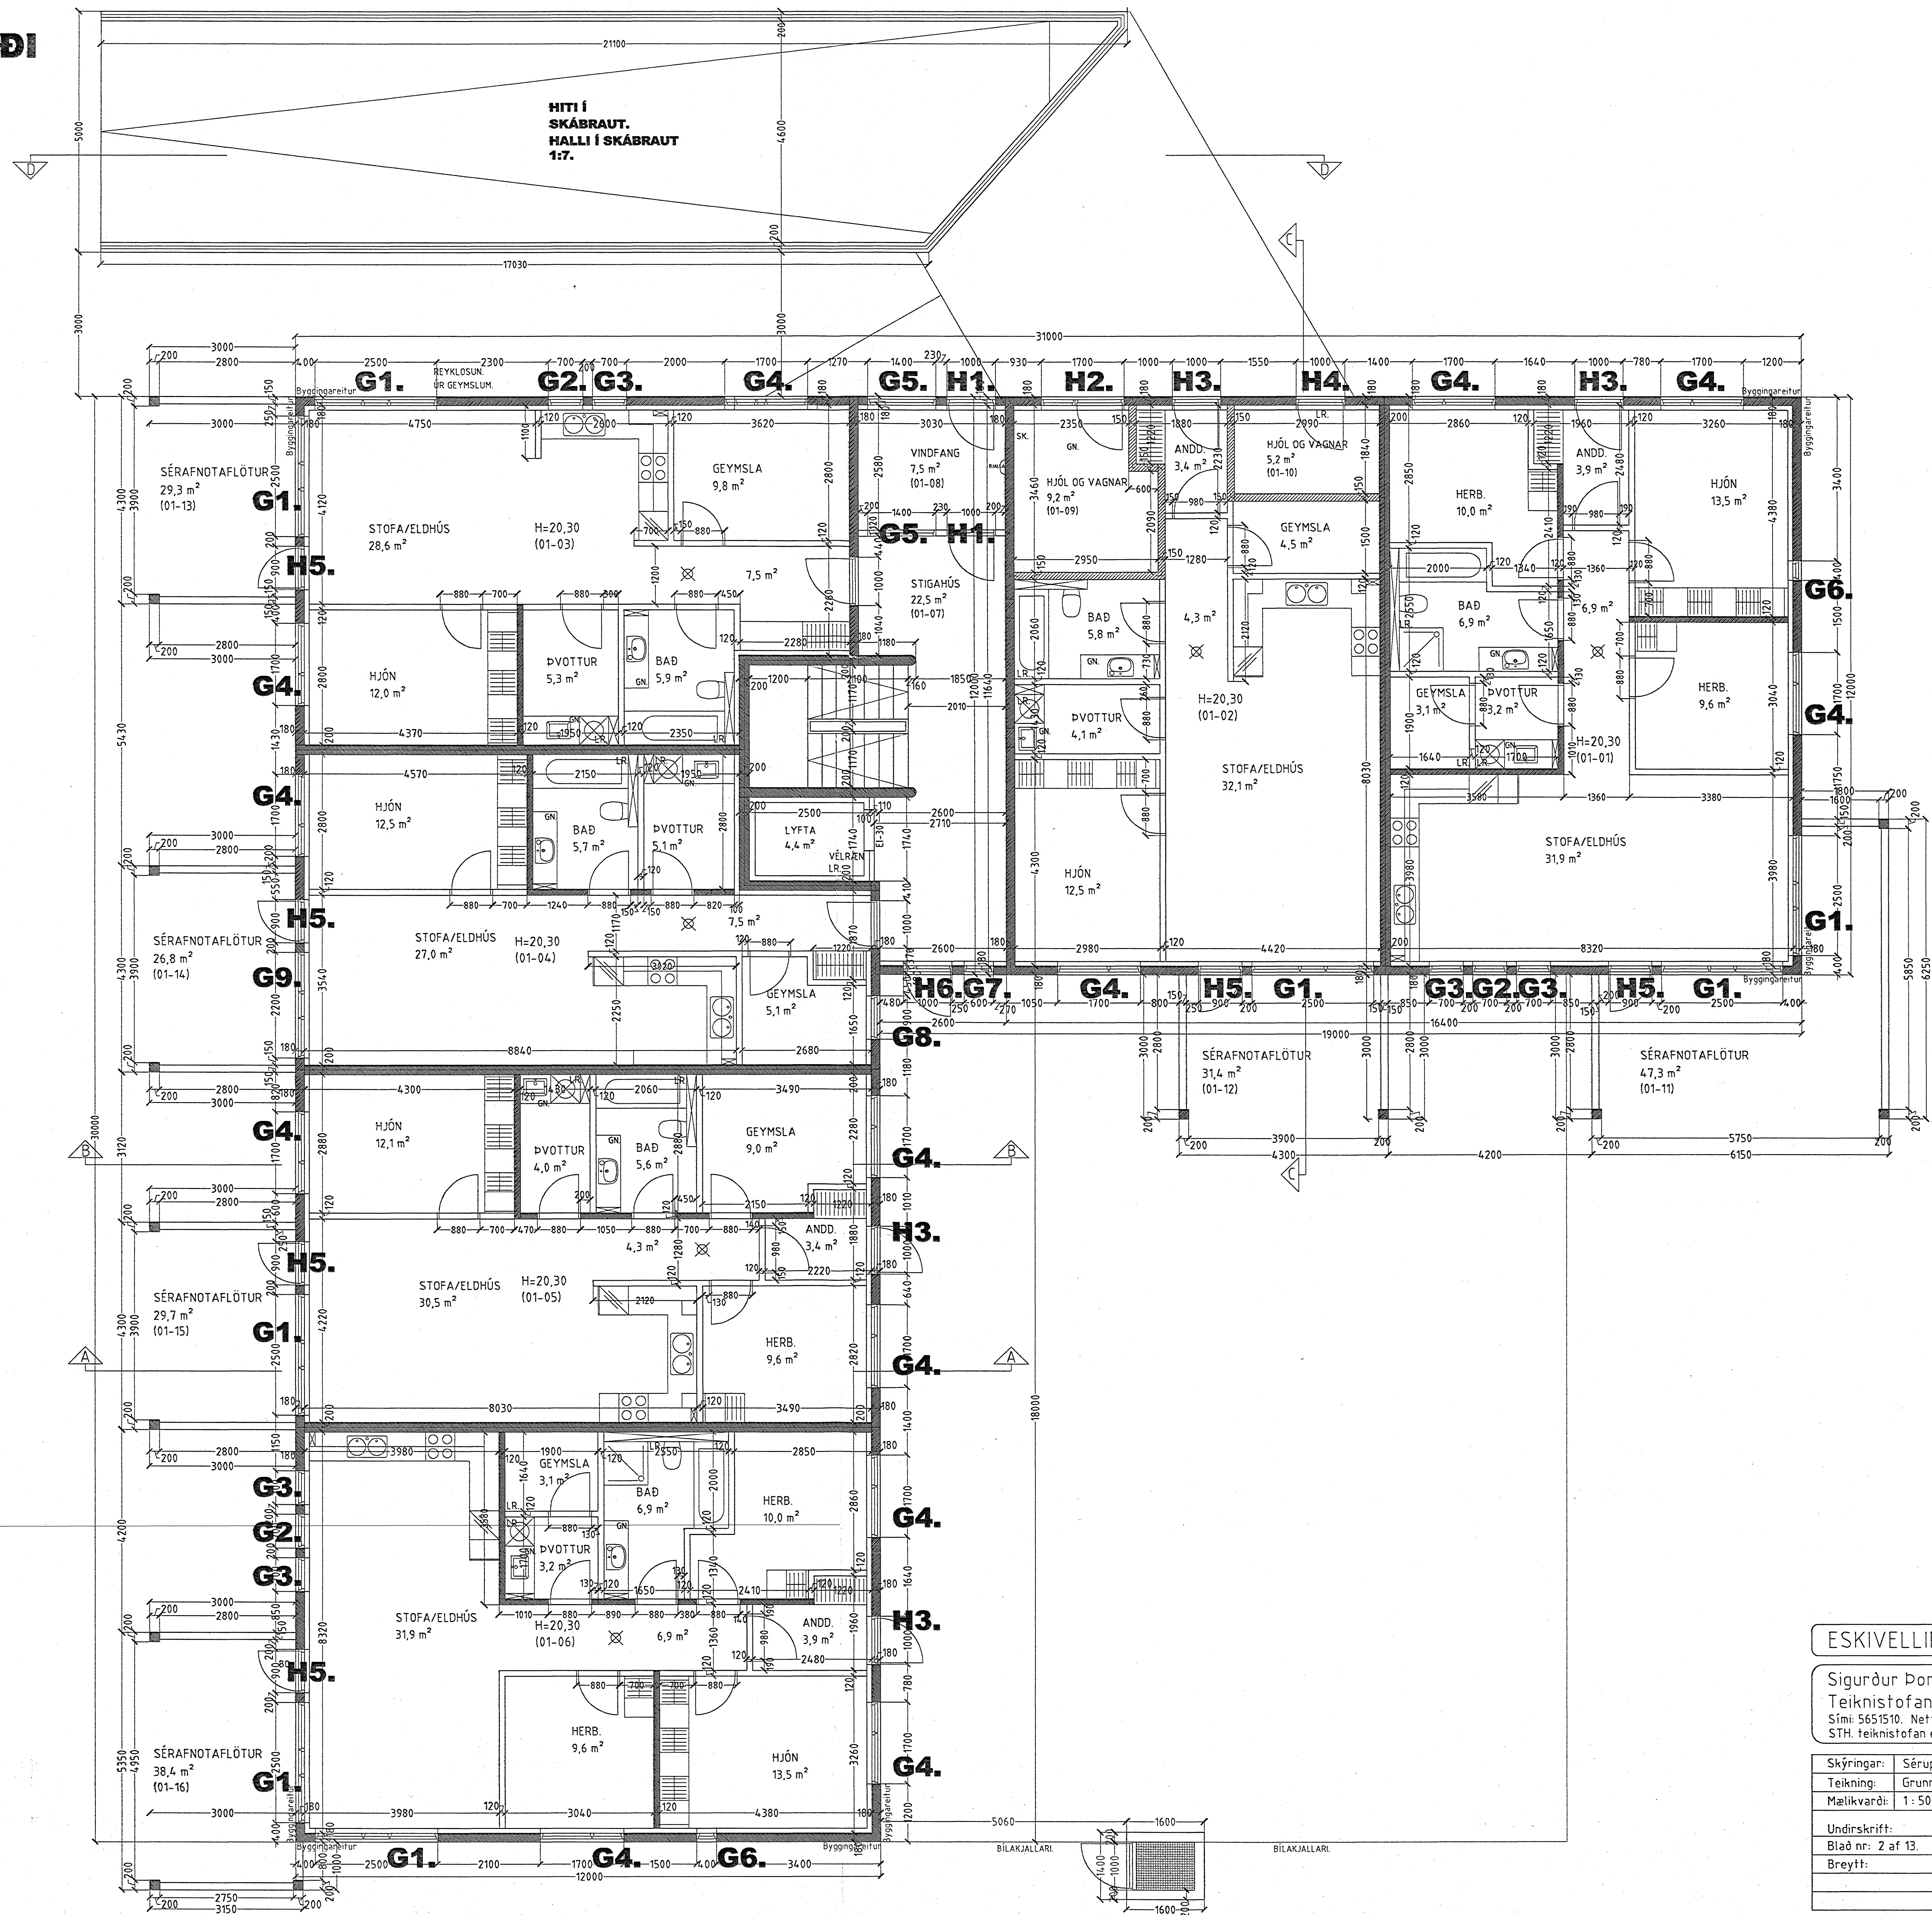

**GRUNNMYND 1. HÆÐ  
MKV. 1:50.**

Byggingafræðingur  
Alþrótt  
21.11.2004

**ESKIVELLIR 3 HAFNARFIRÐI.**

Sigurður Þorvarðarson byggingafræðingur bfl.  
Teiknistofan Strandgötu 11 220 Hafnarfirði.  
Sími: 5651510. Netfang: teiknistofan@sinnet.is  
STH. teiknistofan ehf. kt. 510298-2769. Kf. aðalhönnuðar: 141250-4189.

Skýringar:	Séruppráttur.
Teikning:	Grunnmynd 1. hæð.
Mælikvarði:	1:50. Dagsetning: 22 nóvember 2004.
Undirskrift:	16-12-05 smf
Blað nr:	2 af 13.
Breytt:	