
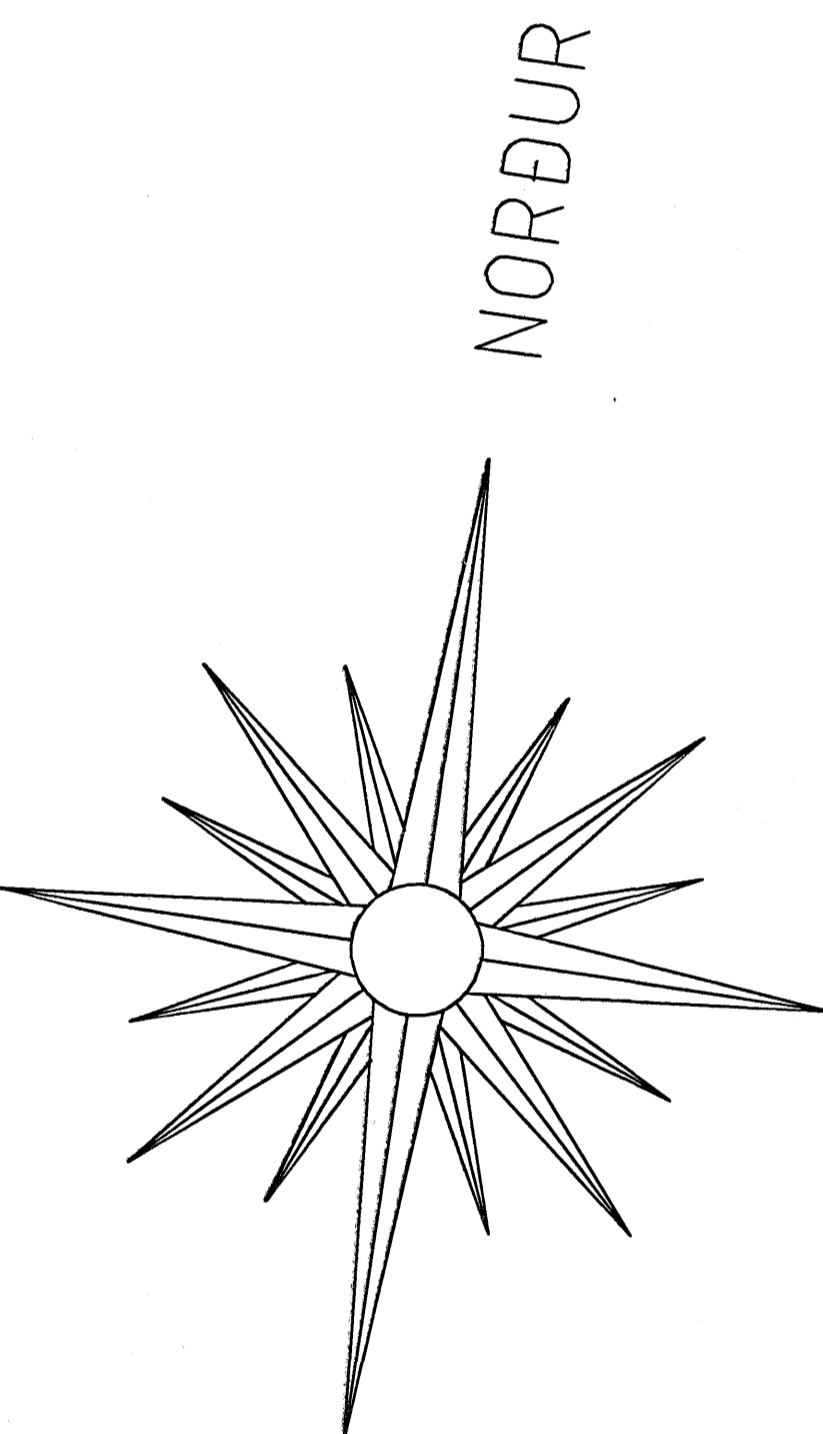


**ESKIVELLIR 3 HAFNARFIRÐI  
VERKÞING EHF.**

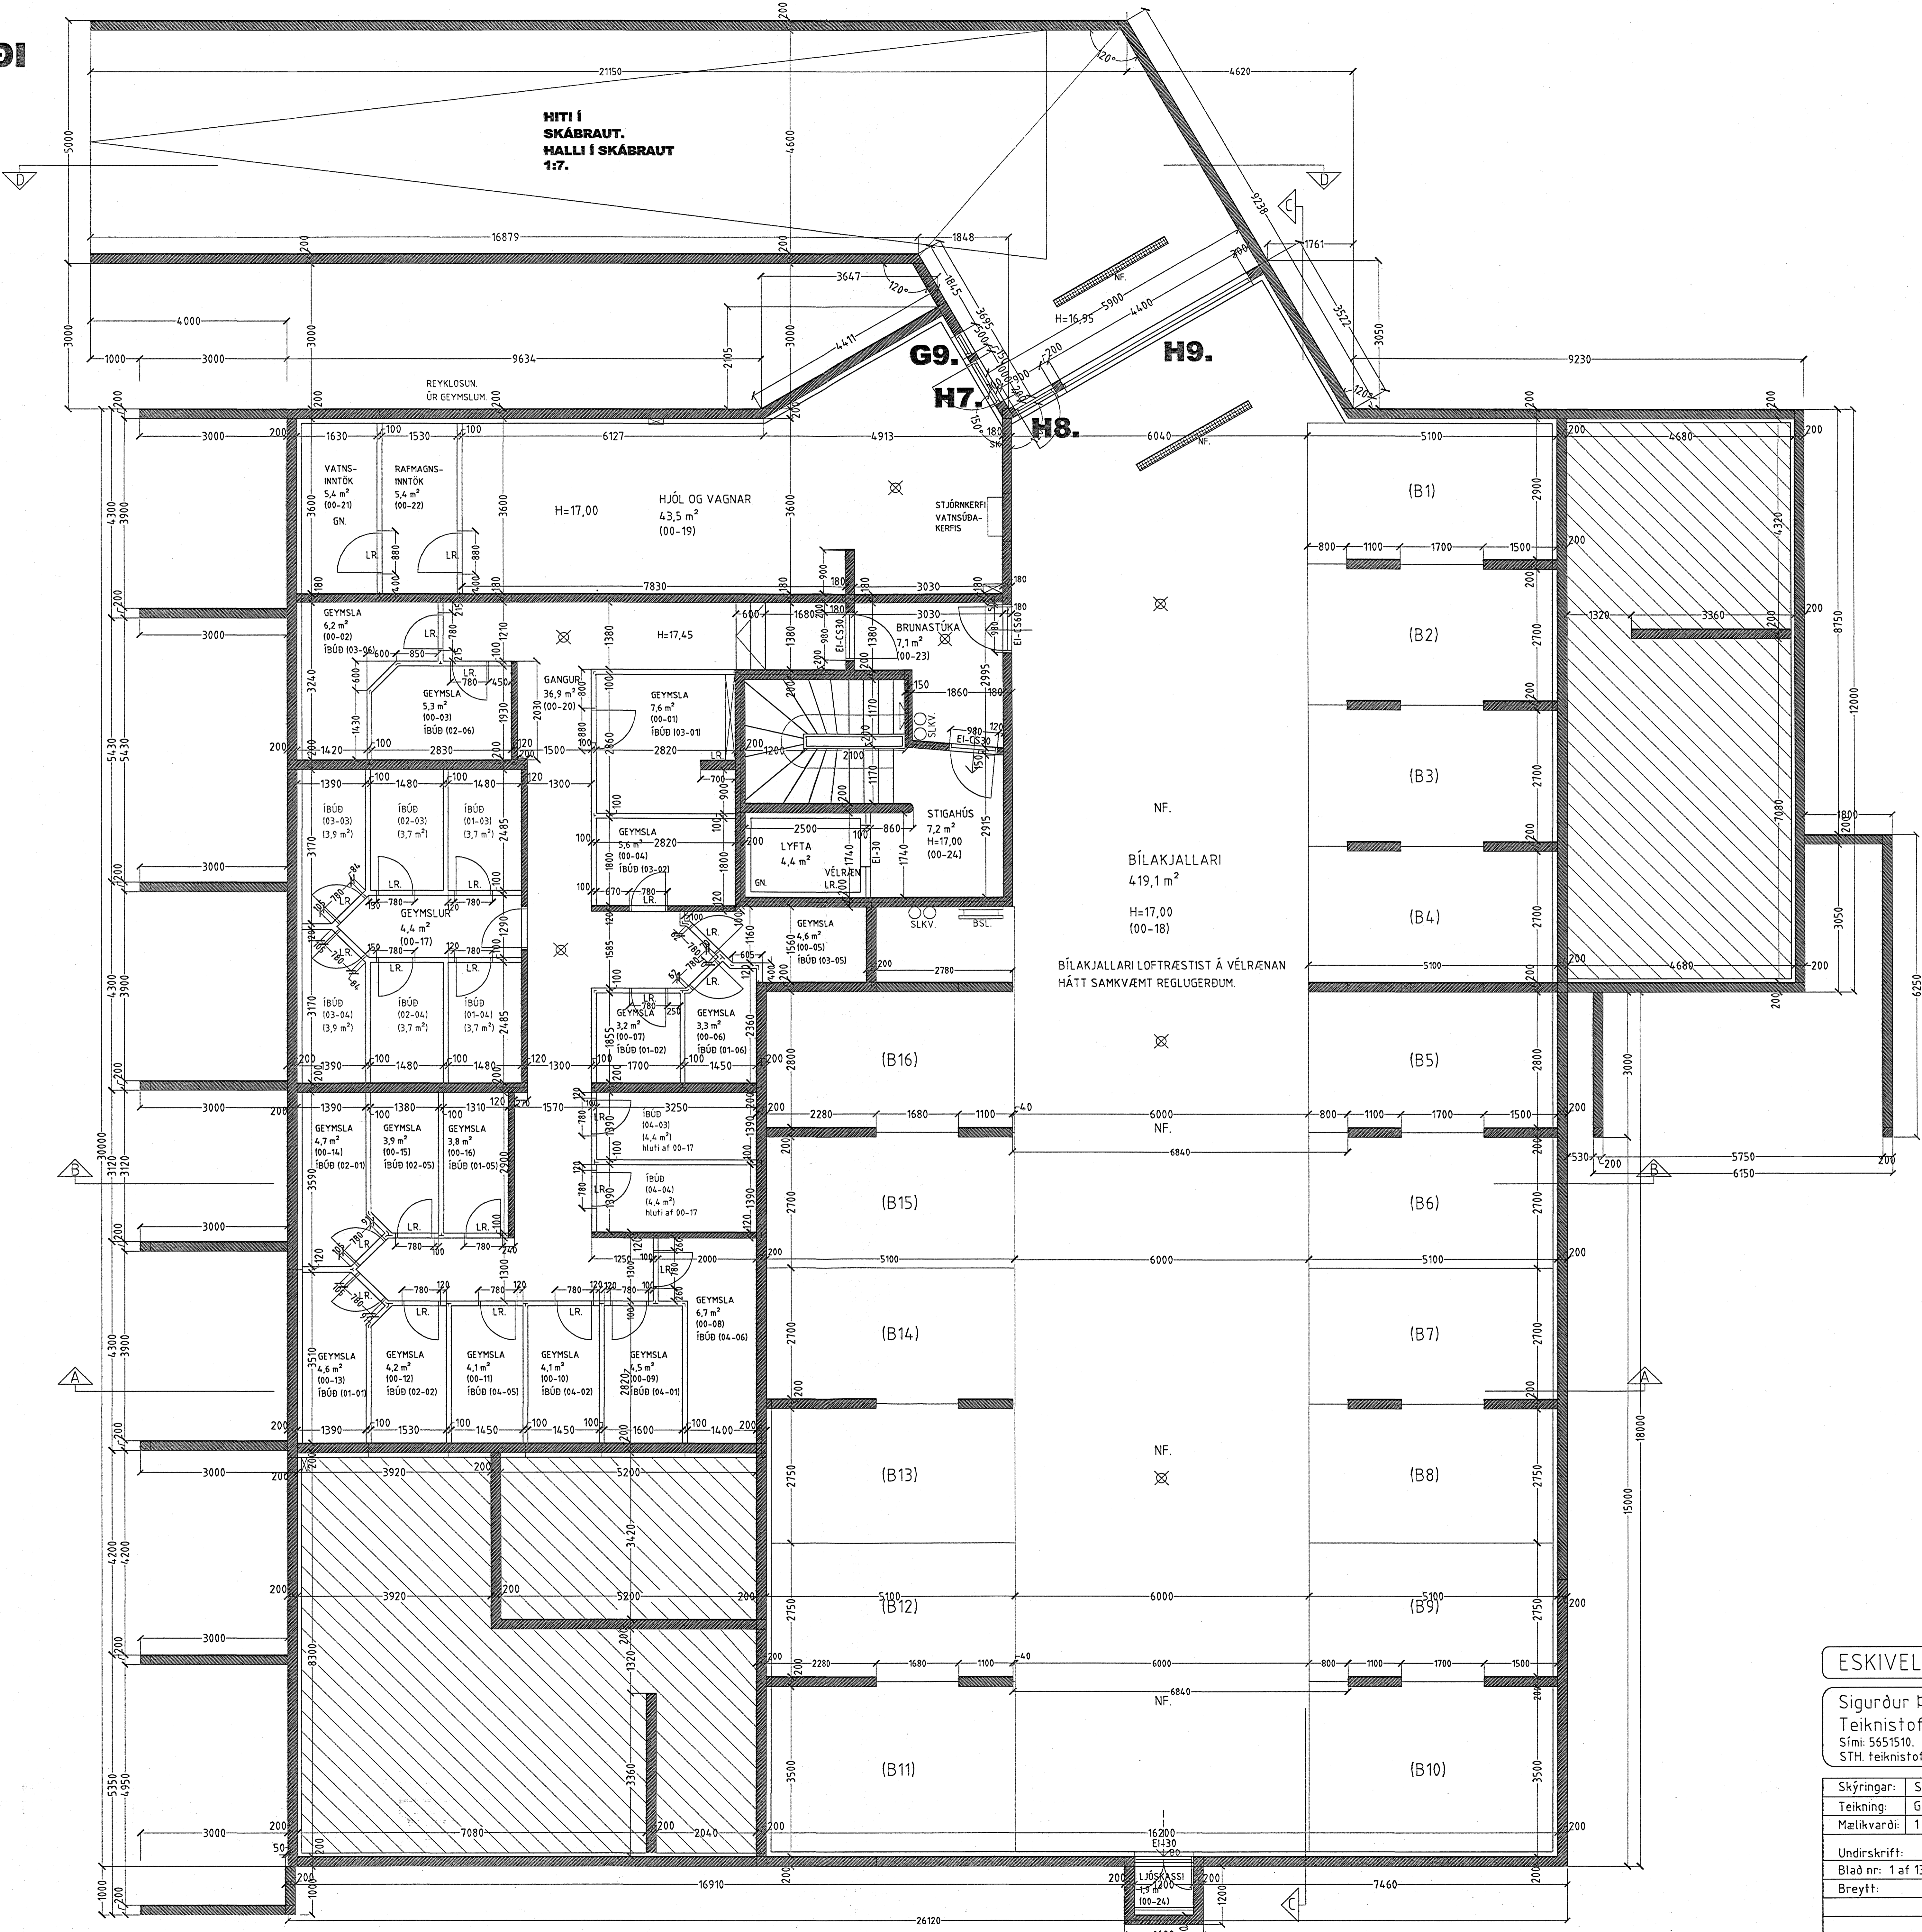

**GRUNNMYND KJALLARI  
MKV. 1:50.**

Bygginguáttíðni Hálfarþingur  
Alþingisbani  
21.05.2005

ESKIVELLIR 3 HAFNARFIRÐI.

Sigurður Þorvarðarson byggingafræðingur b.f.í.  
Teiknistofan Strandgötu 11 220 Hafnarfirði.  
Sími: 5651510. Netfang: teiknistofan@simnet.is  
STH. teiknistofan ehf. kt. 510298-2769. Kt. aðalhönnuðar: 141250-4189.

Skýringar:	Séruppráttur.
Teikning:	Grunnmynd kjallari.
Mælikvæði:	1:50. Dagsetning: 22 nóvember 2004.
Undirskrift:	16-12-05 Smp
Blað nr:	1 af 13.
Breytt:	