
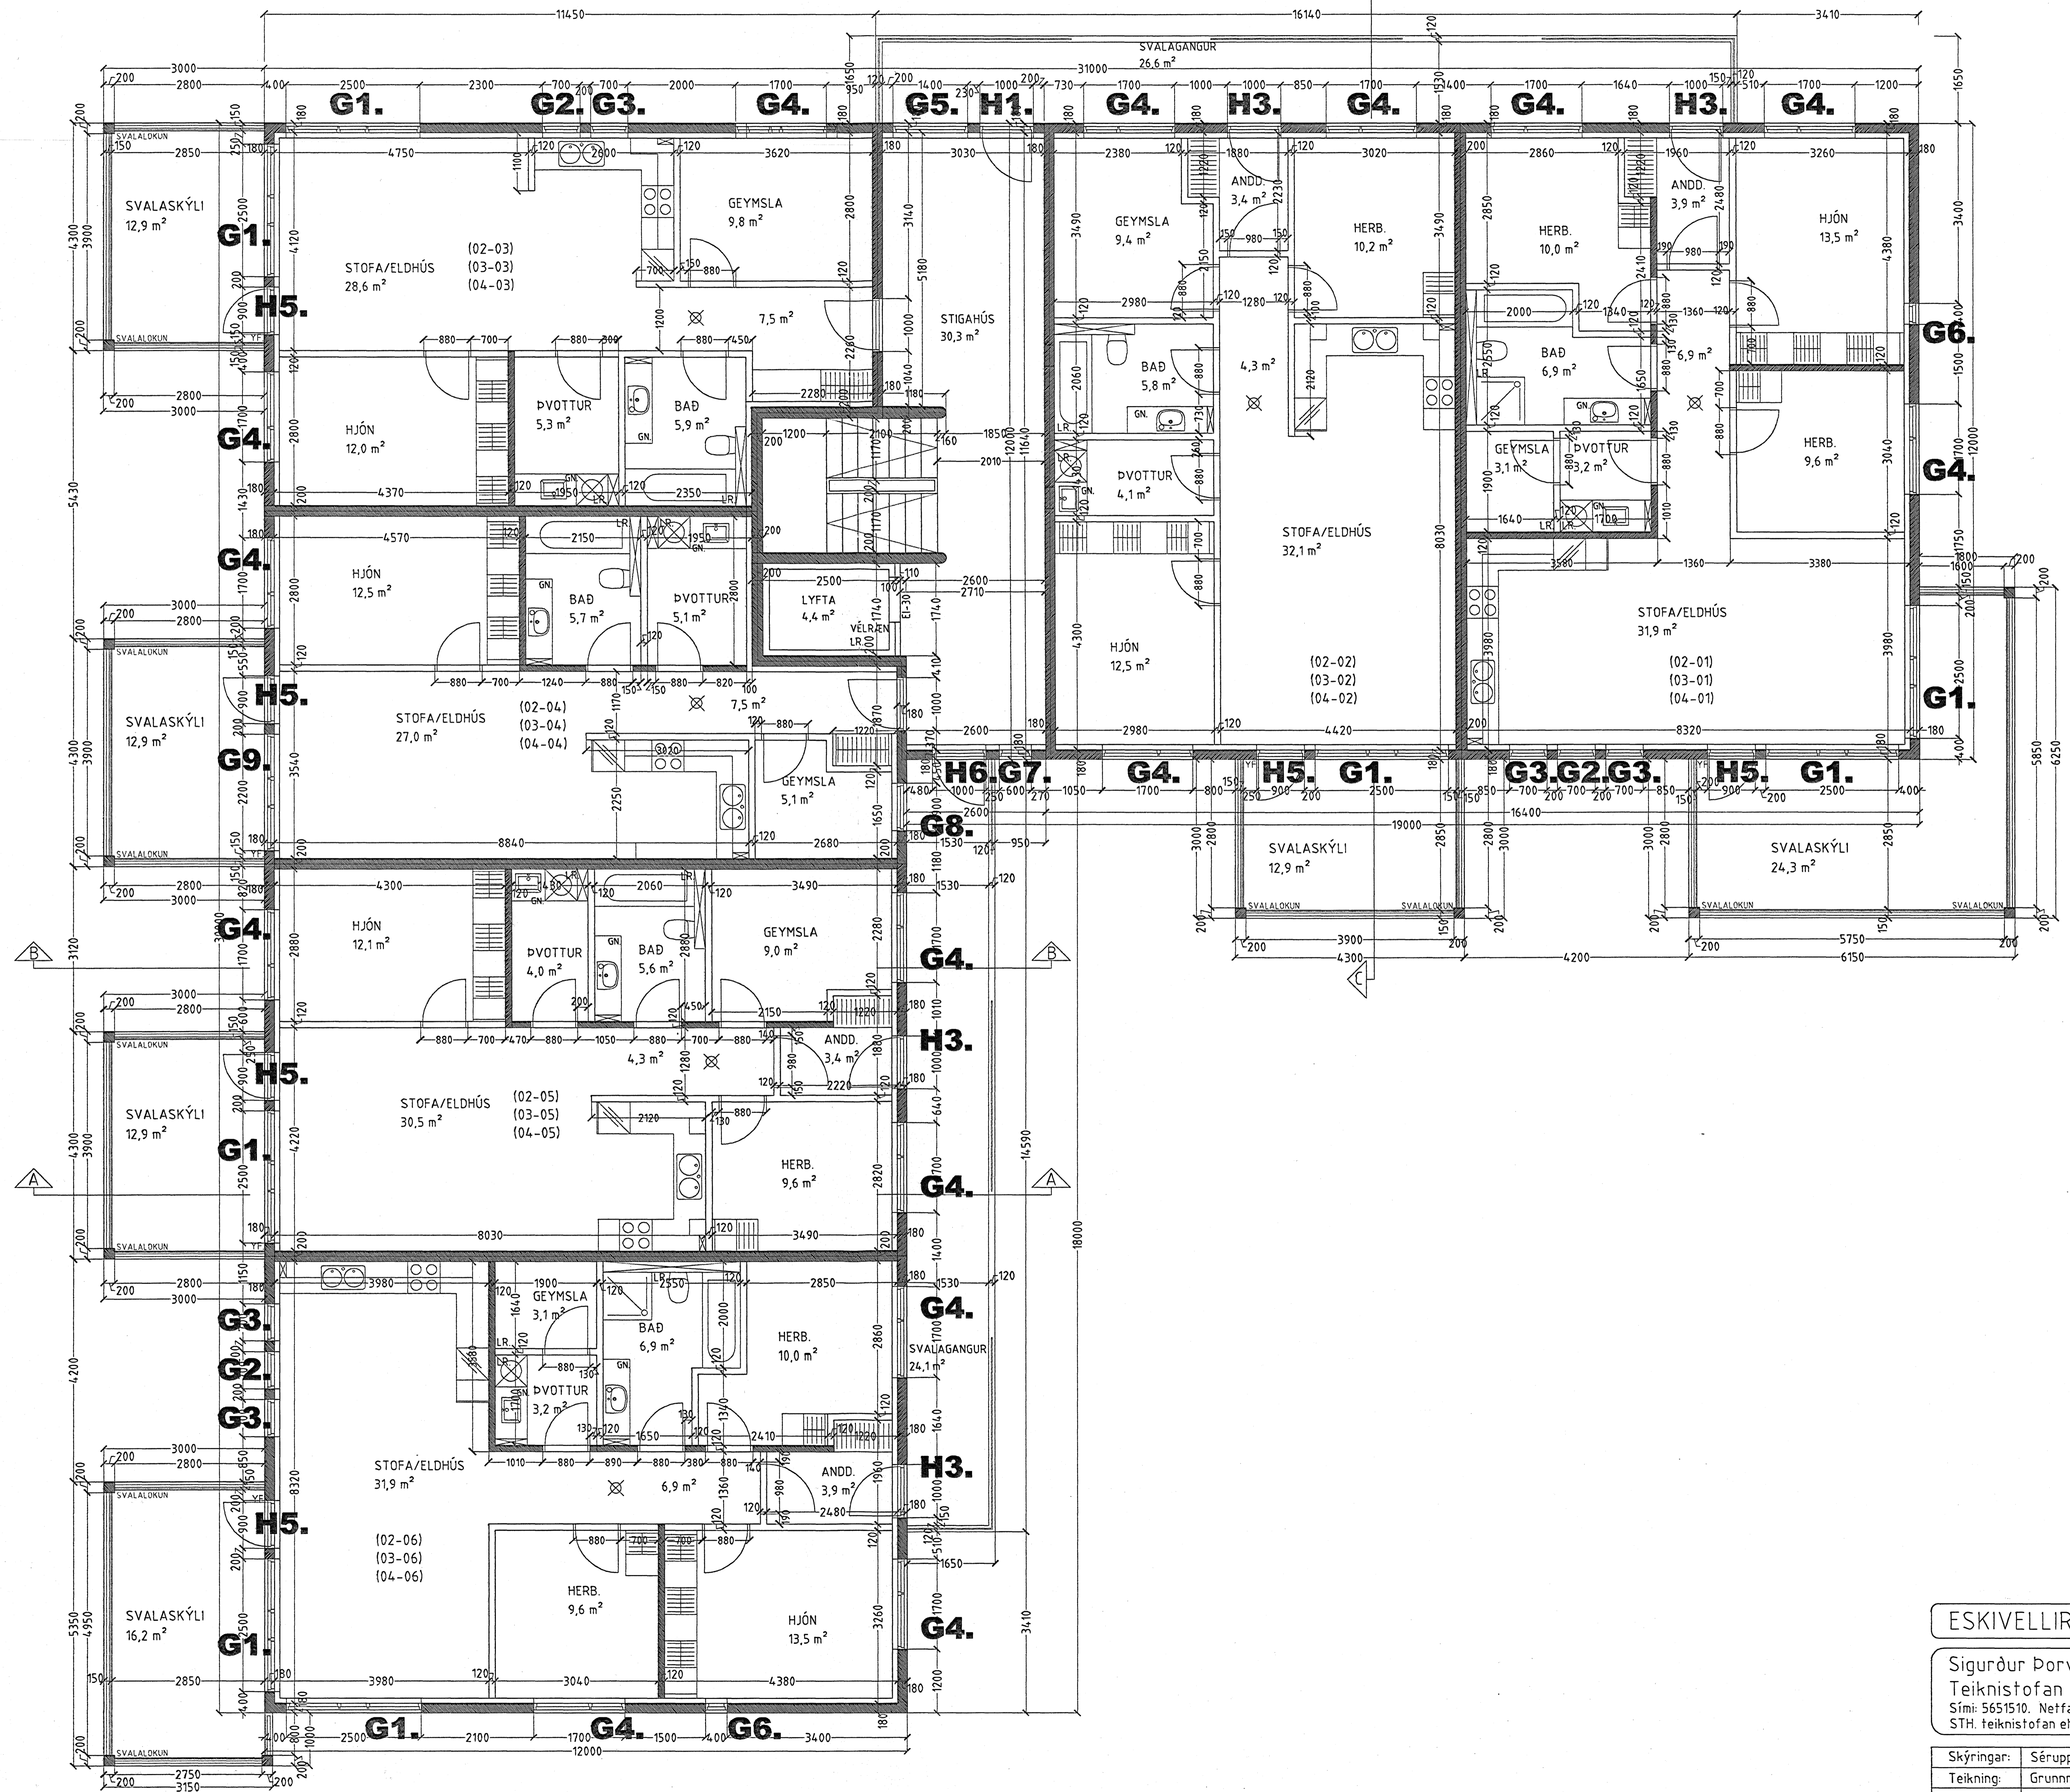


**ESKIVELLIR 3 HAFNARFIRÐI
VERKÞING EHF.**

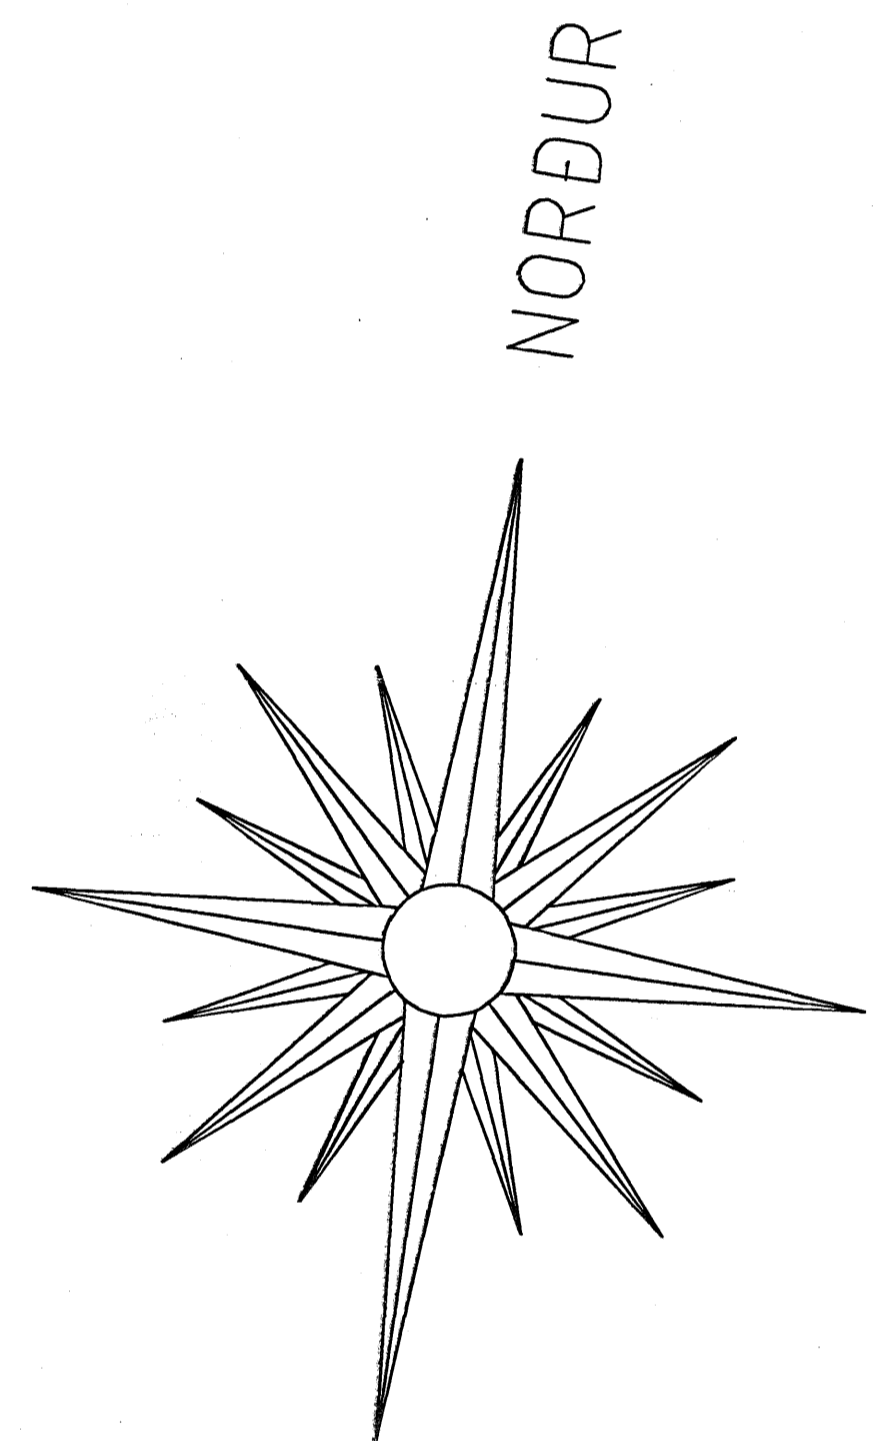

**GRUNNMYND 2 - 3 HÆÐ
MKV. 1:50.**

Byggingarfulltrúi Hafnarfirði
Alinnert þinn
21.08.2005

ESKIVELLIR 3 HAFNARFIRÐI.

Sigurður Þorvarðarson byggingafræðingur bfi.
Teiknistofan Strandgötu 11 220 Hafnarfirði.
Sími: 5651510. Netfang: teiknistofan@simnet.is
STH: teiknistofan ehf. kt. 510298-2769. Kt. aðalhönnuðar: 141250-4189.

Skýringar:	Séruppráttur.
Teikning:	Grunnmynd 2 - 3 & 4 hæð.
Málkvæði:	1:50. Dagsetning: 22 nóvember 2004.
Undirskrift:	16-12-05 <i>[Signature]</i>
Blað nr:	3 af 13.
Breytt:	