


ESKIVELLIR 3 HAFNARFIRÐI. VERKPING EHF.

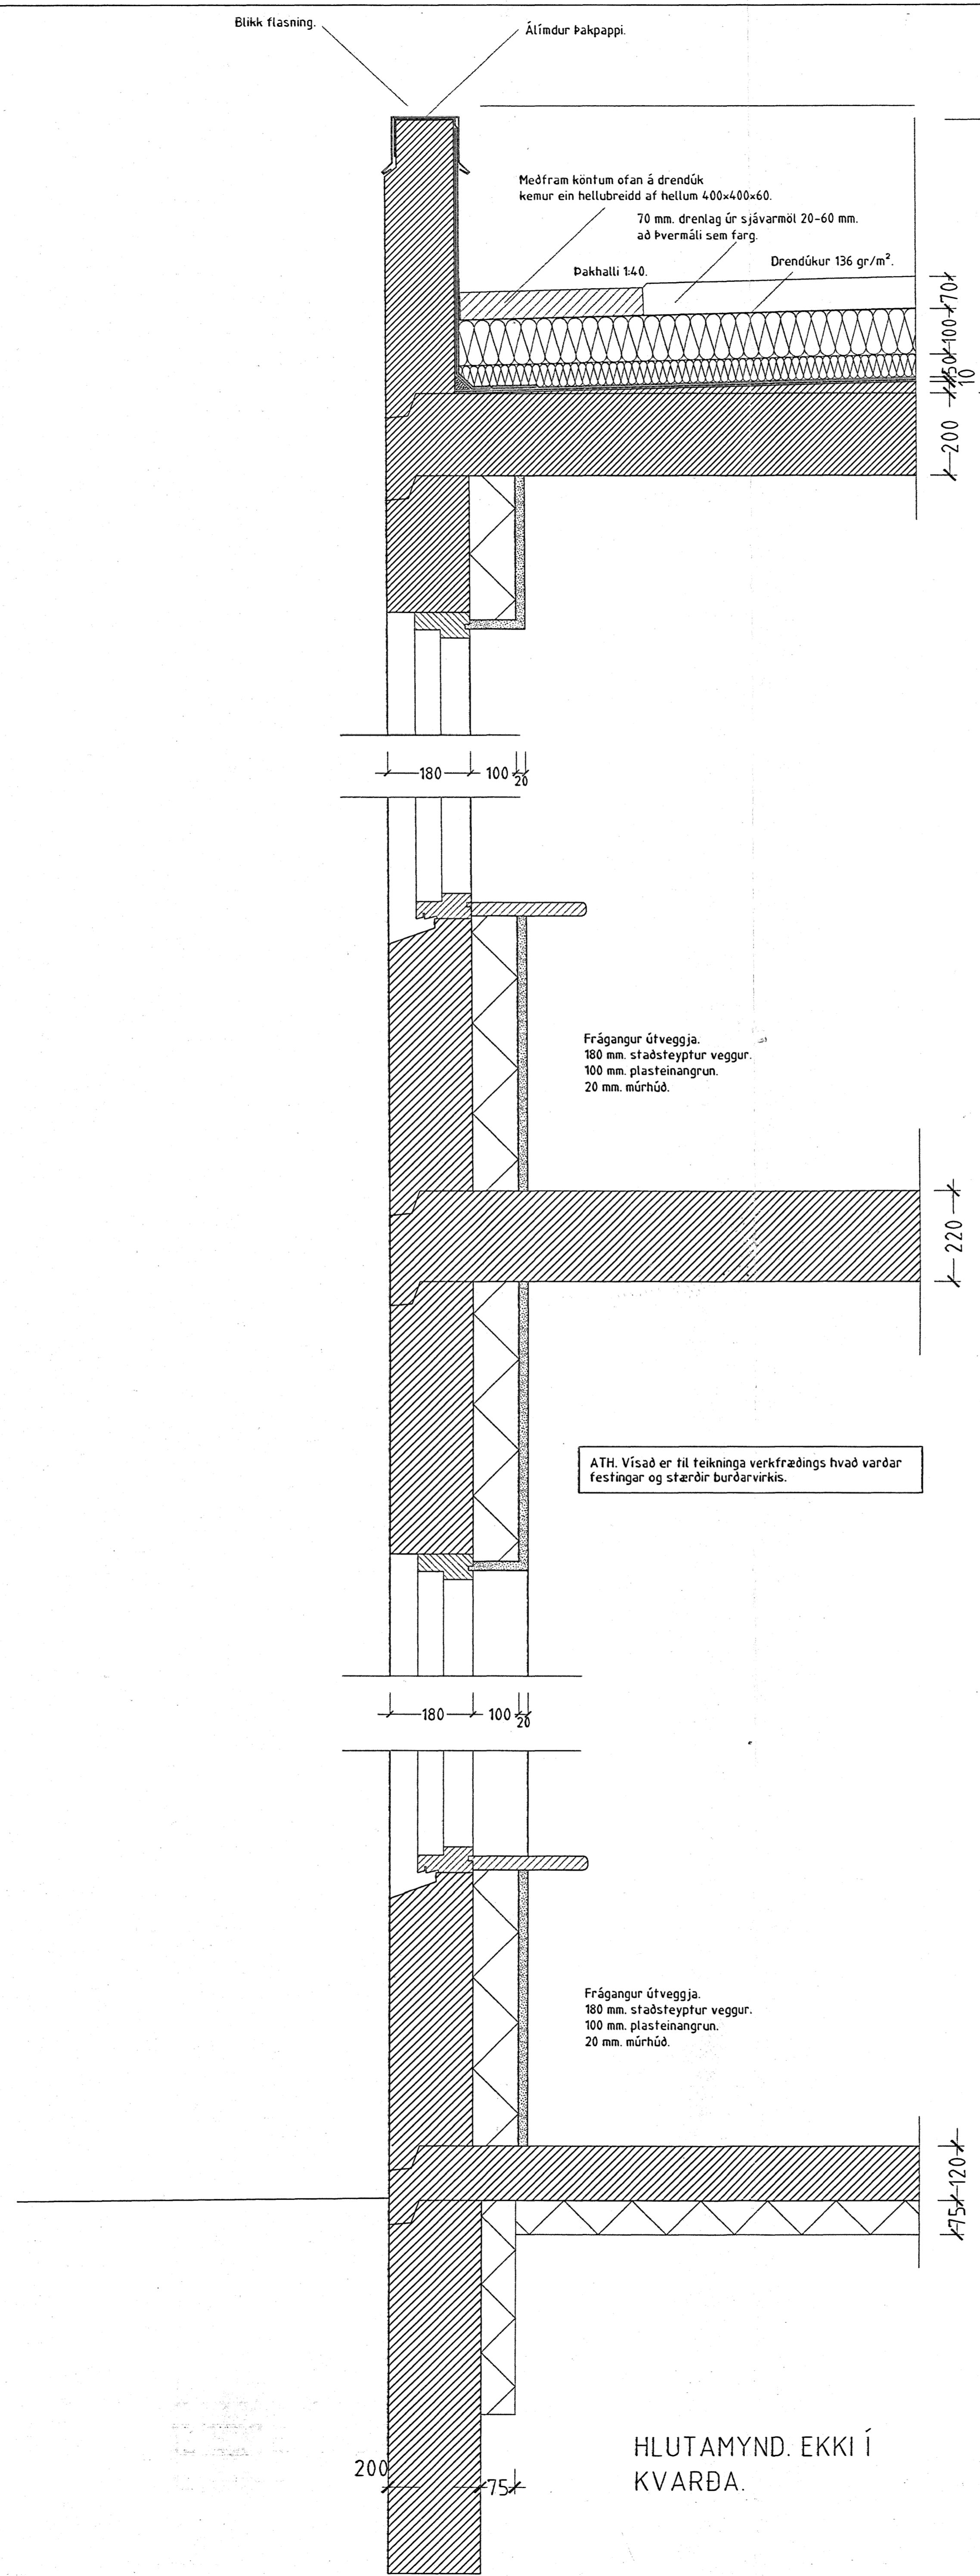

Pak kemur á steypita efstu plótu.

Á steypita þakplótu skal leggja líogn 160 mm. með halla að niðurföllum, eða að sami halli sé gerður í þykkingu efstu plótu.

Á þakid koma tvö log af álmundum þakpappa.

Míða skal við effirfarandi lýsingu sem lágmarkskrófur.

Steypt pláta með líogn skal vera hrein og tilbúinn til pappalagnar.

Allar misfellur skulu jafnaðar.

Grunna skal þakflöt með "PROFESSIONAL P3 bitumen primer".

Príhyrnings þéttulálisti í kverk.

Undirlagspappi "POLYGUM SEP 5000 T MEC" sem er SBS astaltdúkur 5,0 kg/m², styrktarmottan í dúnum er polyester 180 gr/m².

Pappann skal hellima á þakflöt með eldsuú, pappinn skal skarast 8-10 sm. á langhlíðum og skammhlíðum.

Undirlappinn skal lagður í stefnu þakhallans.

Yfirlagspappi "FLEXIGUM 4T MEC" sem er SBS asfaltdúkur 4,8 kg/m², styrktarmottan í dúnum er polyester 180 gr/m².

Yfirlagið skal lagt þannan að samskeytt á undirlagi komi ca. á miðja rúlu yfirlags. Yfirlagspappi skal skarður á sama hátt og undirlagspappi.

Ofan á þakpappa skal einangra með "STYRISOL 300" plasteinangrun.

Einangrunin skal þola 300 kPa skv. Stælli iso 844, ss 169534. Plöturnar skulu vera nótáðar og leggjast í tveimur lögum, 50 mm. og 100 mm.

Einangrunina skal leggja þannig að þær liggji þétt að köntum og vel saman.

Vanda skal sérstaklega við niðurföll.

Ofan á einangrun skal leggja drendúk 136 gr./m². Dúkurin skal ganga upp á kanta og upp fyrir endanlegt efsta yfirborð.

Skorð skal úr dík við niðurföll.

Ofan á drendúk skal setja 100 mm. drentag úr sjávarmöl 20-60 mm. að þvermáli sem farg.


Meðfram köntum ofan á drendúk kemur ein hellubreidd af hellum 400x400x60.

Nofa skal sérsmíðað niðurföll úr áli.

Yfirlöll eru á þaki.

Niðurfölin skulu eldsöin við undirlagspappa, og þess gætt að samskeyti séu þétt áður en yfirlagspappi er lagður.

Niðurföll skulu framlengd upp fyrir malarlag með þar til gerðum stút, úr götuðum 2 mm. álrörum með árist.

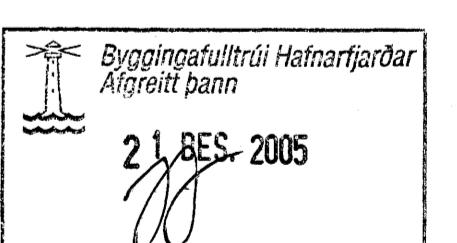

ESKIVELLIR 3 HAFNARFIRÐI. VERKPING EHF.

Sigurður Þorvarðarson byggingafræðingur bfi.
Teiknistofan Strandgötu 11 220 Hafnarfjörði.
STH. teiknistofan ehf. kt. 510298-2769. Kt. aðalhönnunúmer: 141250-4189.
Sími: 5651510. Fax: 5651299. Netfang: teiknistofan@islandia.is

Skýringar:	Séruppráttur.
Teikning:	Hlutamyndir.
Mætikvarði:	EKKI Í KVARÐA.
Undirskrift:	16-12-05 <i>[Signature]</i>
Bláð nr:	11 af 13.
Dagsetning:	04 apríl 2004.
Breytt:	