

SNID A-A, 1:100

Byggingarlýsing:


Burðarvirki og einangrun:
 Húsið er staðsteypt á steyptum undirstöðum. Sökkjar eru einangraðir og fyllt í sökkja með burðarhæfu efni. Botnplata er staðsteypt og vélslipuð. Útveggir eru úr forsteyptum einingum. Þak er úr samlokueiningum sem eru einangraðar með steinull og hvíla á límréstitum. Aðal burðarbitar þaks eru staðsteyptir. Allir brunahólfandi veggir eru í flokki 1. og einangraðir með steinull. Allar klæðningar í þjónustu/skrifstofu eru í flokki 1. Milligöf í skrifstofuhluta er staðsteypt á stálplötur sem hvíla á stálbitum.
 Fullgilt brunaviðvörðunarkerfi er í húsinu.
 Út og neyðarlýsing er í öllu húsinu.
 Þak í verkstæðishluta skal hafa a.m.k. 2% m2 af heildar þakfleti auðbrennanlega þakglugga.

Kólnunartölur:
 Lönaðar og verkstæðishluti skal uppfylla kólnunartölur samkvæmt byggingarreglugerð fyrir hús sem er með hitastig inni 10 til 18 gráður C.
 Skrifstofurými skal uppfylla kólnunartölur fyrir hús sem er með hitastig inni 18 gráður C og meira.

Kólnunartölur fyrir Lönaðar/verksæðishluta:
 Þak: 0,3
 Útveggur: 0,4
 Gluggar: 2,5
 Gólf: 0,4

Kólnunartölur fyrir Skrifstofuhluta:
 Þak: 0,2
 Útveggur: 0,4
 Gluggar: 2,0
 Hurðir: 3,0
 Gólf: 0,3

Litr og áferð utanhúss:
 Útveggir eru steinaðir í grám lit og koma frágengnir frá verksmíðu. Þak er í zinkgráum lit.

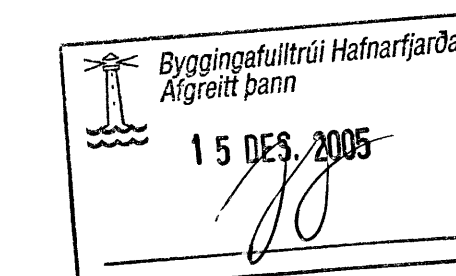

| BREYTINGAR | | | |
|------------|------|------|----------|
| NR. | DAGS | NAFN | BREYTING |
| | | | |

Verkfræðistofa Hauks Ásgeirssonar e.h.f.
 Lindasmári 12, 200 Kópavogur
 Sími 564-4337 Farsími 897-8132
 e-mail: haukurasg@simnet.is
 Kennitala: 560600-3050

Hannað: H.A. Teiknað: H.A. Samþykkt: *Haukur Ásgeirsson*
 Kennitala: 807255-8829

STEINHELLA 1
 HAFNARFIRÐI
 SNID A-A

| | | |
|----------------------|--------------|------------------------|
| Mkv. 1:50 | Teikn. nr. 5 | Verk nr. 250 |
| Skráningar nr.: 2501 | | Útgáfa Dags: A des. 05 |

Antun burðarþolshönnunar: *AS*