



ÞVERSKURÐUR Í ÞAKGLUGGA

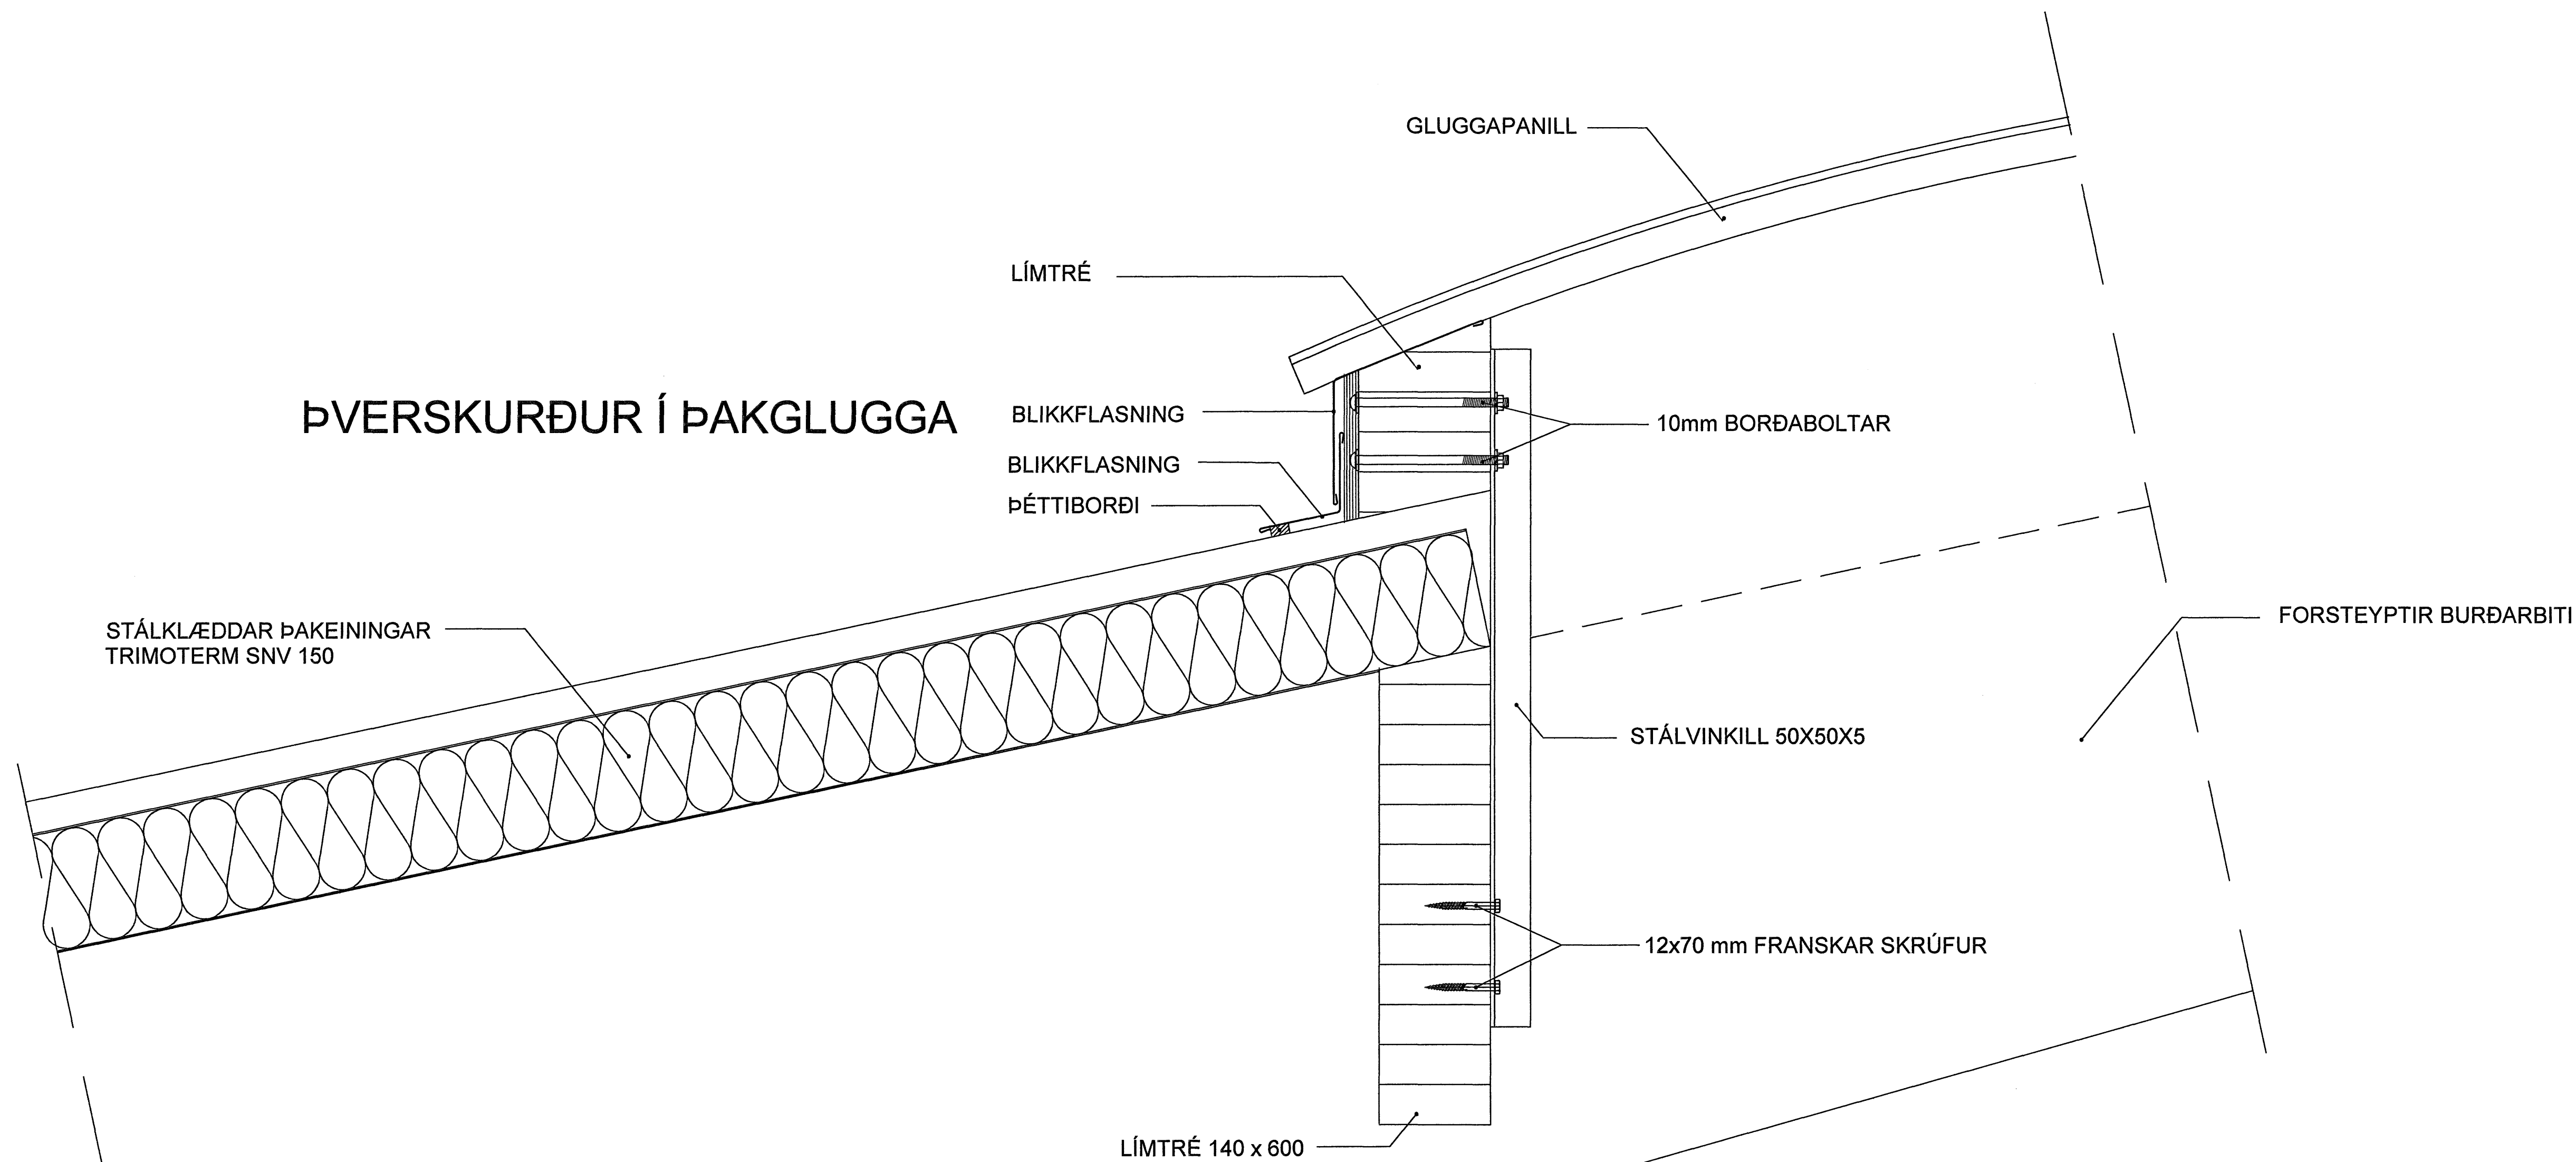

LANGSKURÐUR Í ÞAKGLUGGA

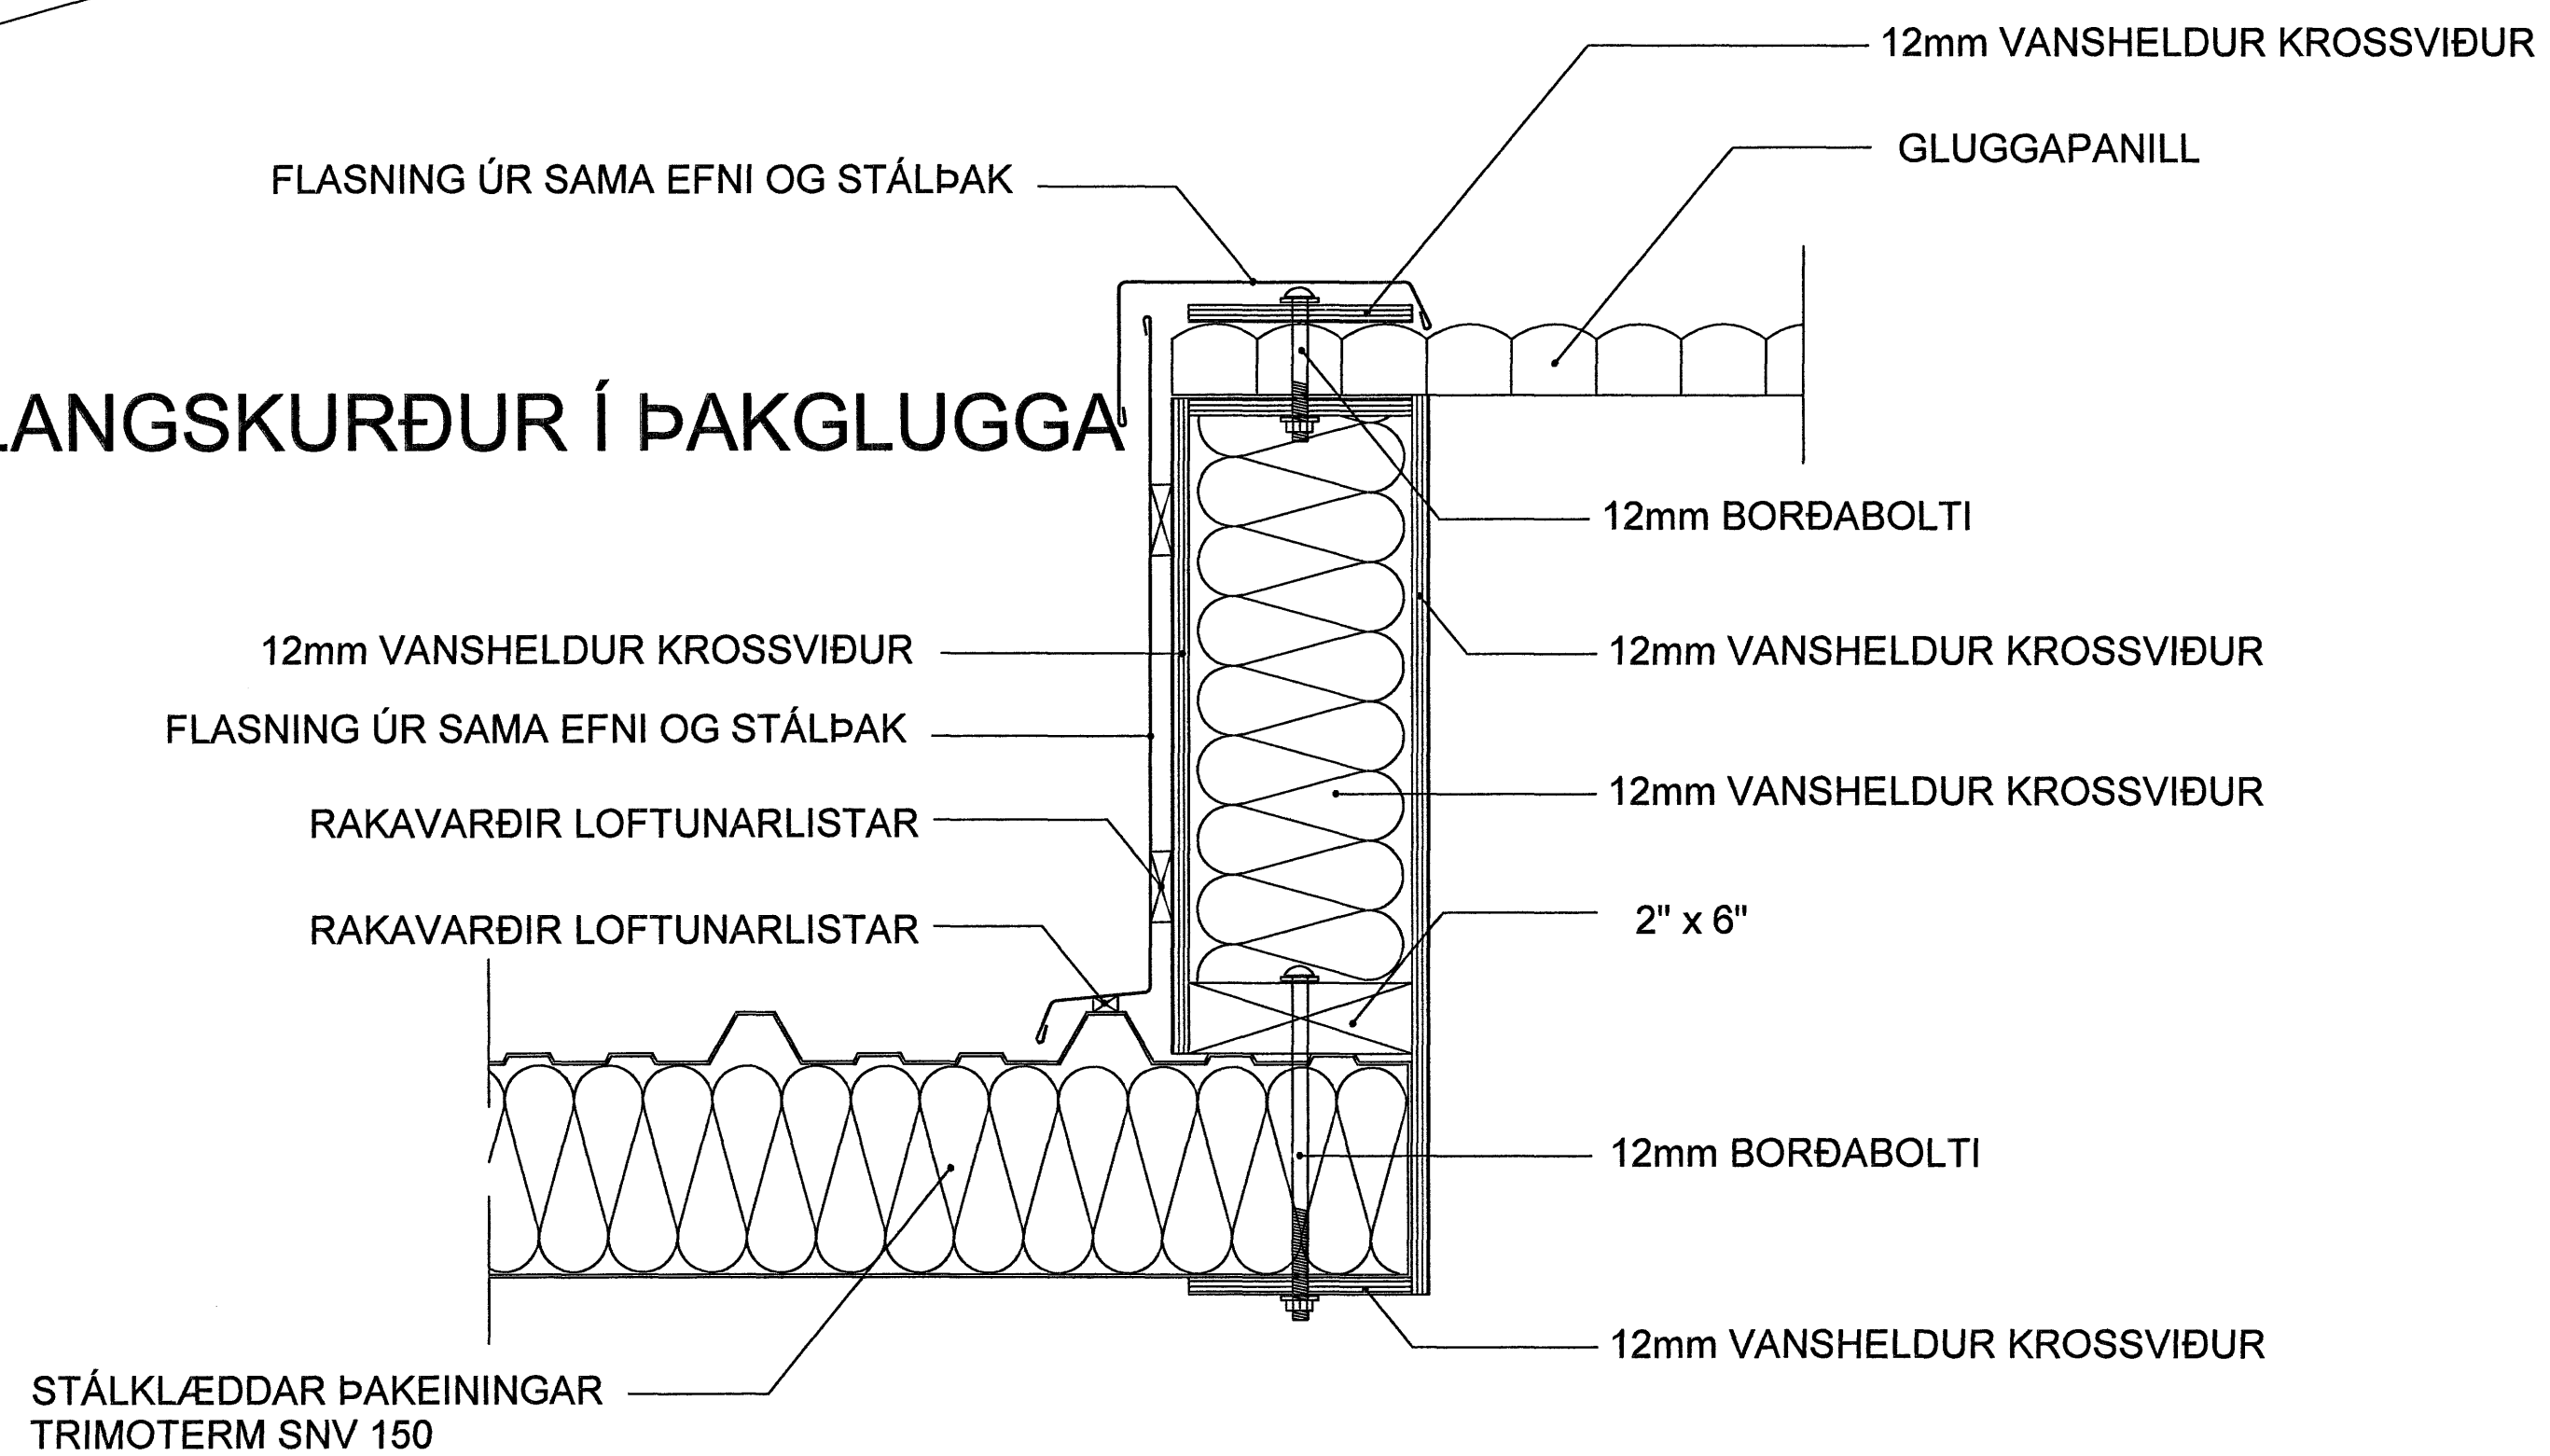

Byggingafræðingur
Alfreitt Þann
15. DES. 2005

| BREYTINGAR | | |
|------------|------|----------------|
| NR. | DAGS | ÁFENI/BREYTING |
| | | |

Verkfræðistofa Hauks Ásgeirssonar e.h.f.
Lindasmári 12, 200 Kópavogur
Sími 564-4337 Farsími 897-8132
e-mail: haukurag@simnet.is
Kennitala: 560600-3050

Hannad H.A. Teiknad H.A. Samþykkt: Kennitala 502253-4009

STEINHELLA 1
HAFNARFIRÐI
DEILI

| | | |
|----------------------|---------------|--------------|
| Mkv. 1:5 | Teikn. nr. 13 | Verk nr. 250 |
| Skráningar nr. 2501 | | Útgáfa 2501 |
| Áritun burðarþróunar | | Útgáfa A |